
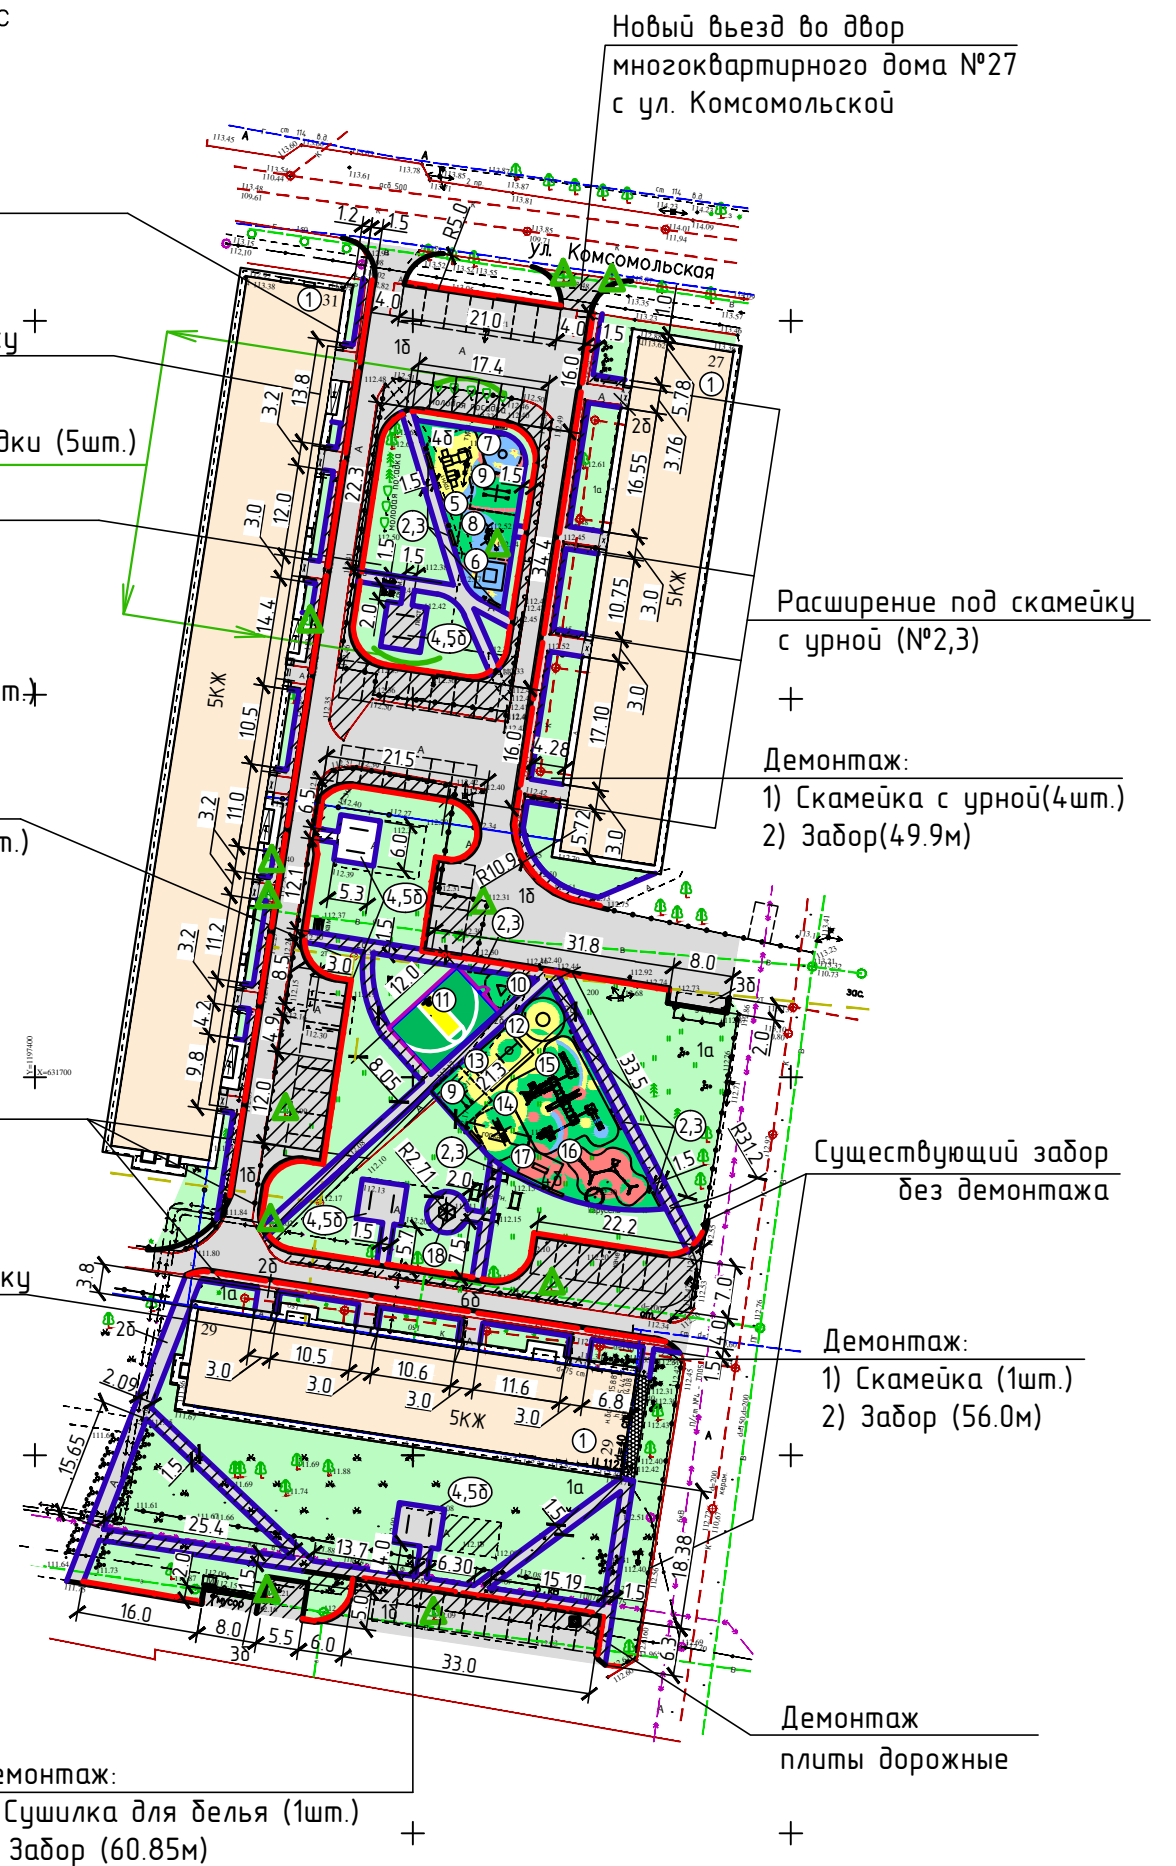


ЭКСПЛИКАЦИЯ ЗДАНИЙ И СООРУЖЕНИЙ

| Номер на генплане | Наименование | Кол. | Примеч. |
|-------------------|--|------|---------|
| ① | Многоквартирный дом | 3 | |
| ② | Скамья (2000x500, Н=810) | 17 | |
| ②* | Скамья (1200x500, Н=810) | 8 | |
| ③ | Урна (400x300x540, Об.20л) | 25 | |
| ④ | Сушилка для белья(2300x2000) | 10 | |
| ⑤ | Игровой комплекс "Полянка" (4980x3800, Н=2420, 3-7лет) | 1 | |
| ⑥ | Детская игровая песочница (1630x1630, Н=2000) | 1 | |
| ⑦ | Карусель (D=1030, Н=980, 3-7лет) | 1 | |
| ⑧ | Качели двойные (цепная подвеска, 3060x1130, Н=2070) | 1 | |
| ⑨ | Качалка двойная (3370x2090, Н=990) | 2 | |
| ⑩ | Три турника, в форме треугольника (1500x1300, Н=2600) | 1 | |
| ⑪ | Стритбольная площадка(12000x8050)-баскетбольная стойка (Н=2700) | 1 | |
| ⑫ | Карусель (1740x1740, Н=1030, 5-12лет) | 1 | |
| ⑬ | Качели гнездо + вдвоем(качели двойные)(6270x1450, Н=2280) | 1 | |
| ⑭ | Лаз (2800x3770, Н=1780, 7+лет) | 1 | |
| ⑮ | Игровой комплекс (11400x8300, Н=3820, 7-14лет) | 1 | |
| ⑯ | Игровой комплекс, серия треугольник (7135x6303, Н=2058, 8-12лет) | 1 | |
| ⑰ | Бум древно на цепях (2000x600, Н=1000) | 1 | |
| ⑱ | Беседка (2410x2410, Н=3000, металл) | 1 | |

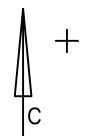

Демонтаж:
1) Скамейка(8шт.)
2) Забор(106.0м)

Расширение под скамейку с урной (№2*,3)

Пересадка молодой посадки (5шт.)

Демонтаж:
1) Скамейка(1шт.)
2) Лестница(1шт.)
3) Турник(1шт.)
4) Песочница(1шт.)
5) Сушилка для белья(1шт.)
6) Забор(119.2м)

Демонтаж:
1) Сушилка для белья(3шт.)
2) Скамейка(1шт.)
3) Грибок-навес для песочницы(1шт.)
4) Горка (1шт.)
5) Забор(184.41м)

Демонтаж бортового камня 717.0п.м

Расширение под скамейку с урной (№2,3)

Расширение под скамейку с урной (№2,3)

Демонтаж:
1) Скамейка с урной(4шт.)
2) Забор(49.9м)

Существующий забор без демонтажа

Демонтаж:
1) Скамейка (1шт.)
2) Забор (56.0м)

Демонтаж плиты дорожные

Демонтаж:
1) Сушилка для белья (1шт.)
2) Забор (60.85м)

УСЛОВНЫЕ ОБОЗНАЧЕНИЯ

- - Новый забор
- - Проезд (Бортовой камень марки БВ 100.30.15)
- - Тротуар (Камень тротуарный бортовой БР 100.20.8)
- ▲ - Спил дерева
- Многоквартирные дома
- Автомобильные дороги, тротуары
- Тартановое покрытие из резиновой крошки
- Брусчатка (существующее покрытие, без замены)
- Зеленые насаждения
- Изменение существующего ландшафта дворовой территории

Данный лист смотри совместно с листами 2,3,4

| Изм. | Кол. | Лист | № док | Подпись | Дата | Благоустройство дворовой территории по адресу: РБ, ГО г. Октябрьский, ул.Комсомольская, дома №27,29,31 | | | |
|-----------|------|------------|-------|---------|----------|---|------|--|--|
| | | | | | | Стадия | Лист | Листов | |
| Директор | | Кузнецов | | | 09.2019г | | 1 | 4 | |
| Нач.отд. | | Зеленугин | | | 09.2019г | | | | |
| Разработ. | | Айдагулова | | | 09.2019г | | | | |
| | | | | | | Схема планировочной организации территории М 1:1000 | | МБУ "УКС" городского округа г. Октябрьский | |

Согласовано:

Инв. N подл. Подпись и дата. Взам. инв. N

Система координат: МСК-02 зона 1
Система высот: Балтийская