


ЭКСПЛИКАЦИЯ ЗДАНИЙ И СООРУЖЕНИЙ

Номер на генплане	Наименование	Кол.	Примеч.
①	Множкквартирный дом	3	
②	Скамья (2000x500, H=810)	17	
②*	Скамья (1200x500, H=810)	8	
③	Урна (400x300x540, Об.20л)	25	
④	Сушилка для белья(2300x2000)	10	
⑤	Игровой комплекс "Полянка" (4980x3800, H=2420, 3-7 лет)	1	
⑥	Песочница с крышей (2000x2000, H=2300)	2	
⑦	Карусель (D=1030, H=980, 3-7 лет)	1	
⑧	Качели двойные (цепная подвеска, 3060x1130, H=2070)	2	
⑨	Качалка двойная (3370x2090, H=990)	1	
⑩	Игровой комплекс (8000x6500, H=4120, 7-14 лет)	1	
⑪	Беседка (2410x2410, H=3000, металл)	1	
⑫	Лаз (2800x3770, H=1780, 7+ лет)	1	
⑬	Три турника, в форме треугольника (1500x1300, H=2600)	1	
⑭	Стритбольная площадка(12000x8050)-баскетбольная стойка (H=2700)	1	
⑮	Спортивный комплекс, качалка двойная, карусель(существующие)	3	

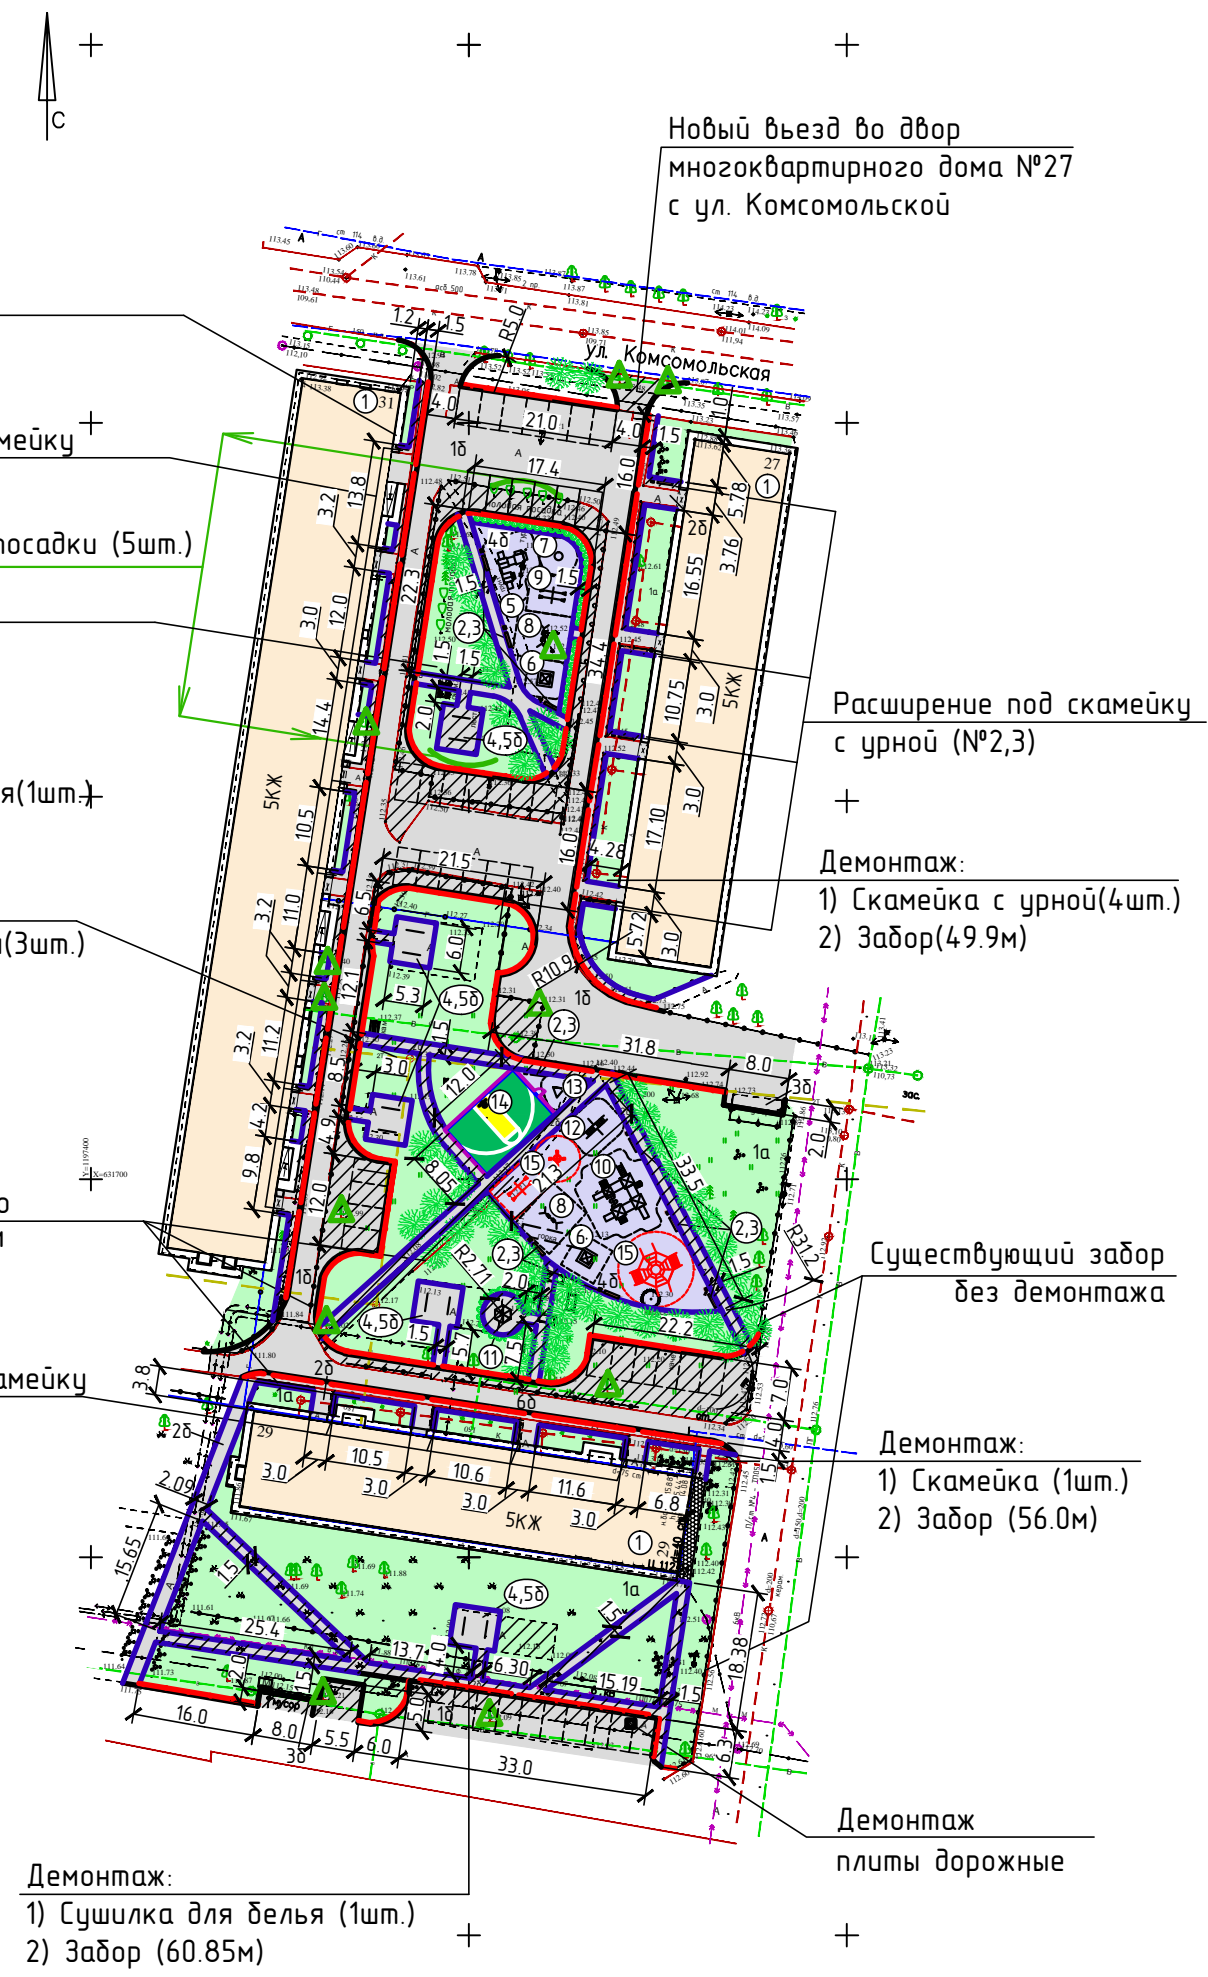

Демонтаж:
1) Скамейка(8шт.)
2) Забор(106.0м)

Расширение под скамейку с урной (№2*,3)

Пересадка молодой посадки (5шт.)

Демонтаж:
1) Скамейка(1шт.)
2) Лестница(1шт.)
3) Турник(1шт.)
4) Песочница(1шт.)
5) Сушилка для белья(1шт.)
6) Забор(119.2м)

Демонтаж:
1) Сушилка для белья(3шт.)
2) Скамейка(1шт.)
3) Грибок-навес для песочницы(1шт.)
4) Горка (1шт.)
5) Забор(184.41м)

Демонтаж бортового камня 717.0п.м

Расширение под скамейку с урной (№2,3)

Расширение под скамейку с урной (№2,3)

Демонтаж:
1) Скамейка с урной(4шт.)
2) Забор(49.9м)

Существующий забор без демонтажа

Демонтаж:
1) Скамейка (1шт.)
2) Забор (56.0м)

Демонтаж плиты дорожные

Демонтаж:
1) Сушилка для белья (1шт.)
2) Забор (60.85м)

УСЛОВНЫЕ ОБОЗНАЧЕНИЯ

- - Новый забор
- - Проезд (Бортовой камень марки БВ 100.30.15)
- - Тротуар (Камень тротуарный бортовой БР 100.20.8)
- ▲ - Спил дерева
- - Посадка деревьев и кустарников (береза, спирея Голдмаунд)
- Множкквартирные дома
- Автомобильные дороги, тротуары
- Тартановое покрытие из резиновой крошки
- Брусчатка (существующее покрытие, без замены)
- Зеленые насаждения
- Изменение существующего ландшафта дворовой территории

Данный лист смотри совместно с листами 2,3,4

Согласовано:

Инв. N подл. Подпись и дата. Взам. инв. N

Система координат: МСК-02 зона 1
Система высот: Балтийская

					Благоустройство дворовой территории по адресу: РБ, ГО г. Октябрьский, ул.Комсомольская, дома №27,29,31				
Изм.	Кол.	Лист	№ док	Подпись	Дата	Стадия	Лист	Листов	
							1	4	
						Схема планировочной организации территории М 1:1000		МБУ "УКС" городского округа г. Октябрьский	