


ЭКСПЛИКАЦИЯ ЗДАНИЙ И СООРУЖЕНИЙ

Номер на генплане	Наименование	Кол.	Примеч.
①	Многоквартирный дом	2	
	Скамья (2000x550, H=790)	4	
	Урна (280x330x950мм)	4	
②	Площадка для сушки белья:		
	Сушилка для белья(2300x2000)	4	
③	WORKOUT		
	Спортивный комплекс (5290x4280, H=3155)	1	
	Скамья (4398x500, H=450)	2	
	Урна (280x330x950мм)	2	
④	Площадка для панна футбола		
	Ринг для футбольной панны (D=6000, H=1900)	1	
	Скамья (4398x500, H=450)	1	
	Урна (280x330x950мм)	1	
⑤	Детская площадка:		
	Мини беседка "Ракета" (1230x1230, H=1910, 3-7лет)	1	
	Песочница "Марсианская база" (4350x4500, H=2900, 3-7лет)	1	
	Карусель (D=790, H=800, 3-10лет)	1	
	Качалка на пружине "Луноход" (1480x1180, H=1560, 3-7лет)	1	
	Игровой комплекс "Пусковой комплекс"(7150x5250, H=4300, 5-12лет)	1	
	Качели Гнездо + Вдвоём(качели двойные)(6270x1450, H=2280)	1	
	Скамья (4398x500, H=450)	5	
	Урна (280x330x950мм)	5	

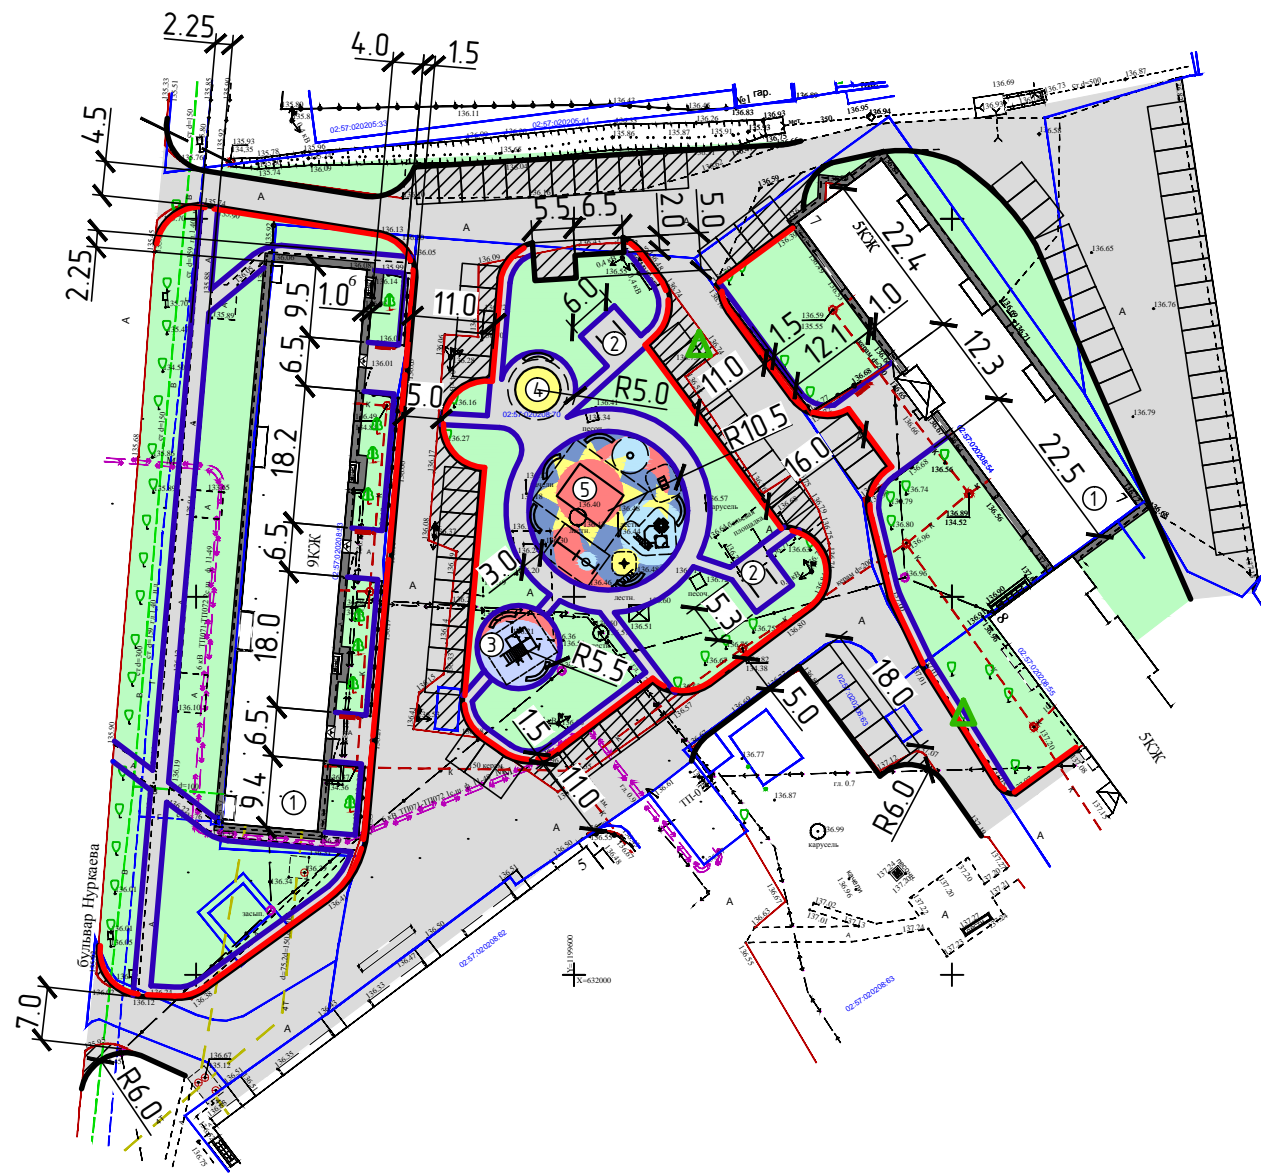

Система координат: МСК-02 зона 1
Система высот: Балтийская

УСЛОВНЫЕ ОБОЗНАЧЕНИЯ

- - Новый забор
- - Проезд (Бортовой камень марки БВ 100.30.15)
- - Тротуар (Камень тротуарный бортовой БР 100.20.8)
- Автомобильные дороги, тротуары
- Тартановое покрытие из резиновой крошки
- Зеленые насаждения
- Изменение существующего ландшафта территории
- ▲ - Спил дерева

						Капитальный ремонт дворовой территории по адресу: РБ, ГО г. Октябрьский, 24 микрорайон, дом №6,7		
Изм.	Кол.	Лист	№ док	Подпись	Дата	Стадия	Лист	Листов
Директор		Кузнецов			08.2020г			
Нач.отд.		Зеленугин			08.2020г			
Разработ.		Айдагулова			08.2020г		1	
Схема планировочной организации территории М 1:1000						МБУ "УКС" городского округа г. Октябрьский		

Согласовано:

Инв. N подл. Подпись и дата. Взам. инв. N