


Схема расположения элемента планировочной структуры М 1:2000

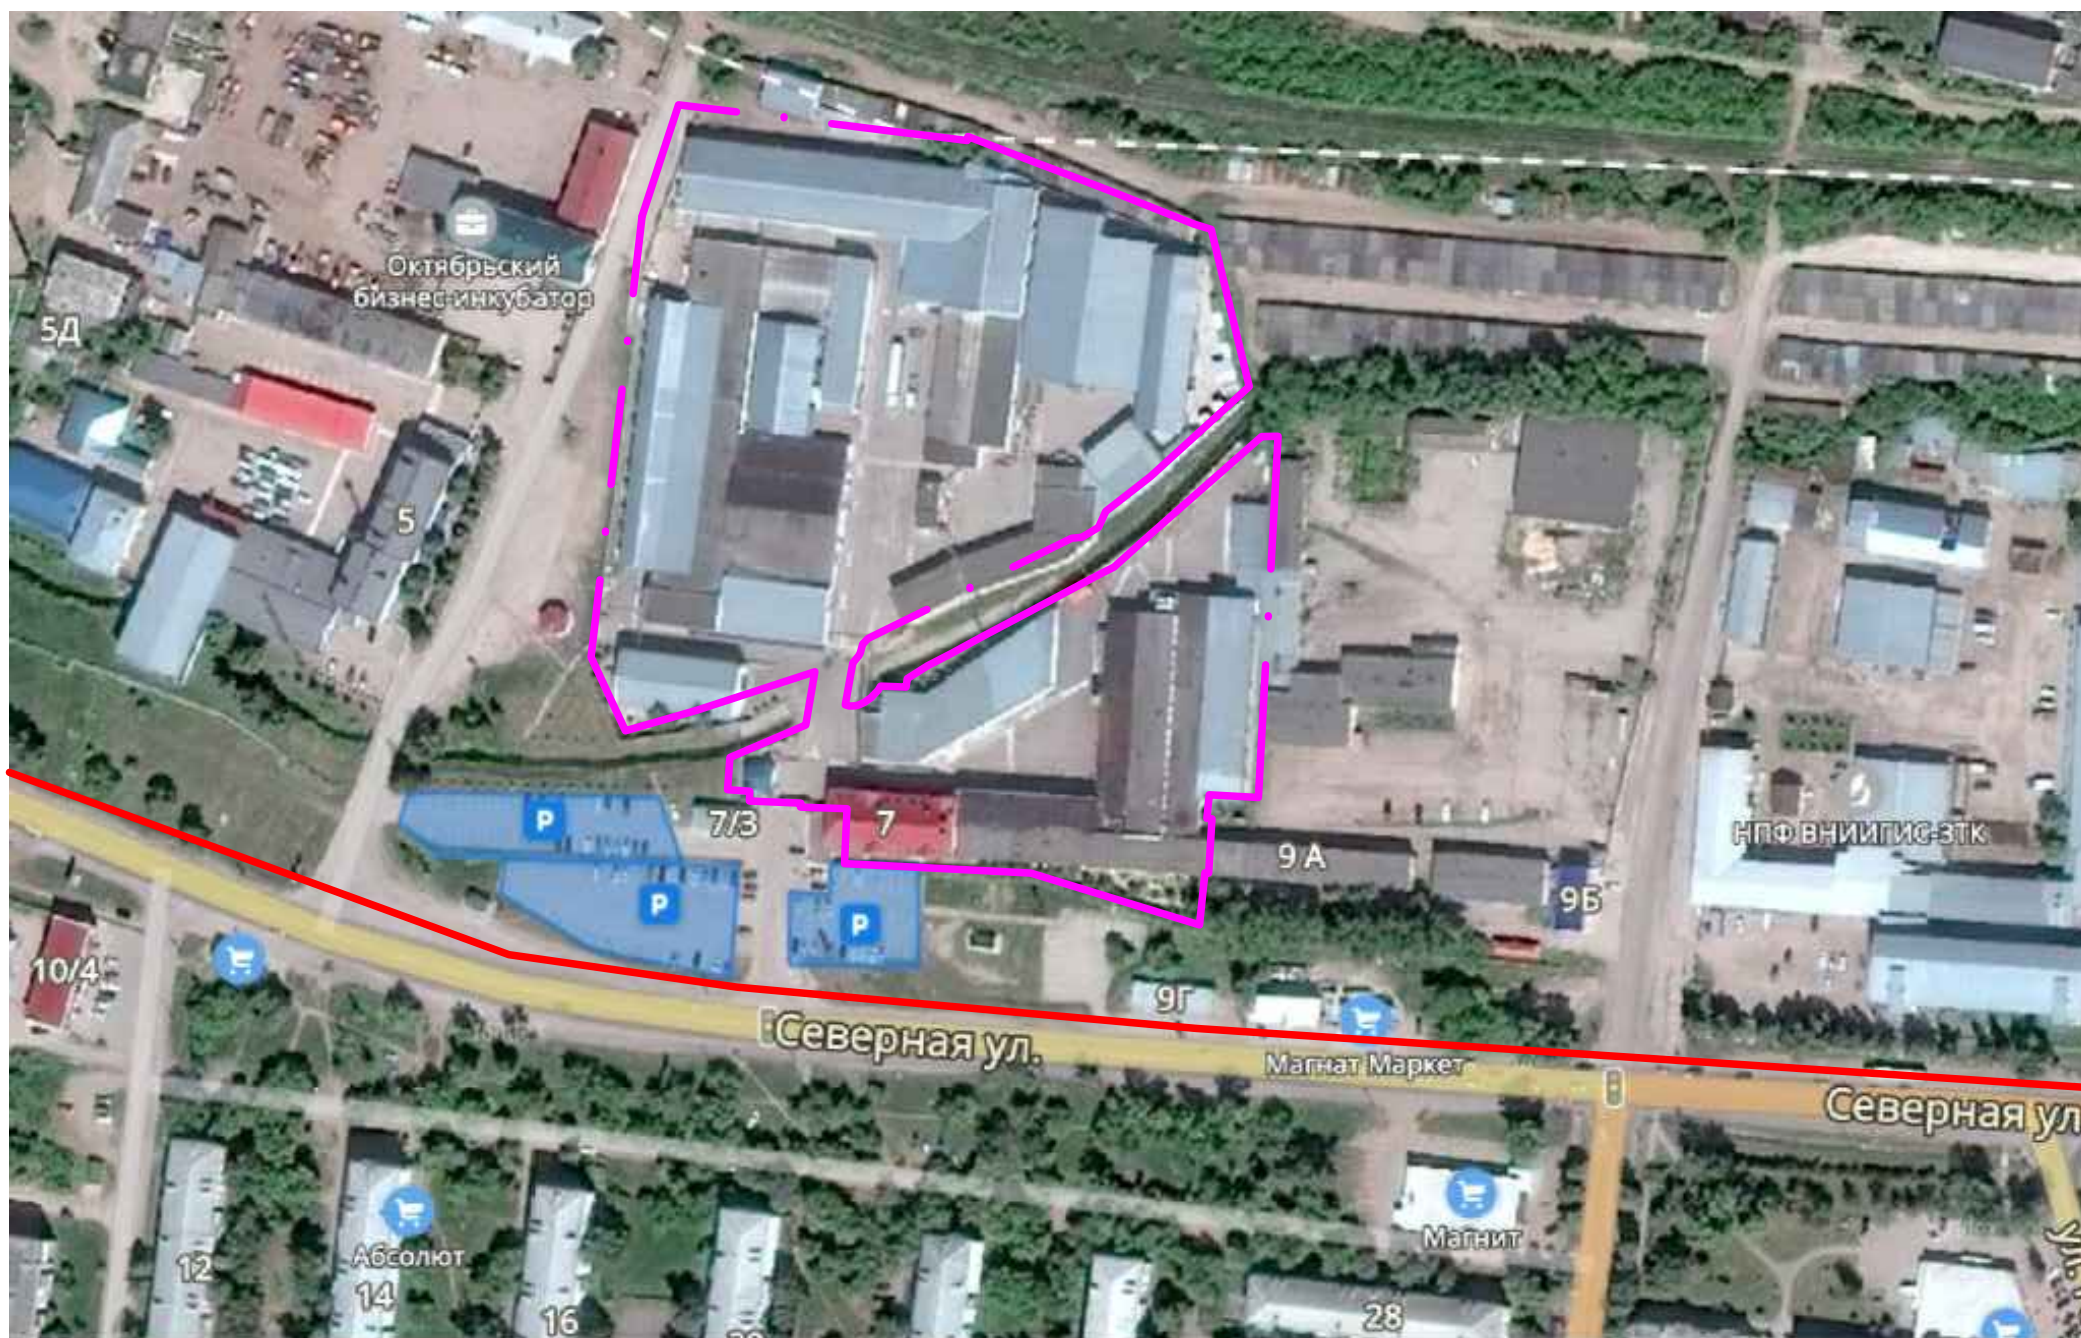

УСЛОВНЫЕ ОБОЗНАЧЕНИЯ

- - - - Граница земельного участка
- - Линия регулирования застройки
"Красная" линия
- П - Территориальная зона производственной деятельности: размещение объектов капитального строительства в целях добычи недр, их переработки, изготовления вещей промышленным способом

						18 - 26 - 00 - ППТ.0БЧП					
						Планировка территории городского округа город Октябрьский Республики Башкортостан, ограниченной ул.Северная и железнодорожной веткой					
Изм.	Кол.уч.	№док	Лист	Подпись	Дата	Стадия	Лист	Листов			
ГИП		Яминава		<i>[Signature]</i>					ППТ	1	
Н.контр		Белюсов		<i>[Signature]</i>							
Инжен.		Антонова		<i>[Signature]</i>		000		"Стройпроект" г.Октябрьский			
Схема расположения элемента планировочной структуры М 1:2000											

Взам.инв.№	
Подпись и дата	
Инв.№ подл.	