


ЭКСПЛИКАЦИЯ ЗДАНИЙ И СООРУЖЕНИЙ

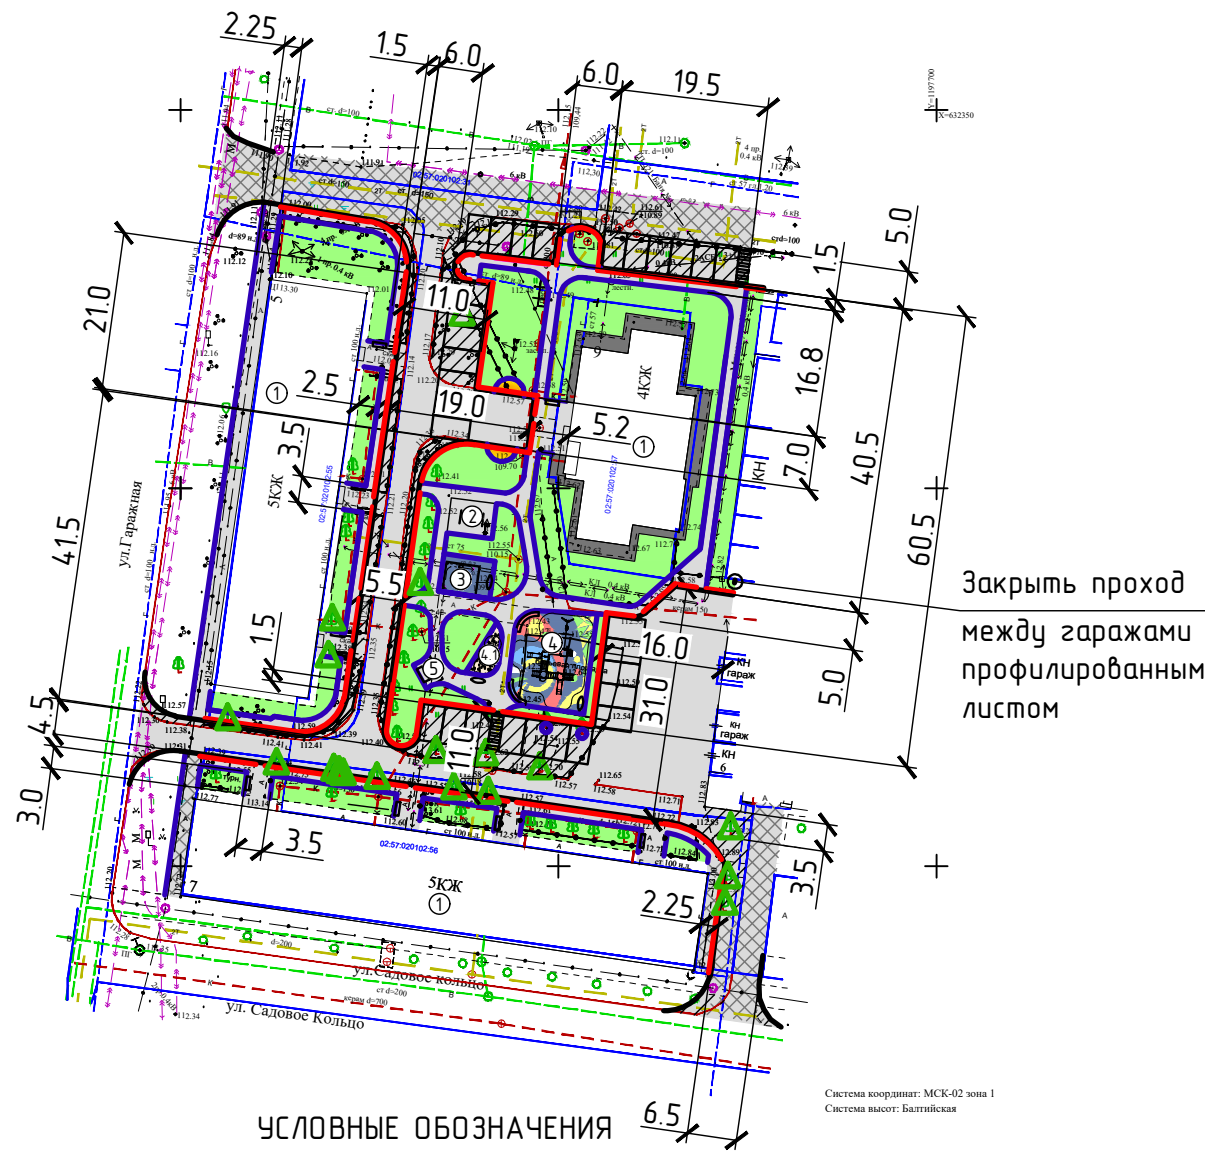

УСЛОВНЫЕ ОБОЗНАЧЕНИЯ

- - Новый забор
- + - Проезд (Бортовой камень марки БВ 100.30.15)
- - Тротуар (Камень тротуарный бортовой БР 100.20.8)
- Автомобильные дороги, тротуары
- Тартановое покрытие из резиновой крошки
- Зеленые насаждения
- Фрезерование дорожного покрытия
- Изменение существующего ландшафта территории
- ▲ - Спил дерева
- Клумба (без посадки растений)

| Номер на генплане | Наименование | Кол. | Примеч. |
|-------------------|--|------|-------------------------------------|
| ① | Многоквартирный дом | 3 | |
| | Скамейка «Идиллия» (ДхШхВ 1800х530х870мм - со спинкой и подлокотн.) | 8 | д.№5-3шт. д.№7-4шт. д.№9-1шт. |
| | Урна | 8 | д.№5-3шт. д.№7-4шт. д.№9-1шт. |
| | Приствольная решётка (круглая) Р-15 (φ 1200мм - круг, чугун) +приствольное ограждение | 2 | |
| ② | Площадка для сушки белья: | | |
| | Сушилка для белья(ДхШхВ 1700х42х1800мм) | 2 | 2шт. на 1пл. |
| ③ | Спортивная площадка: | | |
| | Тренажерная беседка из 6 тренажеров ТРК-1.8 (ДхШхВ 4000х4000х3200мм) | 1 | ДиКом |
| | Скамейка овальная «Регди» (ДхШхВ 1800х650х450мм- без спинки и подлокотн.) | 1 | |
| | Урна | 1 | |
| | Информационный стенд (ДхШхВ 1200х50х2300мм) | 1 | |
| ④ | Детская площадка: | | |
| | Игровой комплекс ИКС-1.55 (ДхШхВ 10100х6400х3100мм, 6-12лет) | 1 | ДиКом |
| | Скамейка овальная «Регди» (ДхШхВ 1800х650х450мм- без спинки и подлокотн.) | 1 | |
| | Скамья радиусная (ДхШхВ 4398х2800х450мм, R-2800 - дуга) | 2 | |
| | Урна | 2 | |
| ④.1 | Песочный дворик: | | |
| | Стол дет. "Семицветик" МФ-1.34 (ДхШхВ 1200х1200х500мм, 2-7лет) | 1 | ДиКом |
| | 004296 - Козырёк «Цветочек» (ДхШхВ 1180х930х2400мм, 1+лет) | 1 | КСИЛ |
| | Игровой элемент "Экскаватор" (ДхШхВ 1100х230х700мм, 5-10лет) | 1 | |
| | Скамейка овальная «Регди» (ДхШхВ 1800х650х450мм- без спинки и подлокотн.) | 1 | |
| | Информационный стенд (ДхШхВ 1200х50х2300мм) | 1 | общий для пл. 4 и 4.1 |
| ⑤ | Зона отдыха: | | |
| | Навес тип 4, артикул: 12749 (ДхШхВ 3500х2500х3400мм) | 1 | |
| | Скамейка стальная «Лакус» (ДхШхВ 2000х810х1000мм - с подставкой для ног) | 1 | |

| | | | | | |
|---|------|------------|-------|--|----------|
| Благоустройство дворовой территории по адресу: РБ, ГО г. Октябрьский, ул. Садовое кольцо, дома №7,9; ул. Гаражная, дом №5 | | | | | |
| Изм. | Кол. | Лист | № док | Подпись | Дата |
| Директор | | Кузнецов | | | 07.2022г |
| Нач.отд. | | Зеленугин | | | 07.2022г |
| Разработ. | | Айдагулова | | | 07.2022г |
| | | | | Стадия | Лист |
| | | | | | 4 |
| Схема планировочной организации территории М 1:1000 | | | | МКУ "УКС" городского округа г. Октябрьский | |

Согласовано:

Инв. N подл. Подпись и дата. Взам. инв. N