
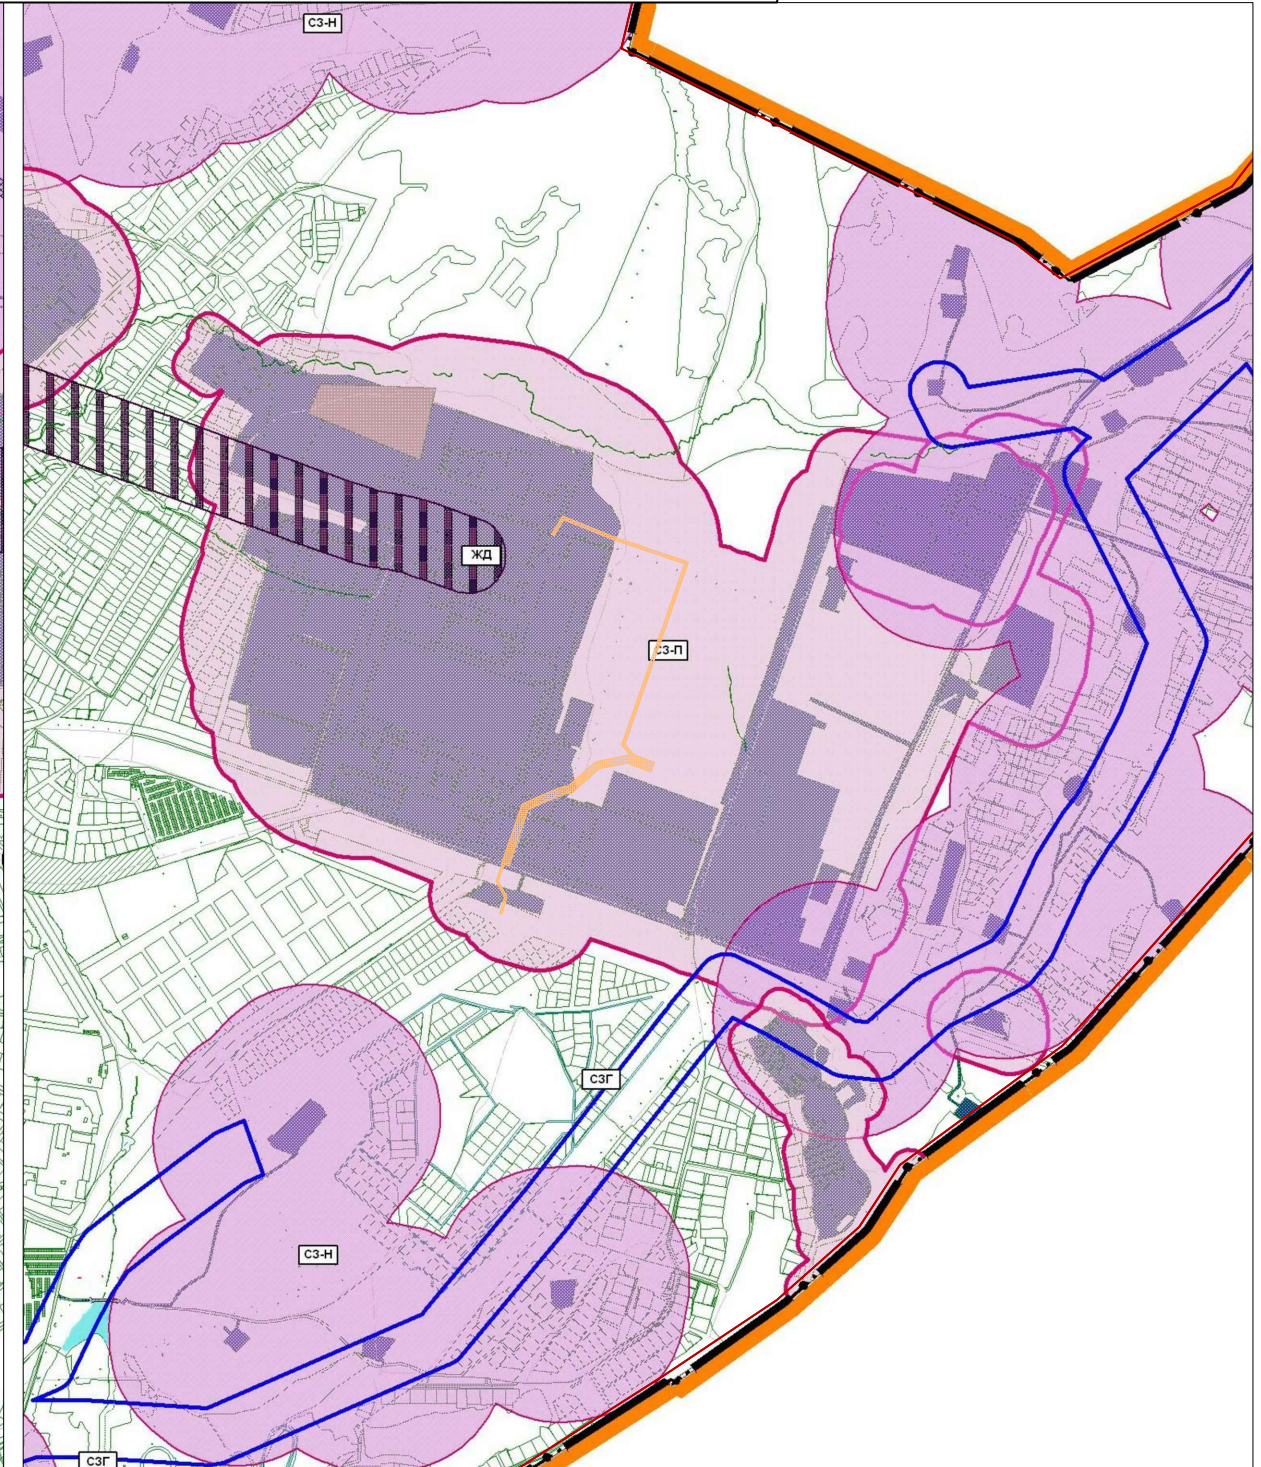


СХЕМА ГРАНИЦ ЗОН С ОСОБЫМИ УСЛОВИЯМИ ИСПОЛЬЗОВАНИЯ ТЕРРИТОРИИ

СХЕМА ГРАНИЦ ЗОН С ОСОБЫМИ УСЛОВИЯМИ ИСПОЛЬЗОВАНИЯ ТЕРРИТОРИИ ПО САНИТАРНО-ГИГИЕНТИЧЕСКИМ ТРЕБОВАНИЯМ И НАЛИЧИЮ ОБЪЕКТОВ КУЛЬТУРНОГО НАСЛЕДИЯ

Фрагмент 1

Фрагмент 2

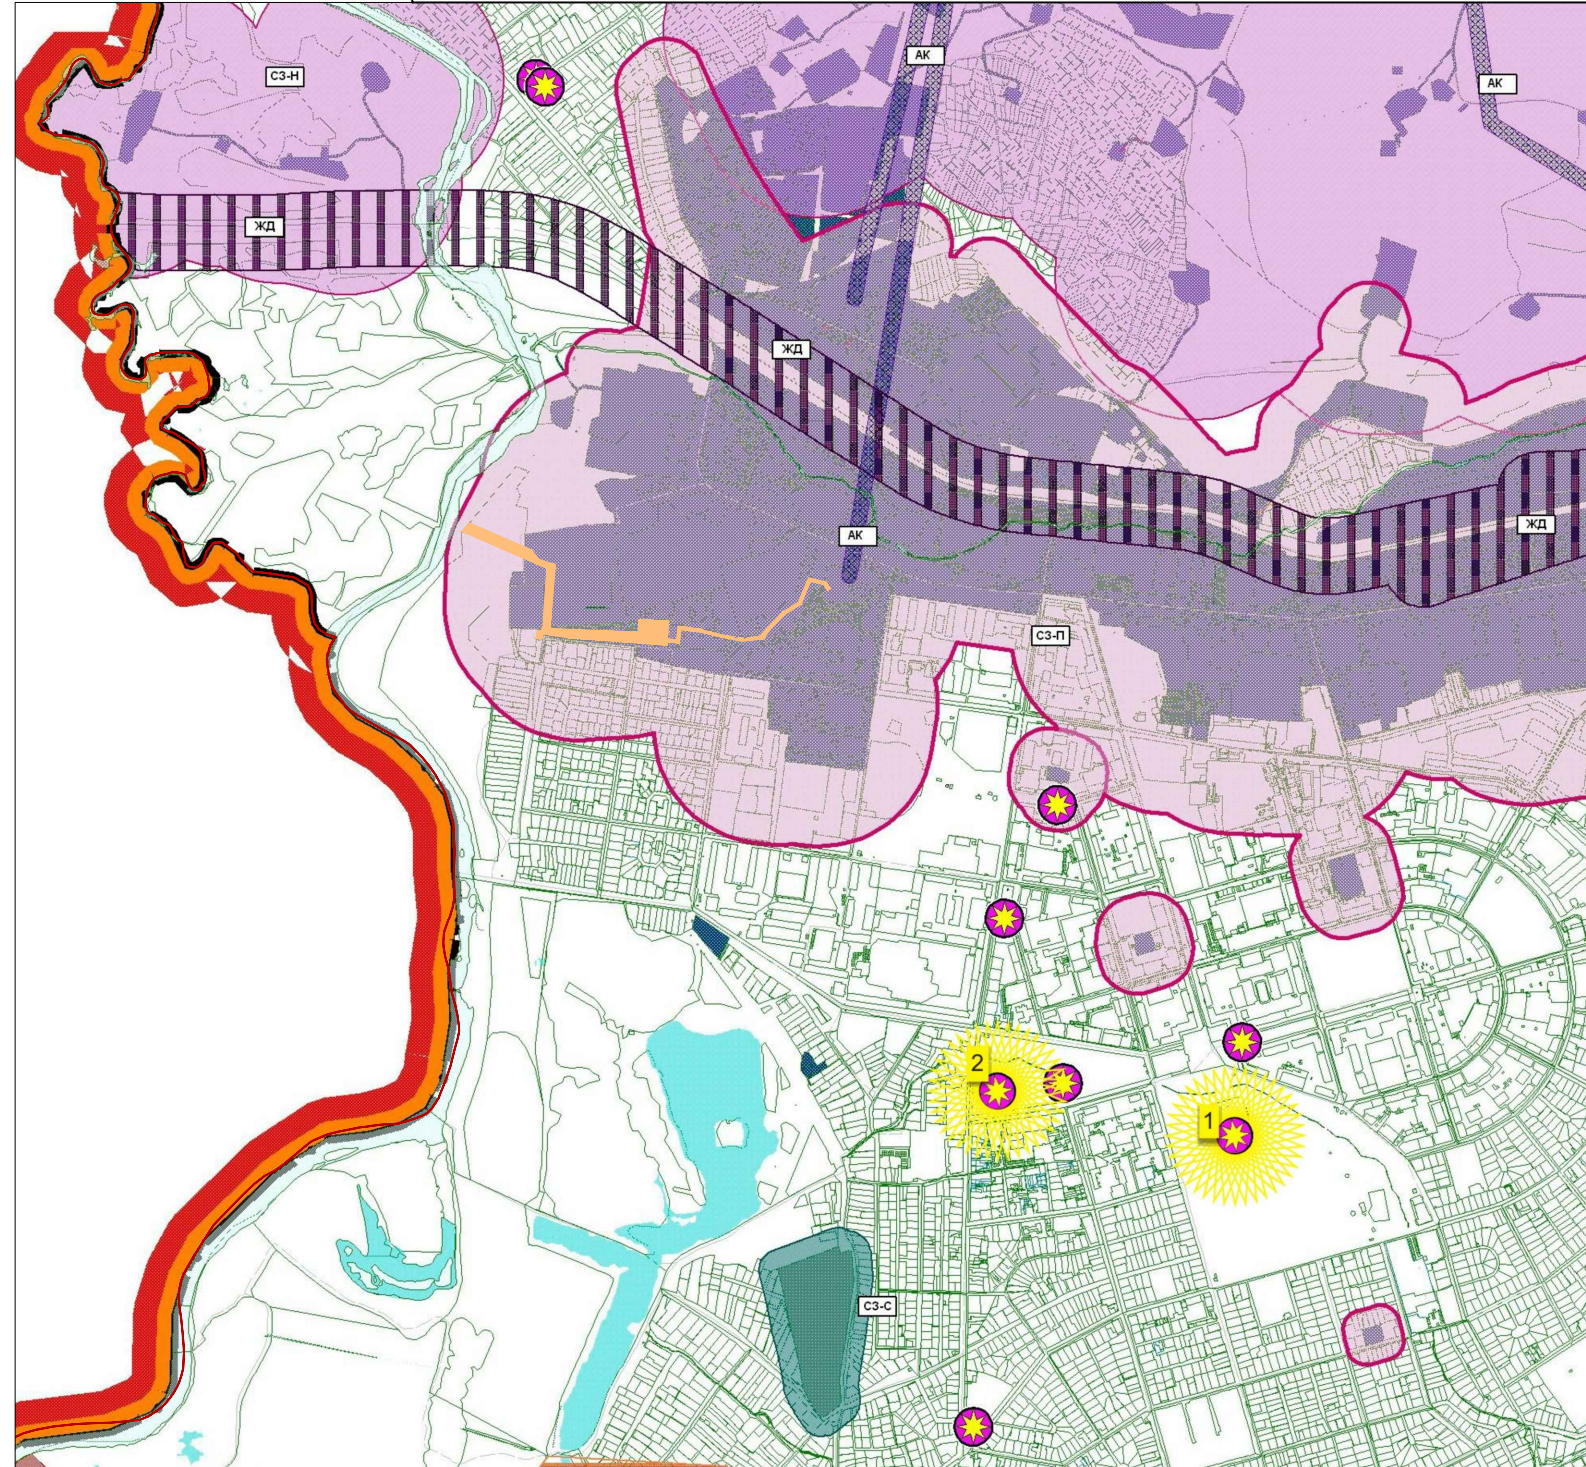

Примечание
Территориальное зонирование выполнено согласно ст. 69 "Виды зон с особыми условиями использования территории", ст.70 "Перечень предприятия, формирующих границы санитарно-защитных зон" и Приложения №2 "Карты градостроительного зонирования в части границ территориальных зон и зон с особыми условиями использования территории по санитарно-гигиеническим требованиям и наличию объектов культурного наследия" Правил землепользования и застройки г.Октябрьский, утвержденным решением Совета городского округа города Октябрьский №185 от 21.06.2018г.

Условные обозначения

Граница зоны проектируемого объекта

ГРАДОСТРОИТЕЛЬНЫЕ ЗОНЫ:	
ЗОНА ОГРАНИЧЕНИЙ НА ТЕРРИТОРИЯХ МЕСТОРОЖДЕНИЙ МИНЕРАЛЬНО-СЫРЬЕВЫХ РЕСУРСОВ:	
СЗ-Н	Территория добычи нефти предприятия ТУДНГ «Башнефть-Уфа»;
СК	Территория месторождения строительного камня;
ПГС	Территория месторождения песчано-гравийной смеси;
ЗОНА ОГРАНИЧЕНИЙ ОТ ДИНАМИЧЕСКИХ ТЕХНОГЕННЫХ ИСТОЧНИКОВ:	
АВ	Зона акустической опасности от вышек автодорог, расположенных вне застроенных территорий;
ЖД	Санитарно-защитные зоны от железнодорожных магистралей;

САНИТАРНО-ЗАЩИТНАЯ ЗОНА ОТ СТАЦИОНАРНЫХ ТЕХНОГЕННЫХ ИСТОЧНИКОВ:	
СЗ-П	Санитарно-защитная зона от производственных предприятий, расположенных в двух промышленных районах;
СЗГ	Зона санитарной охраны магистрального газопровода;
СЗ-С	Санитарно-защитные зоны от объектов специального назначения;
АК	Санитарно-защитные зоны от объектов:
Объекты культурного наследия:	
1, 2	Объекты культурного наследия регионального и местного значения, включая выявленные объекты культурного наследия;

Схема расположения фрагментов



Заказчик: Администрация городского округа город Октябрьский Республики Башкортостан											
«Система канализации и главная насосная станция г. Октябрьский РБ»											
Изм.	Колыч.	Лист	№ док.	Подп.	Дата						
Разраб.		Агуева Л.Б.			26.02.19						
Проверил		Харисова Л.Я.			26.02.19						
<table border="1"> <tr> <td>Стадия</td> <td>Лист</td> <td>Листов</td> </tr> <tr> <td>ПП</td> <td>1</td> <td>1</td> </tr> </table>						Стадия	Лист	Листов	ПП	1	1
Стадия	Лист	Листов									
ПП	1	1									
Масштаб 1:20000											