


# СХЕМА ИСПОЛЬЗОВАНИЯ ТЕРРИТОРИИ В ПЕРИОД ПОДГОТОВКИ ПРОЕКТА ПЛАНИРОВКИ ТЕРРИТОРИИ

Фрагмент 1

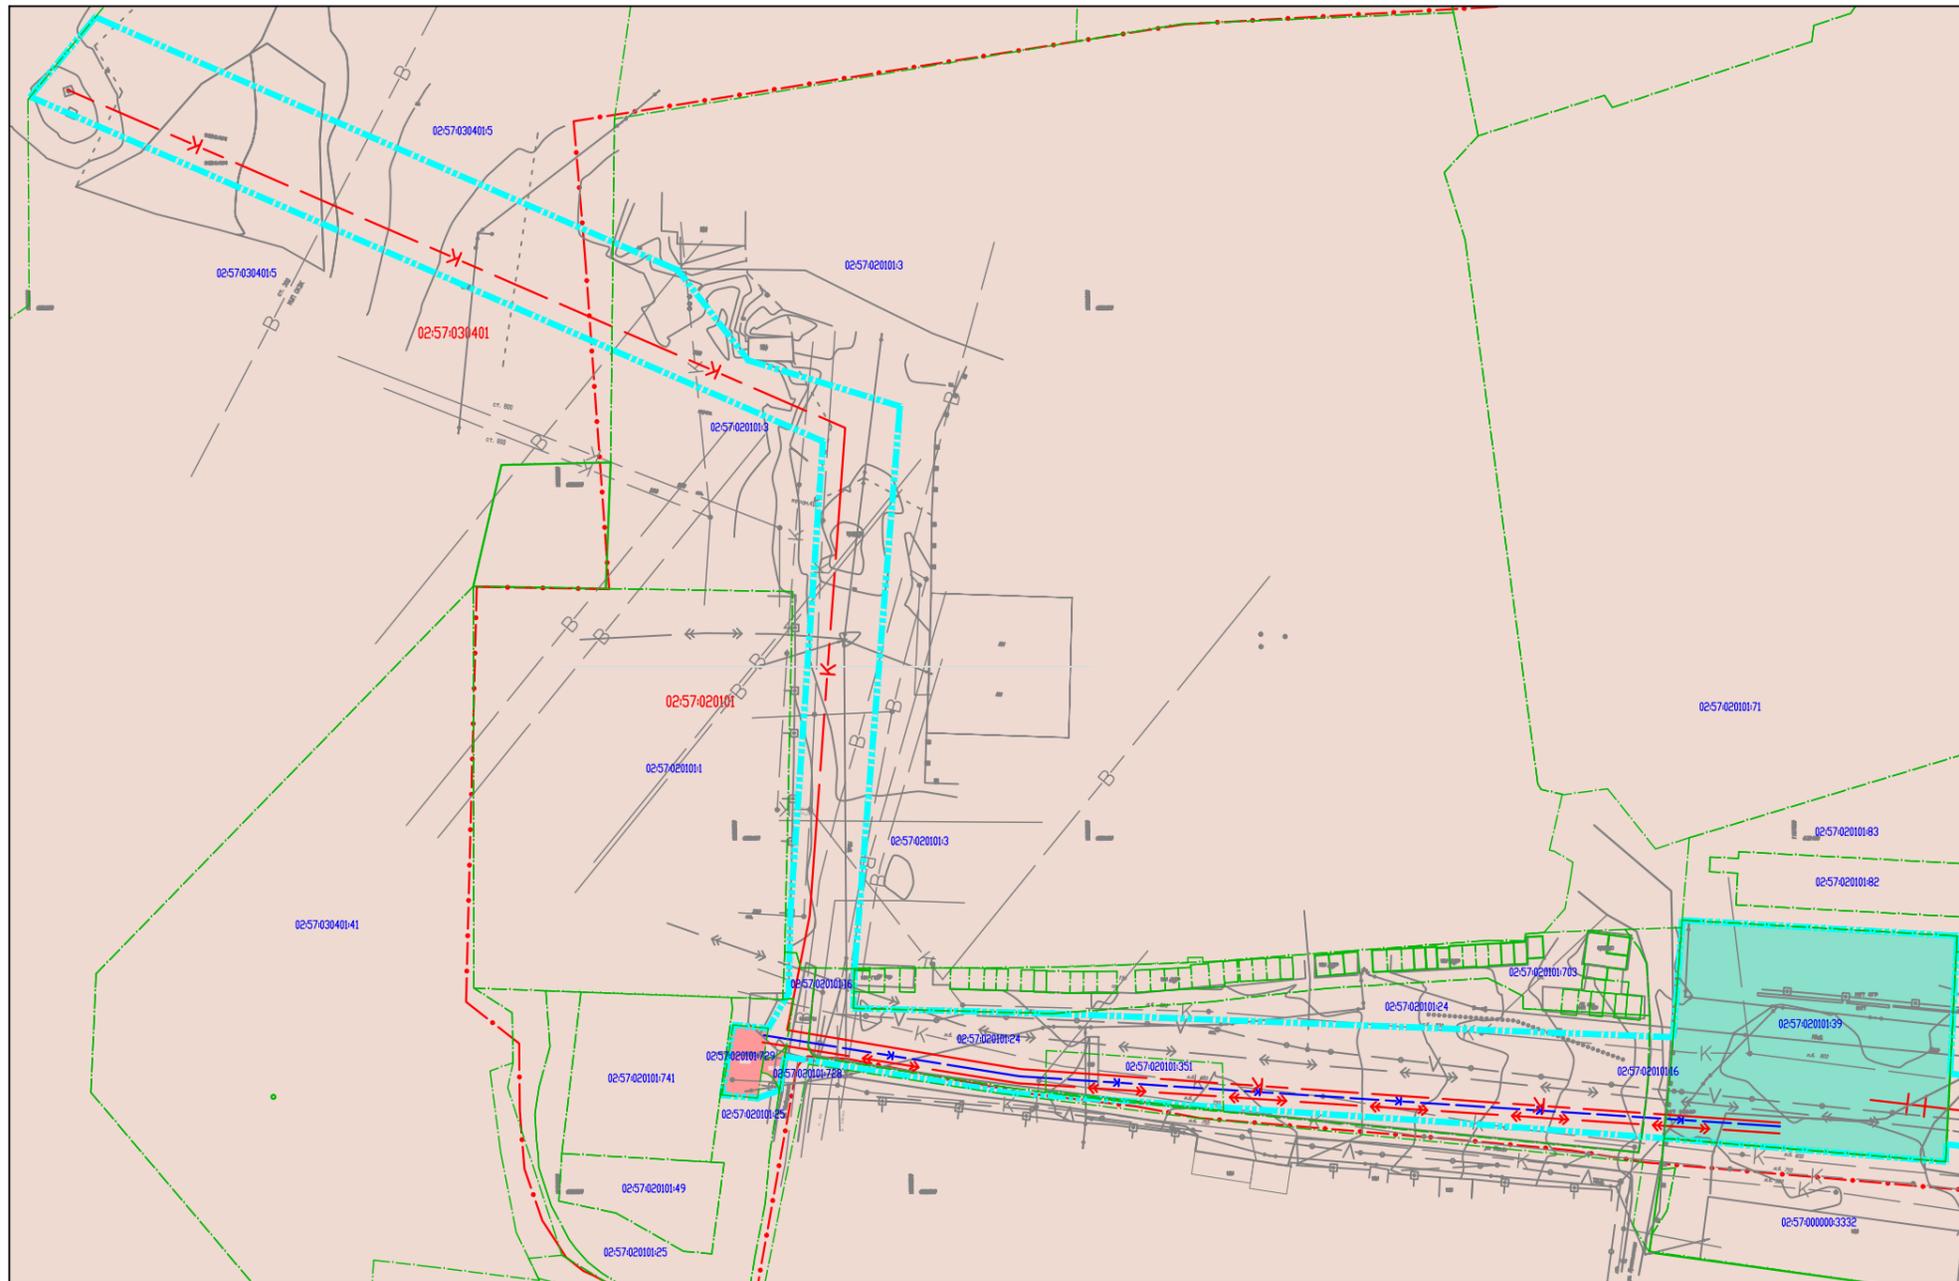

**Примечание**  
Границы существующих земельных участков представлены в соответствии со сведениями из единого государственного реестра недвижимости.


Условные обозначения

- Граница территории, в отношении которой осуществляется подготовка проекта планировки
- Граница кадастрового квартала
- Границы земельных участков по сведениям ЕГРН
- Кадастровый номер земельного участка 02:57:020101:24
- Кадастровый номер кадастрового квартала 02:57:020101
- Земли населенных пунктов
- Проектируемый напорный канализационный коллектор 2 Д 800мм от ГКНС до камеры дукерного перехода протяженностью 700м
- Проектируемый напорный канализационный коллектор 2 Д 65мм от Мини - КНС до ГКНС
- Проектируемый КЛ-0,4кВ от ТП площадки ГКНС до Мини - КНС
- Проектируемая главная канализационная насосная станция (ГКНС) с кадастровым номером 02:57:020101:39
- Проектируемая мини - КНС с кадастровым номером 02:57:020101:728 и 02:57:020101:729
- Проектируемая сливная станция с кадастровым номером 02:57:031303:87
- Проектируемый ВЛ-6кВ от ТП "Автоприбор" до сливной станции
- Проектируемый Водопровод Д 100мм до сливной станции
- Проектируемый напорный канализационный коллектор Д 300мм от сливной станции

Схема расположения фрагментов



Схема расположения фрагмента 1

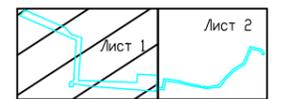

Линия совмещения с листом 2


						Заказчик: Администрация городского округа город Октябрьский Республики Башкортостан			
						«Система канализации и главная насосная станция г. Октябрьский РБ»			
Изм.	Колыч.	Лист	№ док.	Подп.	Дата	Схема использования территории в период подготовки проекта планировки территории	Стадия	Лист	Листов
Разраб.					26.02.19		ПП	1	4
Проверил					26.02.19				
						Масштаб 1:2000			

# СХЕМА ИСПОЛЬЗОВАНИЯ ТЕРРИТОРИИ В ПЕРИОД ПОДГОТОВКИ ПРОЕКТА ПЛАНИРОВКИ ТЕРРИТОРИИ



Фрагмент 1

Линия совмещения с листом 1

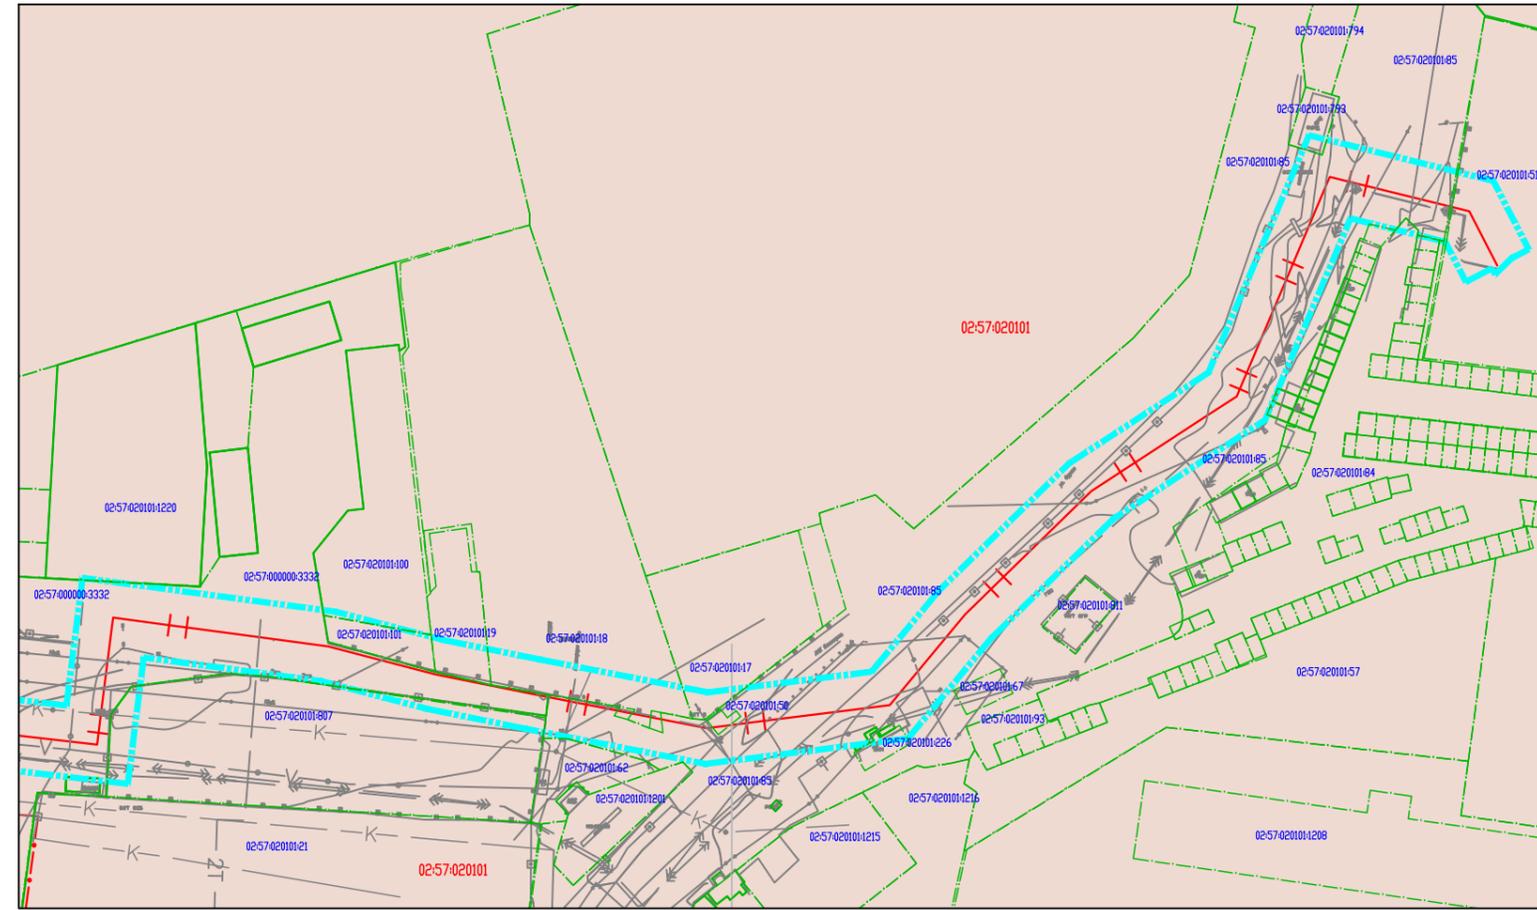

### Условные обозначения

- Граница территории, в отношении которой осуществляется подготовка проекта планировки
- Граница кадастрового квартала
- Границы земельных участков по сведениям ЕГРН
- 02:57:020101:24 Кадастровый номер земельного участка
- 02:57:020101 Кадастровый номер кадастрового квартала
- Земли населенных пунктов
- Проектируемый напорный канализационный коллектор 2 Д 800мм от ГКНС до камеры дукерного перехода протяженностью 700м
- Проектируемый напорный канализационный коллектор 2 Д 65мм от Мини - КНС до ГКНС
- Проектируемая КЛ-0,4кВ от ТП площадки ГКНС до Мини - КНС
- Проектируемая главная канализационная насосная станция (ГКНС) с кадастровым номером 02:57:020101:39
- Проектируемая мини - КНС с кадастровым номером 02:57:020101:728 и 02:57:020101:729
- Проектируемая сливная станция с кадастровым номером 02:57:031303:87
- Проектируемый ВЛ-6кВ от ТП "Автоприбор" до сливной станции
- Проектируемый Водопровод Д 100мм до сливной станции
- Проектируемый напорный канализационный коллектор Д 300мм от сливной станции

Схема расположения фрагментов



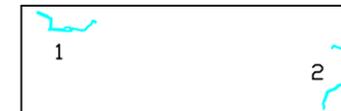


Схема расположения фрагмента 1

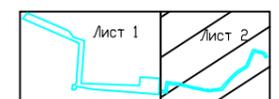

						Заказчик: Администрация городского округа город Октябрьский Республики Башкортостан			
						«Система канализации и главная насосная станция г. Октябрьский РБ»			
Изм.	Колыч.	Лист	№ док.	Подп.	Дата	Схема использования территории в период подготовки проекта планировки территории	Стадия	Лист	Листов
Разраб.					26.02.19		ПП	2	4
Проверил					26.02.19				
						Масштаб 1:2000			

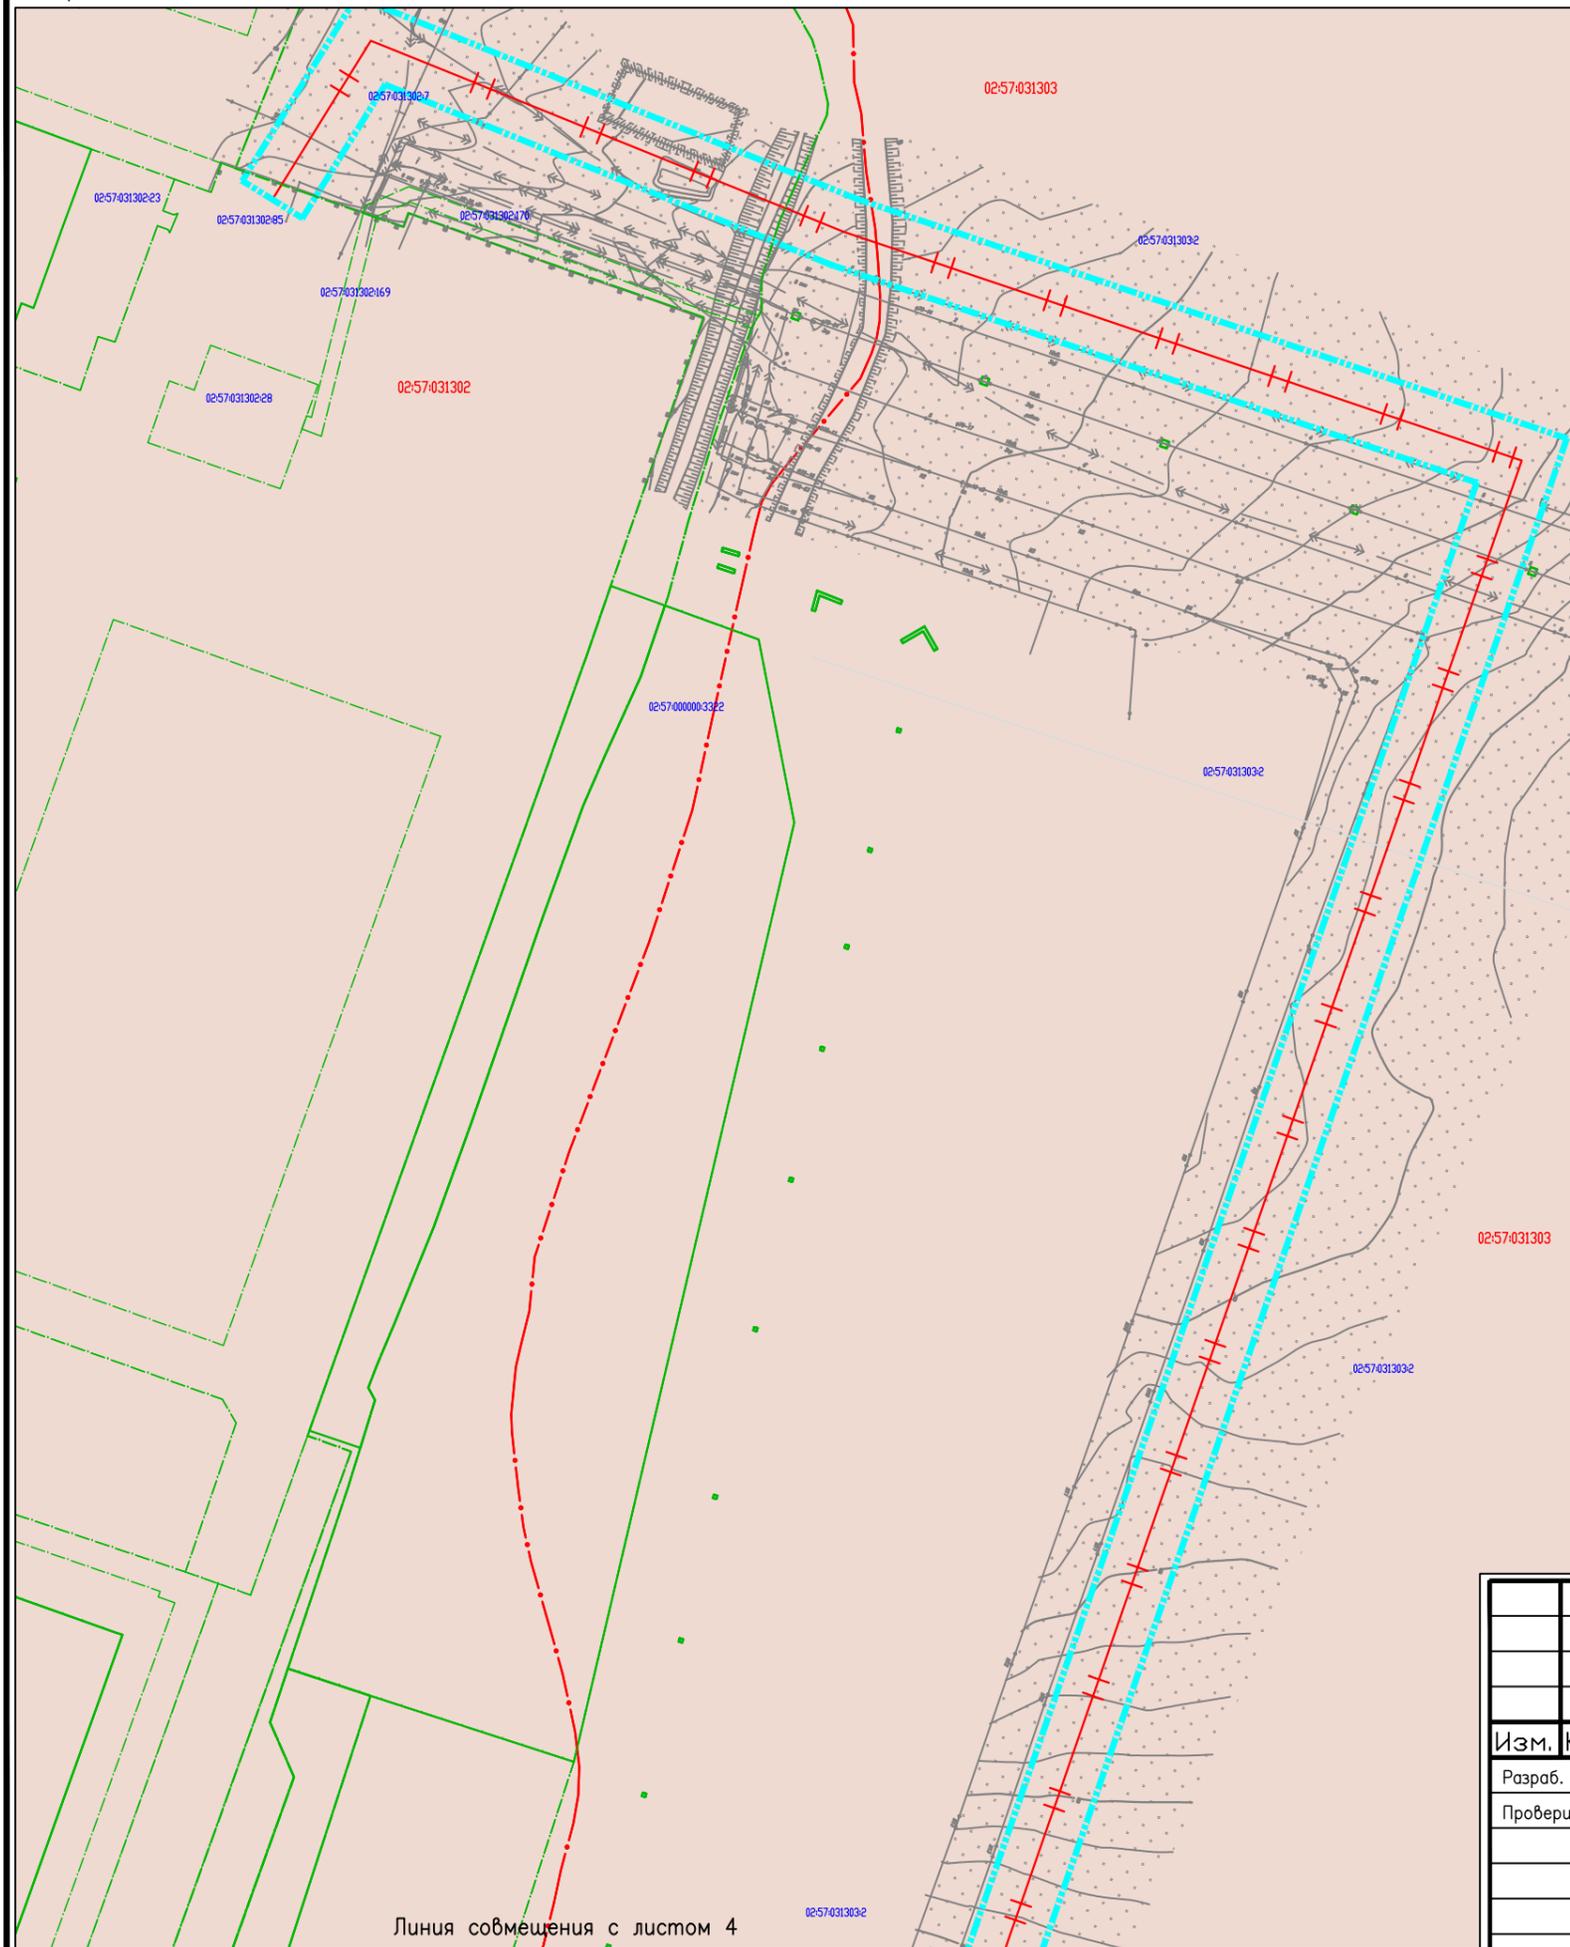

Условные обозначения

- Граница территории, в отношении которой осуществляется подготовка проекта планировки
- Граница кадастрового квартала
- Границы земельных участков по сведениям ЕГРН
- Кадастровый номер земельного участка 02:57:020101:24
- Кадастровый номер кадастрового квартала 02:57:020101
- Земли населенных пунктов
- Проектируемый напорный канализационный коллектор 2 Д 800мм от ГКНС до камеры дукерного перехода протяженностью 700м
- Проектируемый напорный канализационный коллектор 2 Д 65мм от Мини - КНС до ГКНС
- Проектируемый КЛ-0,4кВ от ТП площадки ГКНС до Мини - КНС
- Проектируемая главная канализационная насосная станция (ГКНС) с кадастровым номером 02:57:020101:39
- Проектируемые мини - КНС с кадастровым номером 02:57:020101:728 и 02:57:020101:729
- Проектируемая сливная станция с кадастровым номером 02:57:031303:87
- Проектируемый ВЛ-6кВ от ТП "Автоприбор" до сливной станции
- Проектируемый Водопровод Д 100мм до сливной станции
- Проектируемый напорный канализационный коллектор Д 300мм от сливной станции

Схема расположения фрагмента 2



Схема расположения фрагментов



Линия совмещения с листом 4

						Заказчик: Администрация городского округа город Октябрьский Республики Башкортостан			
						«Система канализации и главная насосная станция г. Октябрьский РБ»			
Изм.	Кол.уч.	Лист	№ док.	Подп.	Дата	Схема использования территории в период подготовки проекта планировки территории	Стадия	Лист	Листов
Разраб.		Агуева Л.Б.			26.02.19		ПП	3	4
Проверил		Харисова Л.Я.			26.02.19				
						Масштаб 1:2000		<b>БЕКТОР</b>	

# СХЕМА ИСПОЛЬЗОВАНИЯ ТЕРРИТОРИИ В ПЕРИОД ПОДГОТОВКИ ПРОЕКТА ПЛАНИРОВКИ ТЕРРИТОРИИ

Фрагмент 2

Линия совмещения с листом 3

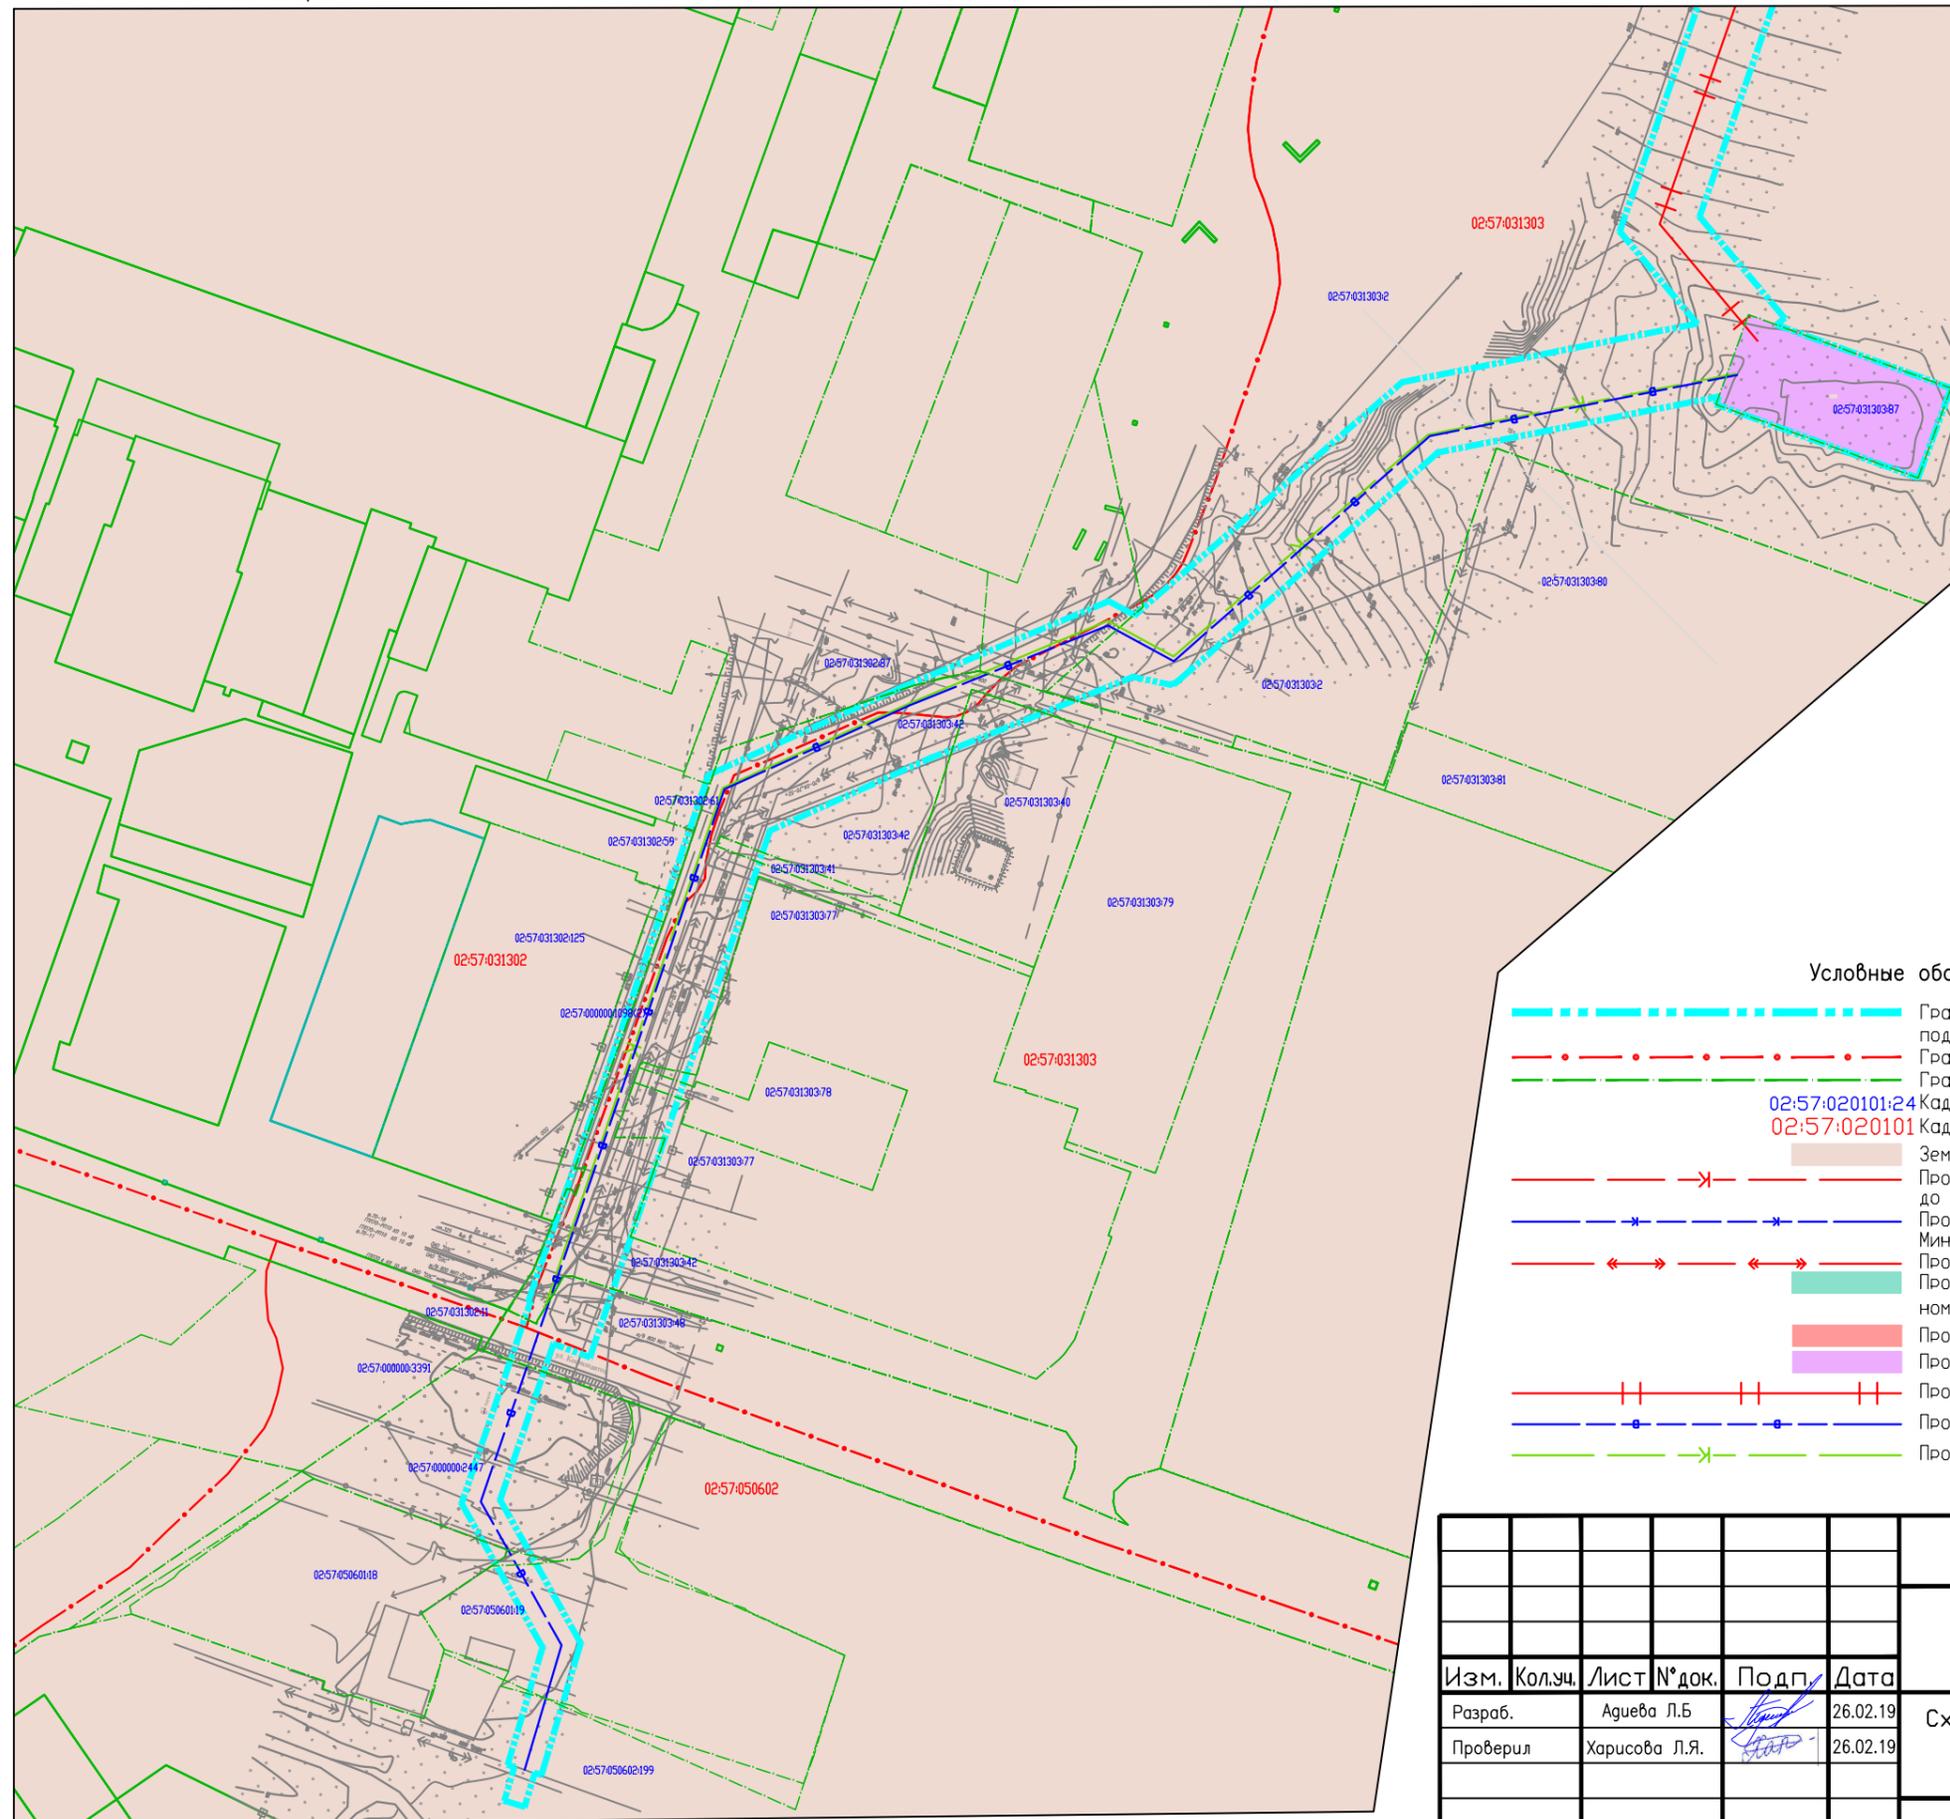


Схема расположения фрагмента 2



Схема расположения фрагментов



### Условные обозначения

- Граница территории, в отношении которой осуществляется подготовка проекта планировки
- Граница кадастрового квартала
- Границы земельных участков по сведениям ЕГРН
- 02:57:020101:24 Кадастровый номер земельного участка
- 02:57:020101 Кадастровый номер кадастрового квартала
- Земли населенных пунктов
- Проектируемый напорный канализационный коллектор 2 Д 800мм от ГКНС до камеры докерного перехода протяженностью 700м
- Проектируемый напорный канализационный коллектор 2 Д 65мм от Мини - КНС до ГКНС
- Проектируемый К/Л-0,4кВ от ТП площадки ГКНС до Мини - КНС
- Проектируемая главная канализационная насосная станция (ГКНС) с кадастровым номером 02:57:020101:39
- Проектируемый мини - КНС с кадастровым номером 02:57:020101:728 и 02:57:020101:729
- Проектируемая сливная станция с кадастровым номером 02:57:031303:87
- Проектируемый ВЛ-6кВ от ТП "Автоприбор" до сливной станции
- Проектируемый Водопровод Д 100мм до сливной станции
- Проектируемый напорный канализационный коллектор Д 300мм от сливной станции

						Заказчик: Администрация городского округа город Октябрьский Республики Башкортостан			
						«Система канализации и главная насосная станция г. Октябрьский РБ»			
Изм.	Колыч.	Лист	№ док.	Подп.	Дата	Схема использования территории в период подготовки проекта планировки территории	Стадия	Лист	Листов
							ПП	4	4
Разраб.		Агуева Л.Б.			26.02.19				
Проверил		Харисова Л.Я.			26.02.19				
						Масштаб 1:2000			