



ЗДО-1


СДТ "Ручеёк"

СДТ "Восточный"

Улица Карла Маркса

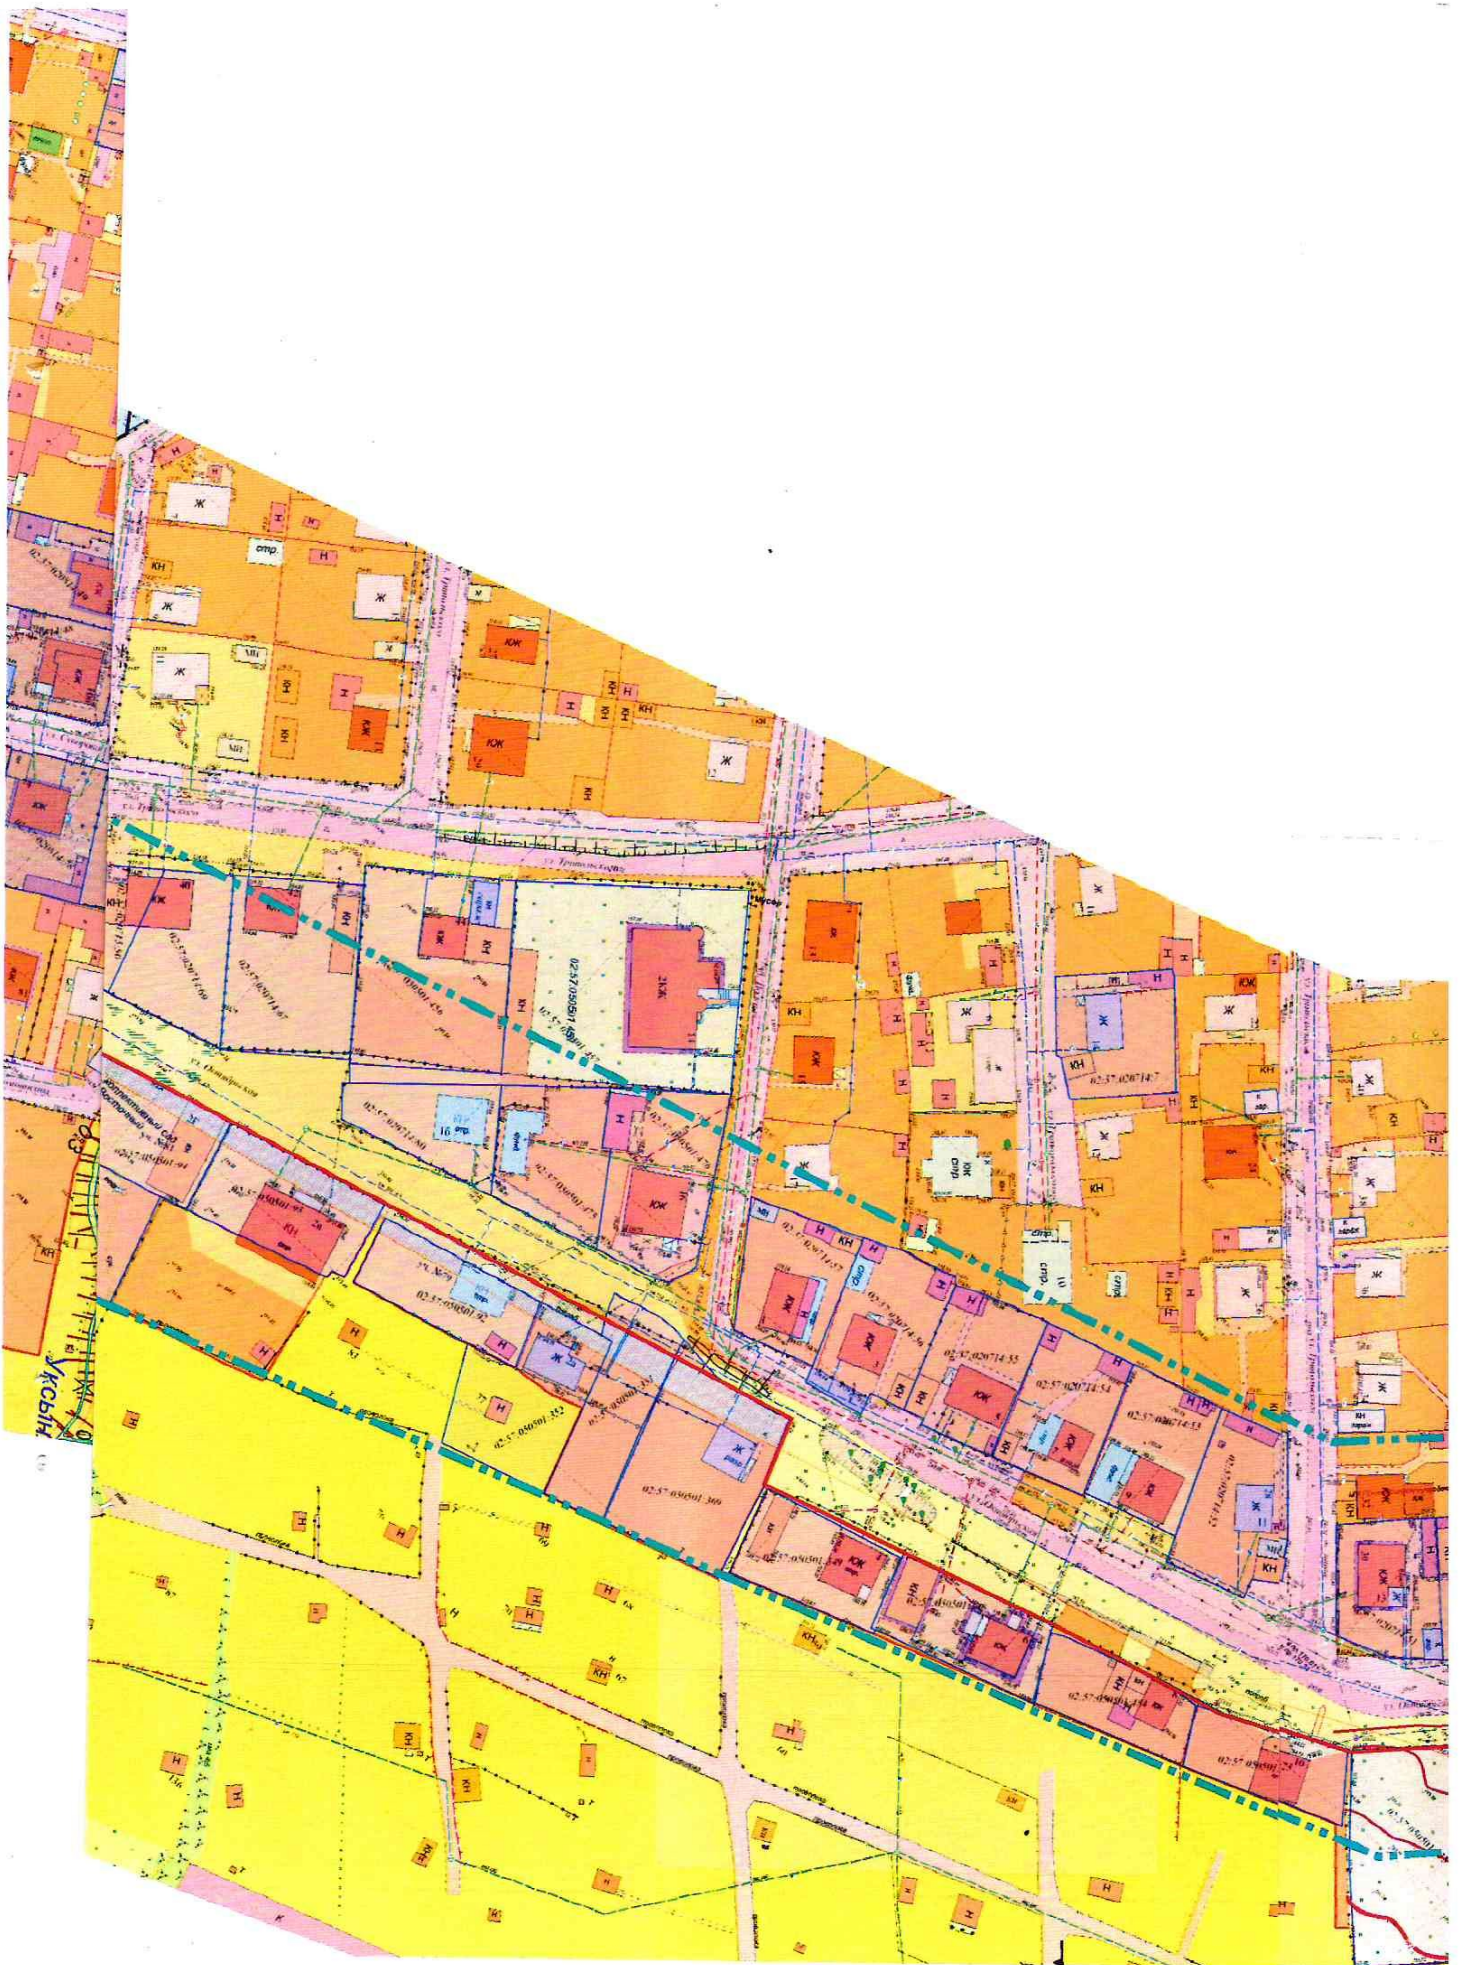


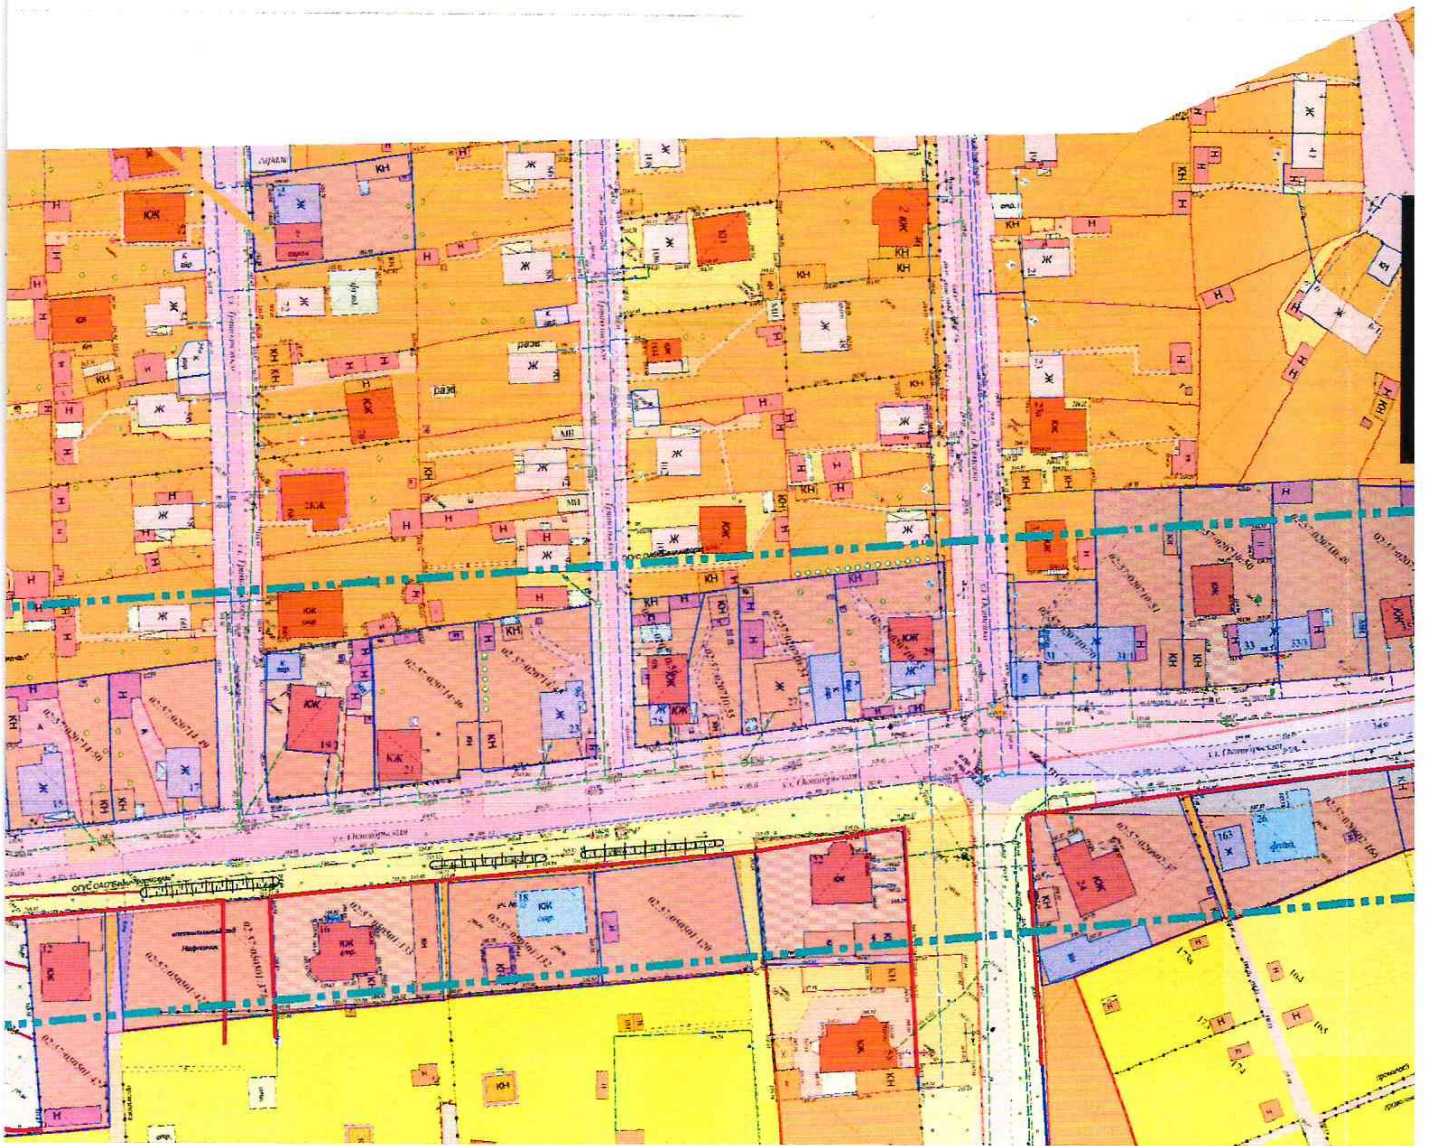

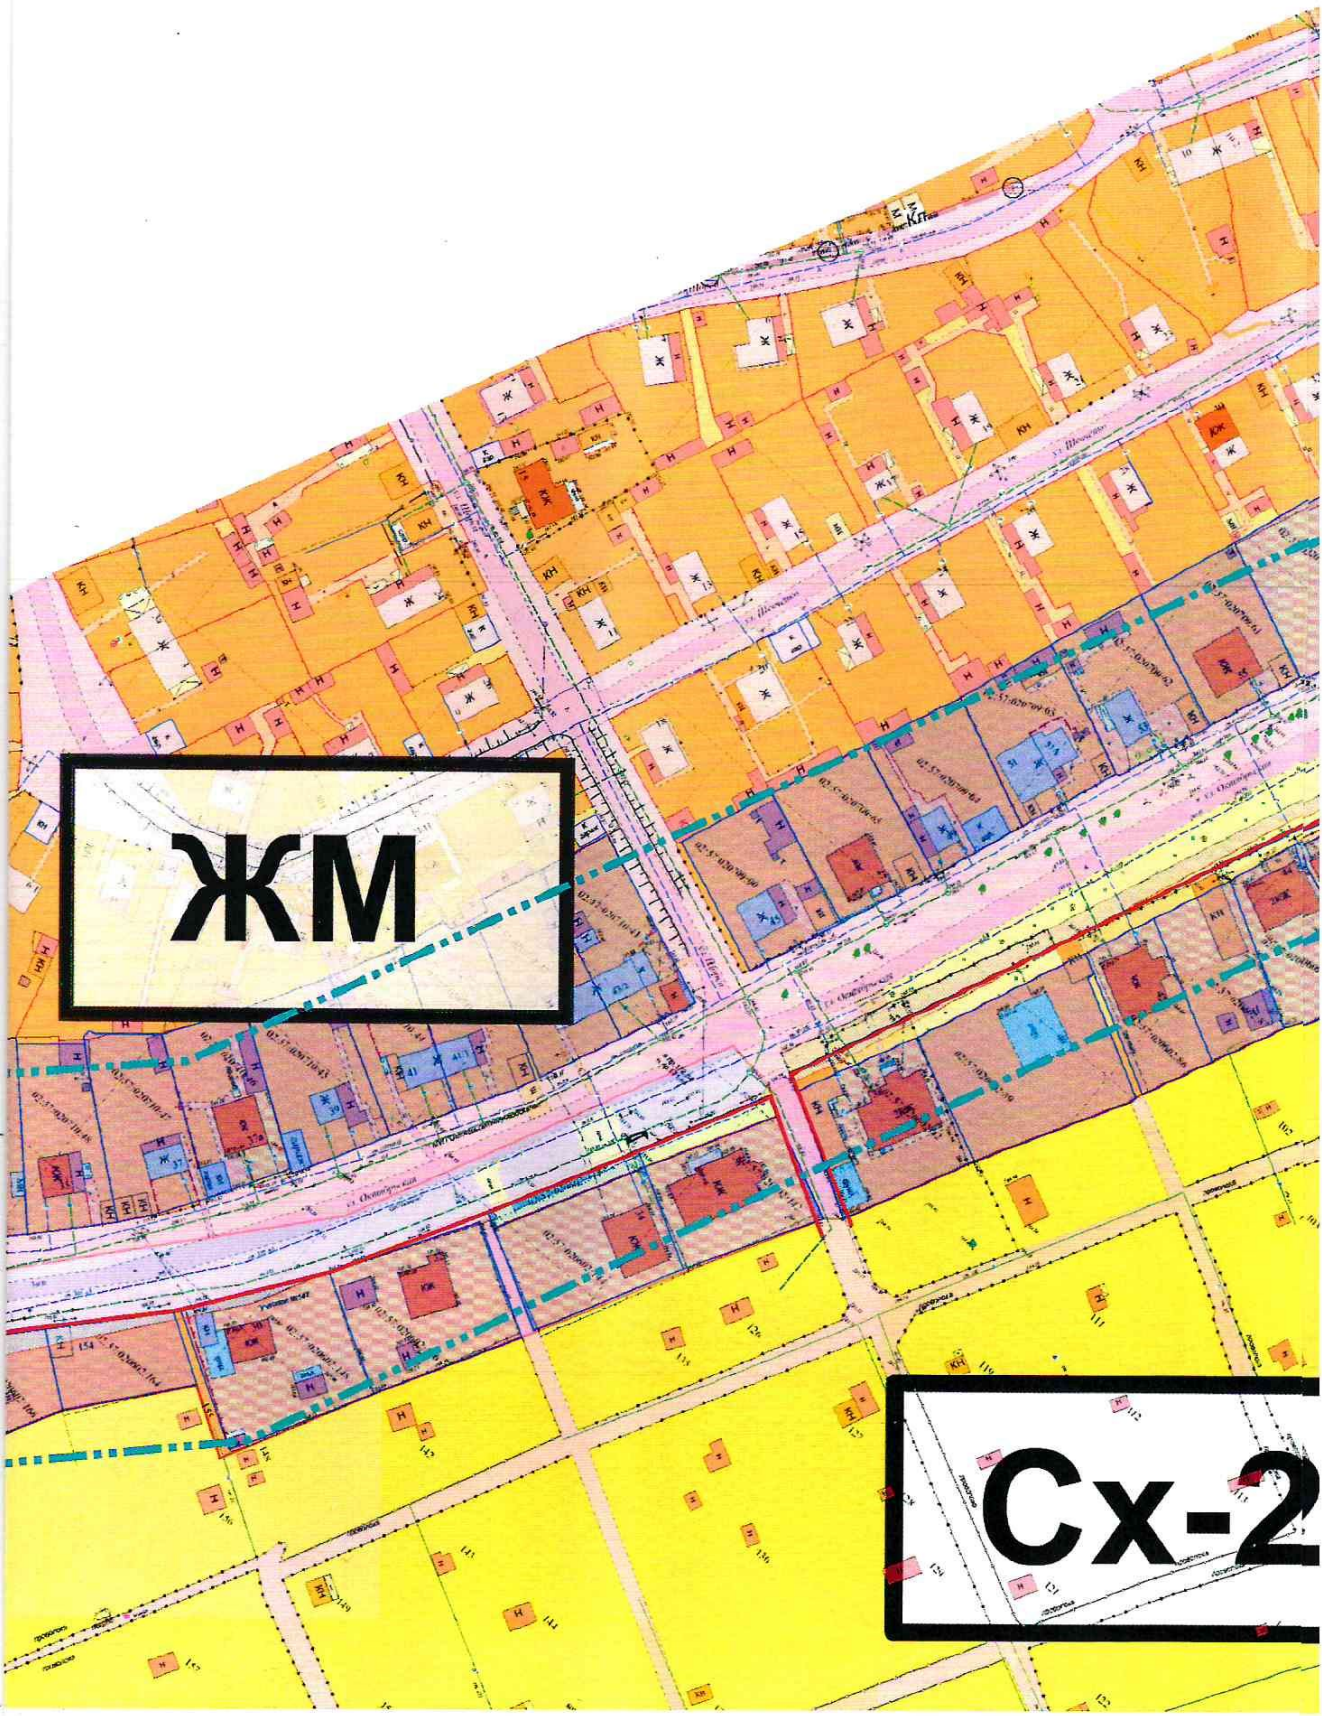


ЖМ





Cx-2

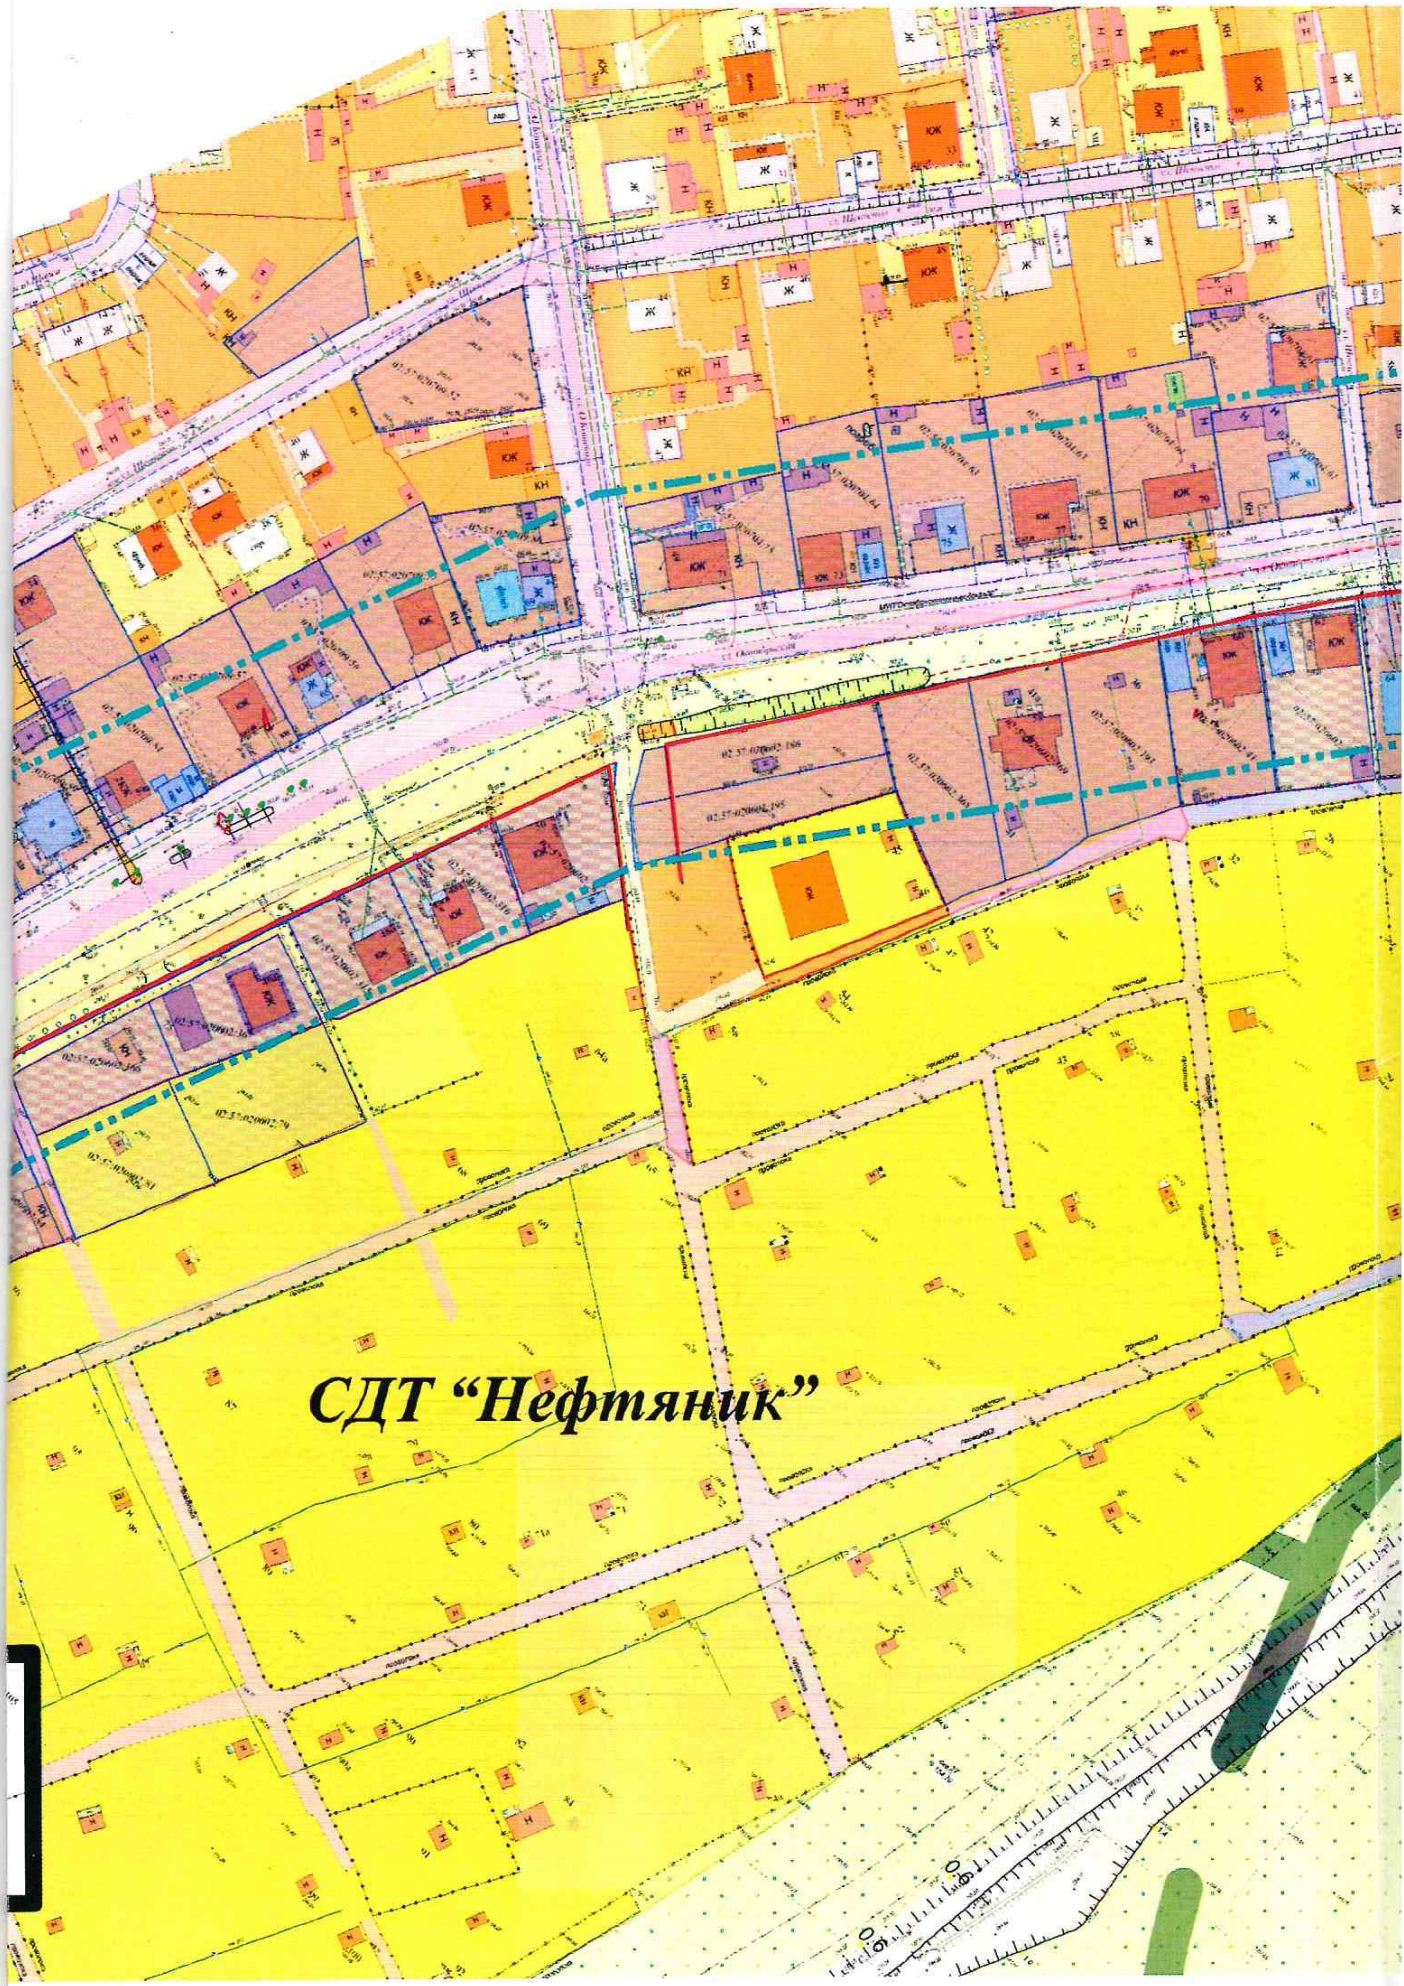

СДТ "Нефтяник"

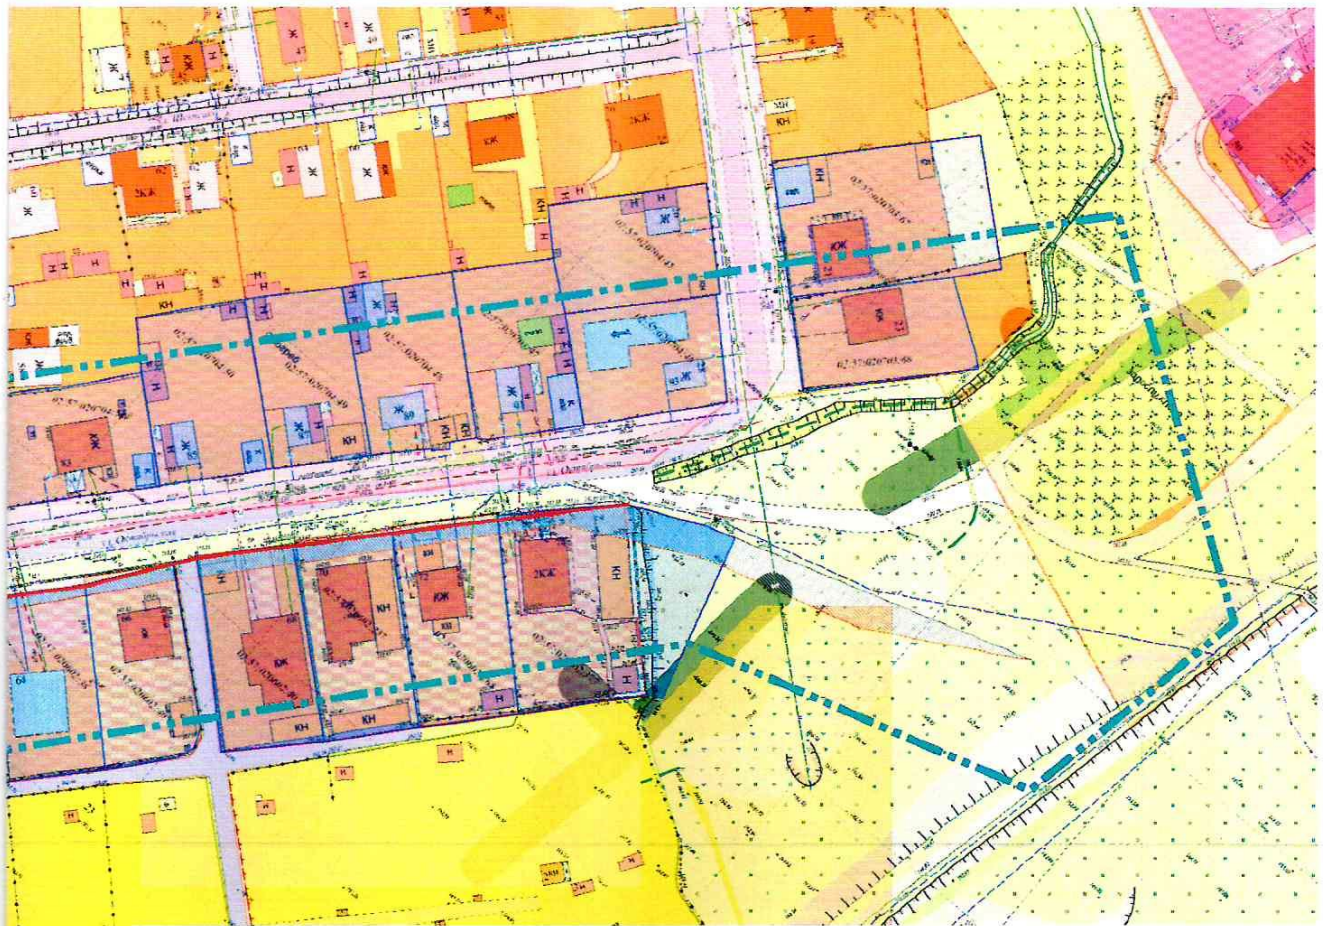

УСЛОВНЫЕ ОБОЗНАЧЕНИЯ

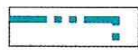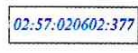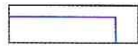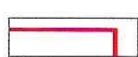-  - Граница проекта планировки территории
-  - Кадастровый номер учтенного земельного участка
-  - Граница земельного участка, стоящего на кадастровом учёте
-  - Утверждённая "Красная" линия Постановлением главы администрации ГО г.Октябрьский от 06.02.2008г. №226

Сх-2 территория размещения садоводческих, огороднических и дачных некоммерческих объединений граждан в соответствии с Федеральным законом от 15.04.1998г №66-ФЗ от 0,03 га до 0,14 га

ЖМ зона «ЖМ» – Малоэтажная жилая застройка (индивидуальное жилищное строительство; размещение дачных домов и садовых домов) для размещения жилого дома, не предназначенного для раздела на квартиры (дом, пригодный для постоянного проживания, высотой от одного до трех надземных этажей включительно), включая высаживание плодовых, ягодных, овощных, бахчевых или иных декоративных или сельскохозяйственных культур, размещение гаражей и подсобных сооружений с земельными участками от 0,06га до 0,15га;

ЗДО-1 территория зоны действия ограничений по природно-экологическим и санитарно-гигиеническим требованиям

Примечание:

1. Схема расположения элементов планировочной структуры разработана на топографической съёмке, выданной МБУ "УАИГ" г.Октябрьского в 2018г. в соответствии с Правилами землепользования и застройки ГО г.Октябрьский.

| | | | | | | | | | | | |
|-------------|-------|-------------|------|--------------------|------|---|------|--------|-----|---|---|
| | | | | | | 00-04-2018 ППТ.064П | | | | | |
| | | | | | | Документация по планировке территории городского округа город Октябрьский Республики Башкортостан, с целью изменения красных линий ул.Октябрьская | | | | | |
| Изм. | К.уч. | № док. | Лист | Подпись | Дата | Стадия | Лист | Листов | | | |
| Нач. отд. | | Кузнецов | | | | | | | ППТ | 1 | 5 |
| Н. контр. | | Миловзорова | | <i>[Signature]</i> | | | | | | | |
| Вед инженер | | Миловзорова | | <i>[Signature]</i> | | Схема расположения элементов планировочной структуры. М 1:1000 | | | | | |
| | | | | | | МБУ "УАИГ" ГО г.Октябрьский | | | | | |