


Чертеж планировки территории М 1:500

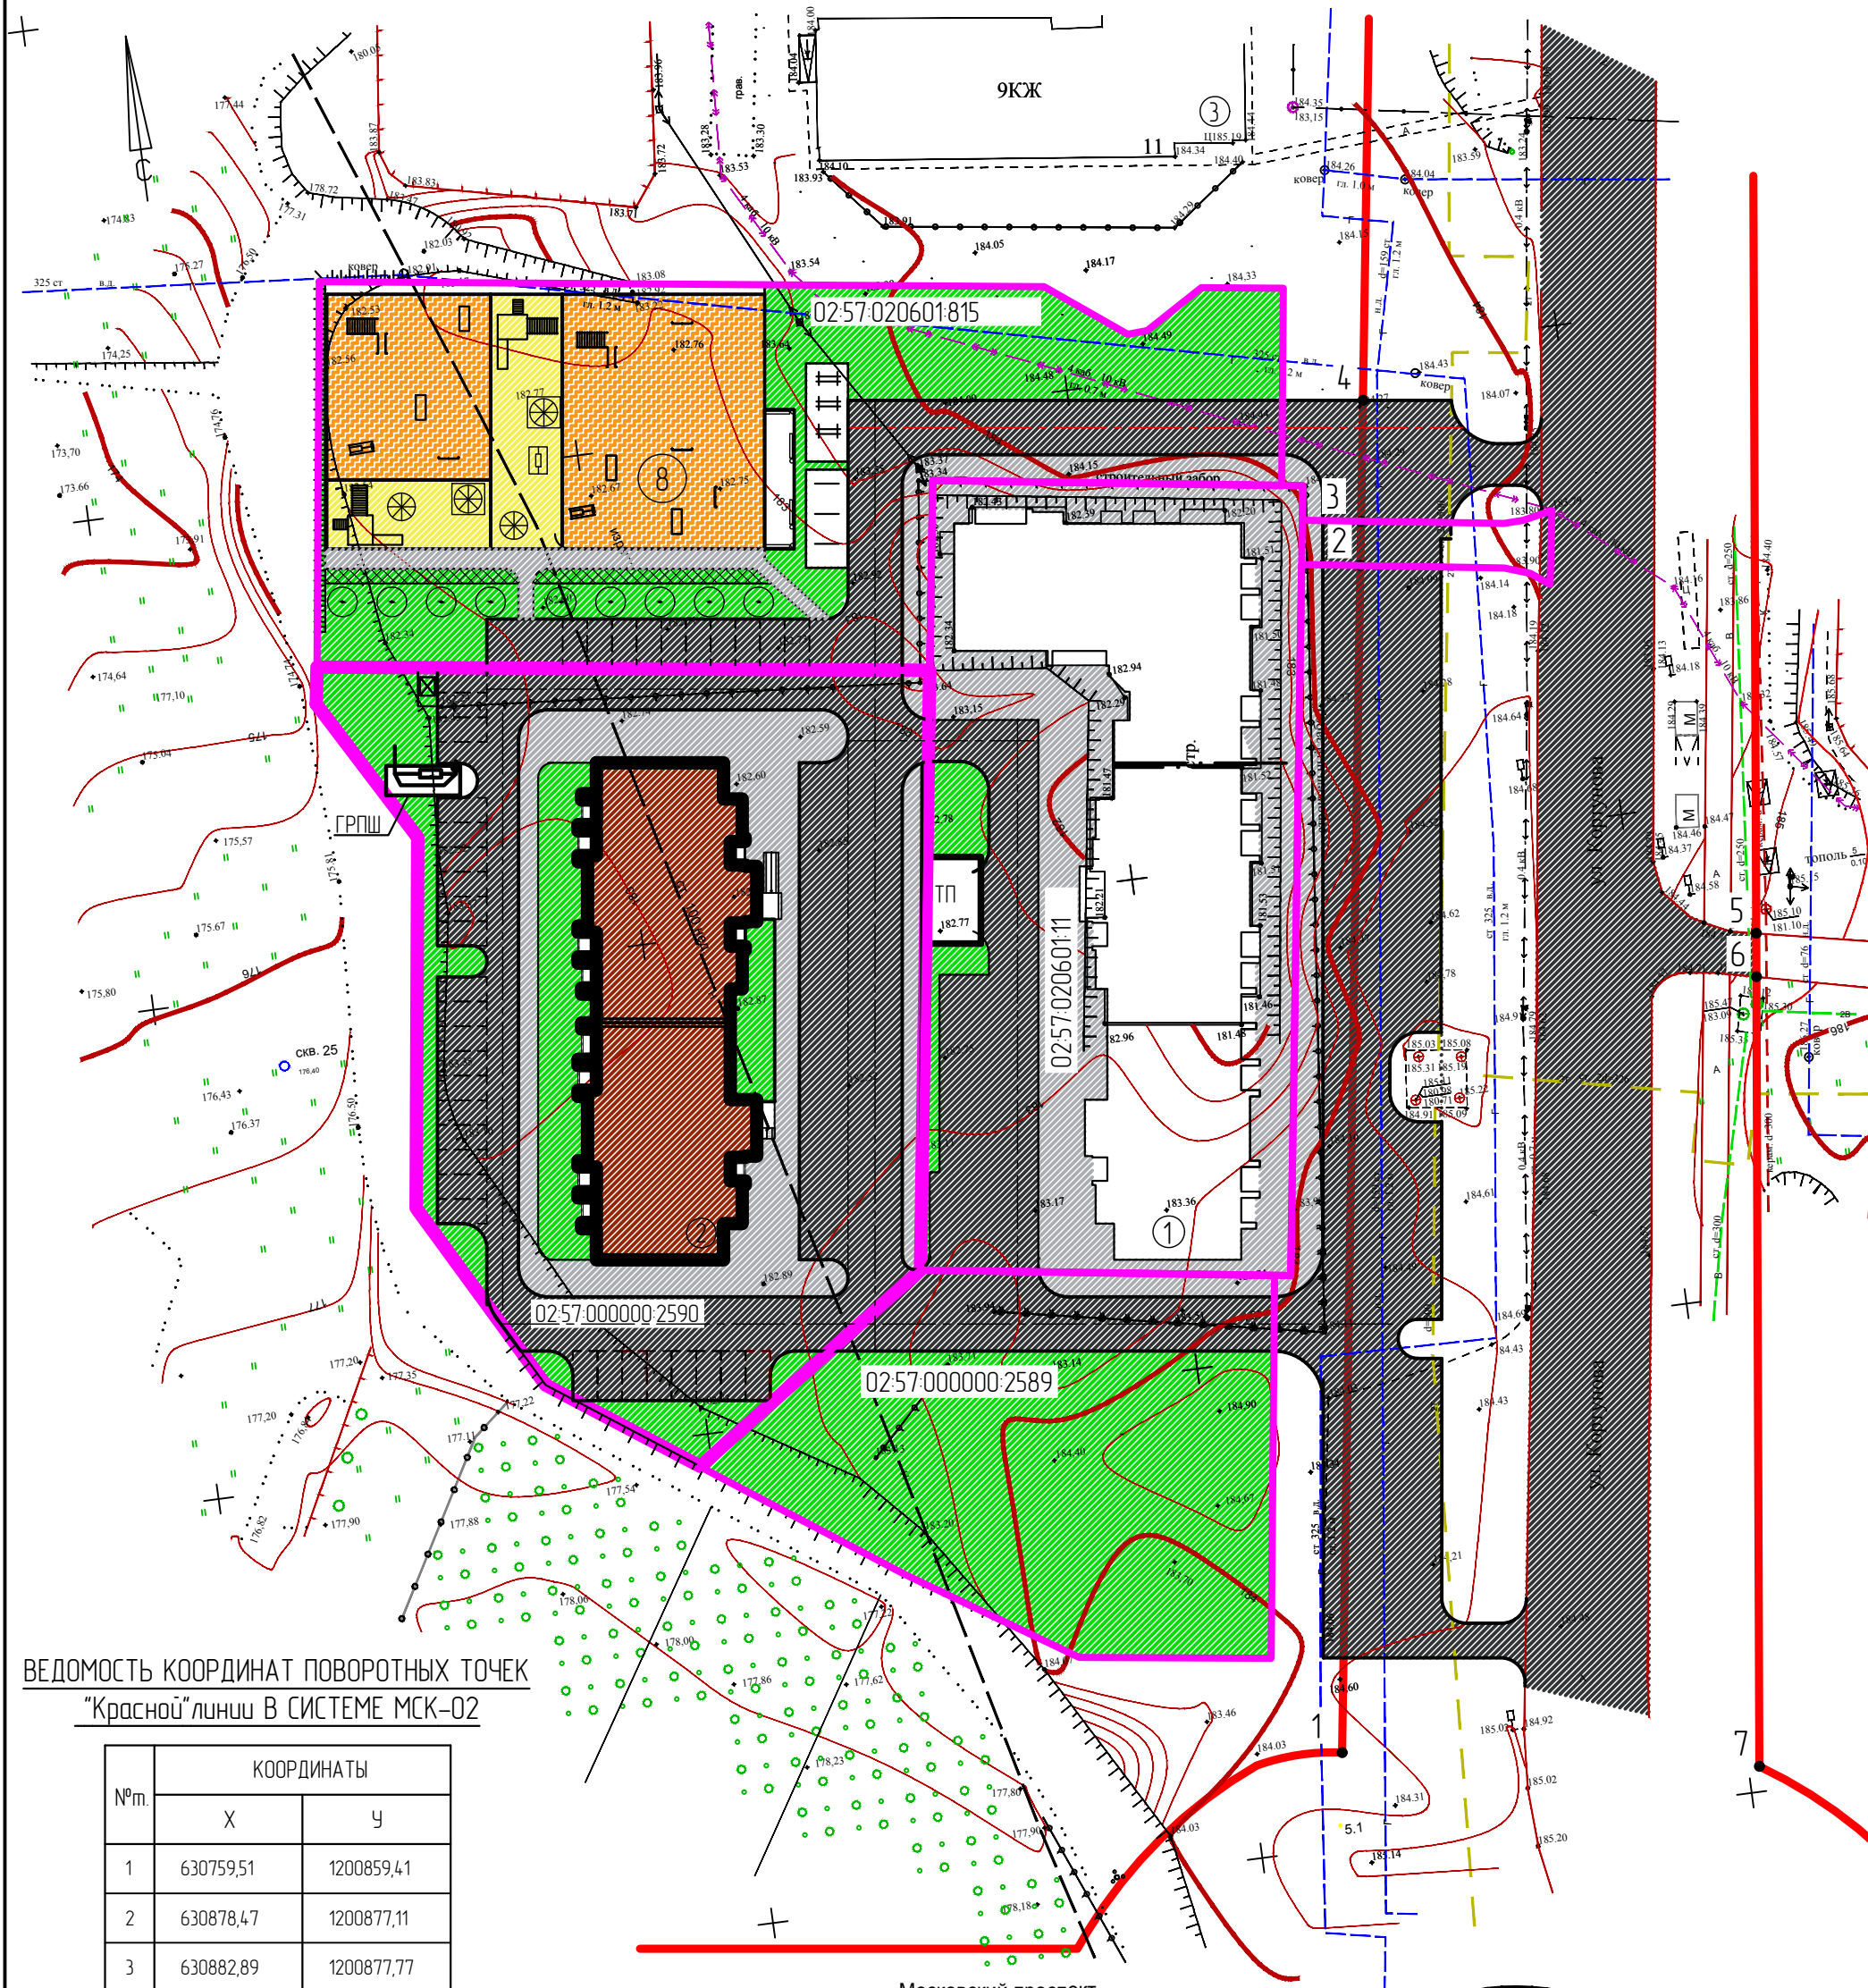

ВЕДОМОСТЬ КООРДИНАТ ПОВОРОТНЫХ ТОЧЕК "Красной" линии В СИСТЕМЕ МСК-02

№п.	КООРДИНАТЫ	
	X	Y
1	630759,51	1200859,41
2	630878,47	1200877,11
3	630882,89	1200877,77
4	630895,03	1200879,58
5	630836,25	1200911,94
6	630831,88	1200911,37
7	630752,54	1200901,12

Экспликация зданий и сооружений

Номер на генплане	Наименование
①	Строящийся жилой дом
②	Проектируемый жилой дом
③	Существующий жилой дом
④	Площадка для чистки вещей
⑤	Площадка для мусоросборника
⑥	Площадка для сушки делья
⑦	Детская площадка
⑧	Спортивная площадка
⑨	Площадка для отдыха

Московский проспект

УСЛОВНЫЕ ОБОЗНАЧЕНИЯ

- Граница земельного участка
- Линия регулирования застройки "Красная" линия
- Подъездные пути общего пользования

					18 - 10 - 00 - ППТ.ОСЧП			
					Корректировка проекта планировки и проекта межевания территории, ограниченной у.Картунова, ул.№9 и жилым домом №11 в 28 мкр. для проектирования и строительства многоэтажного жилого дома			
Изм.	Кол.уч.	№док.	Лист	Подпись	Дата	Стадия	Лист	Листов
				Яминаба		ППТ	1	1
				Белоусов				
				Антонова				
					Чертеж планировки территории М 1500		000 "Стройпроект" 2.Октябрьский	