


# Схема планировки территории М 1:500

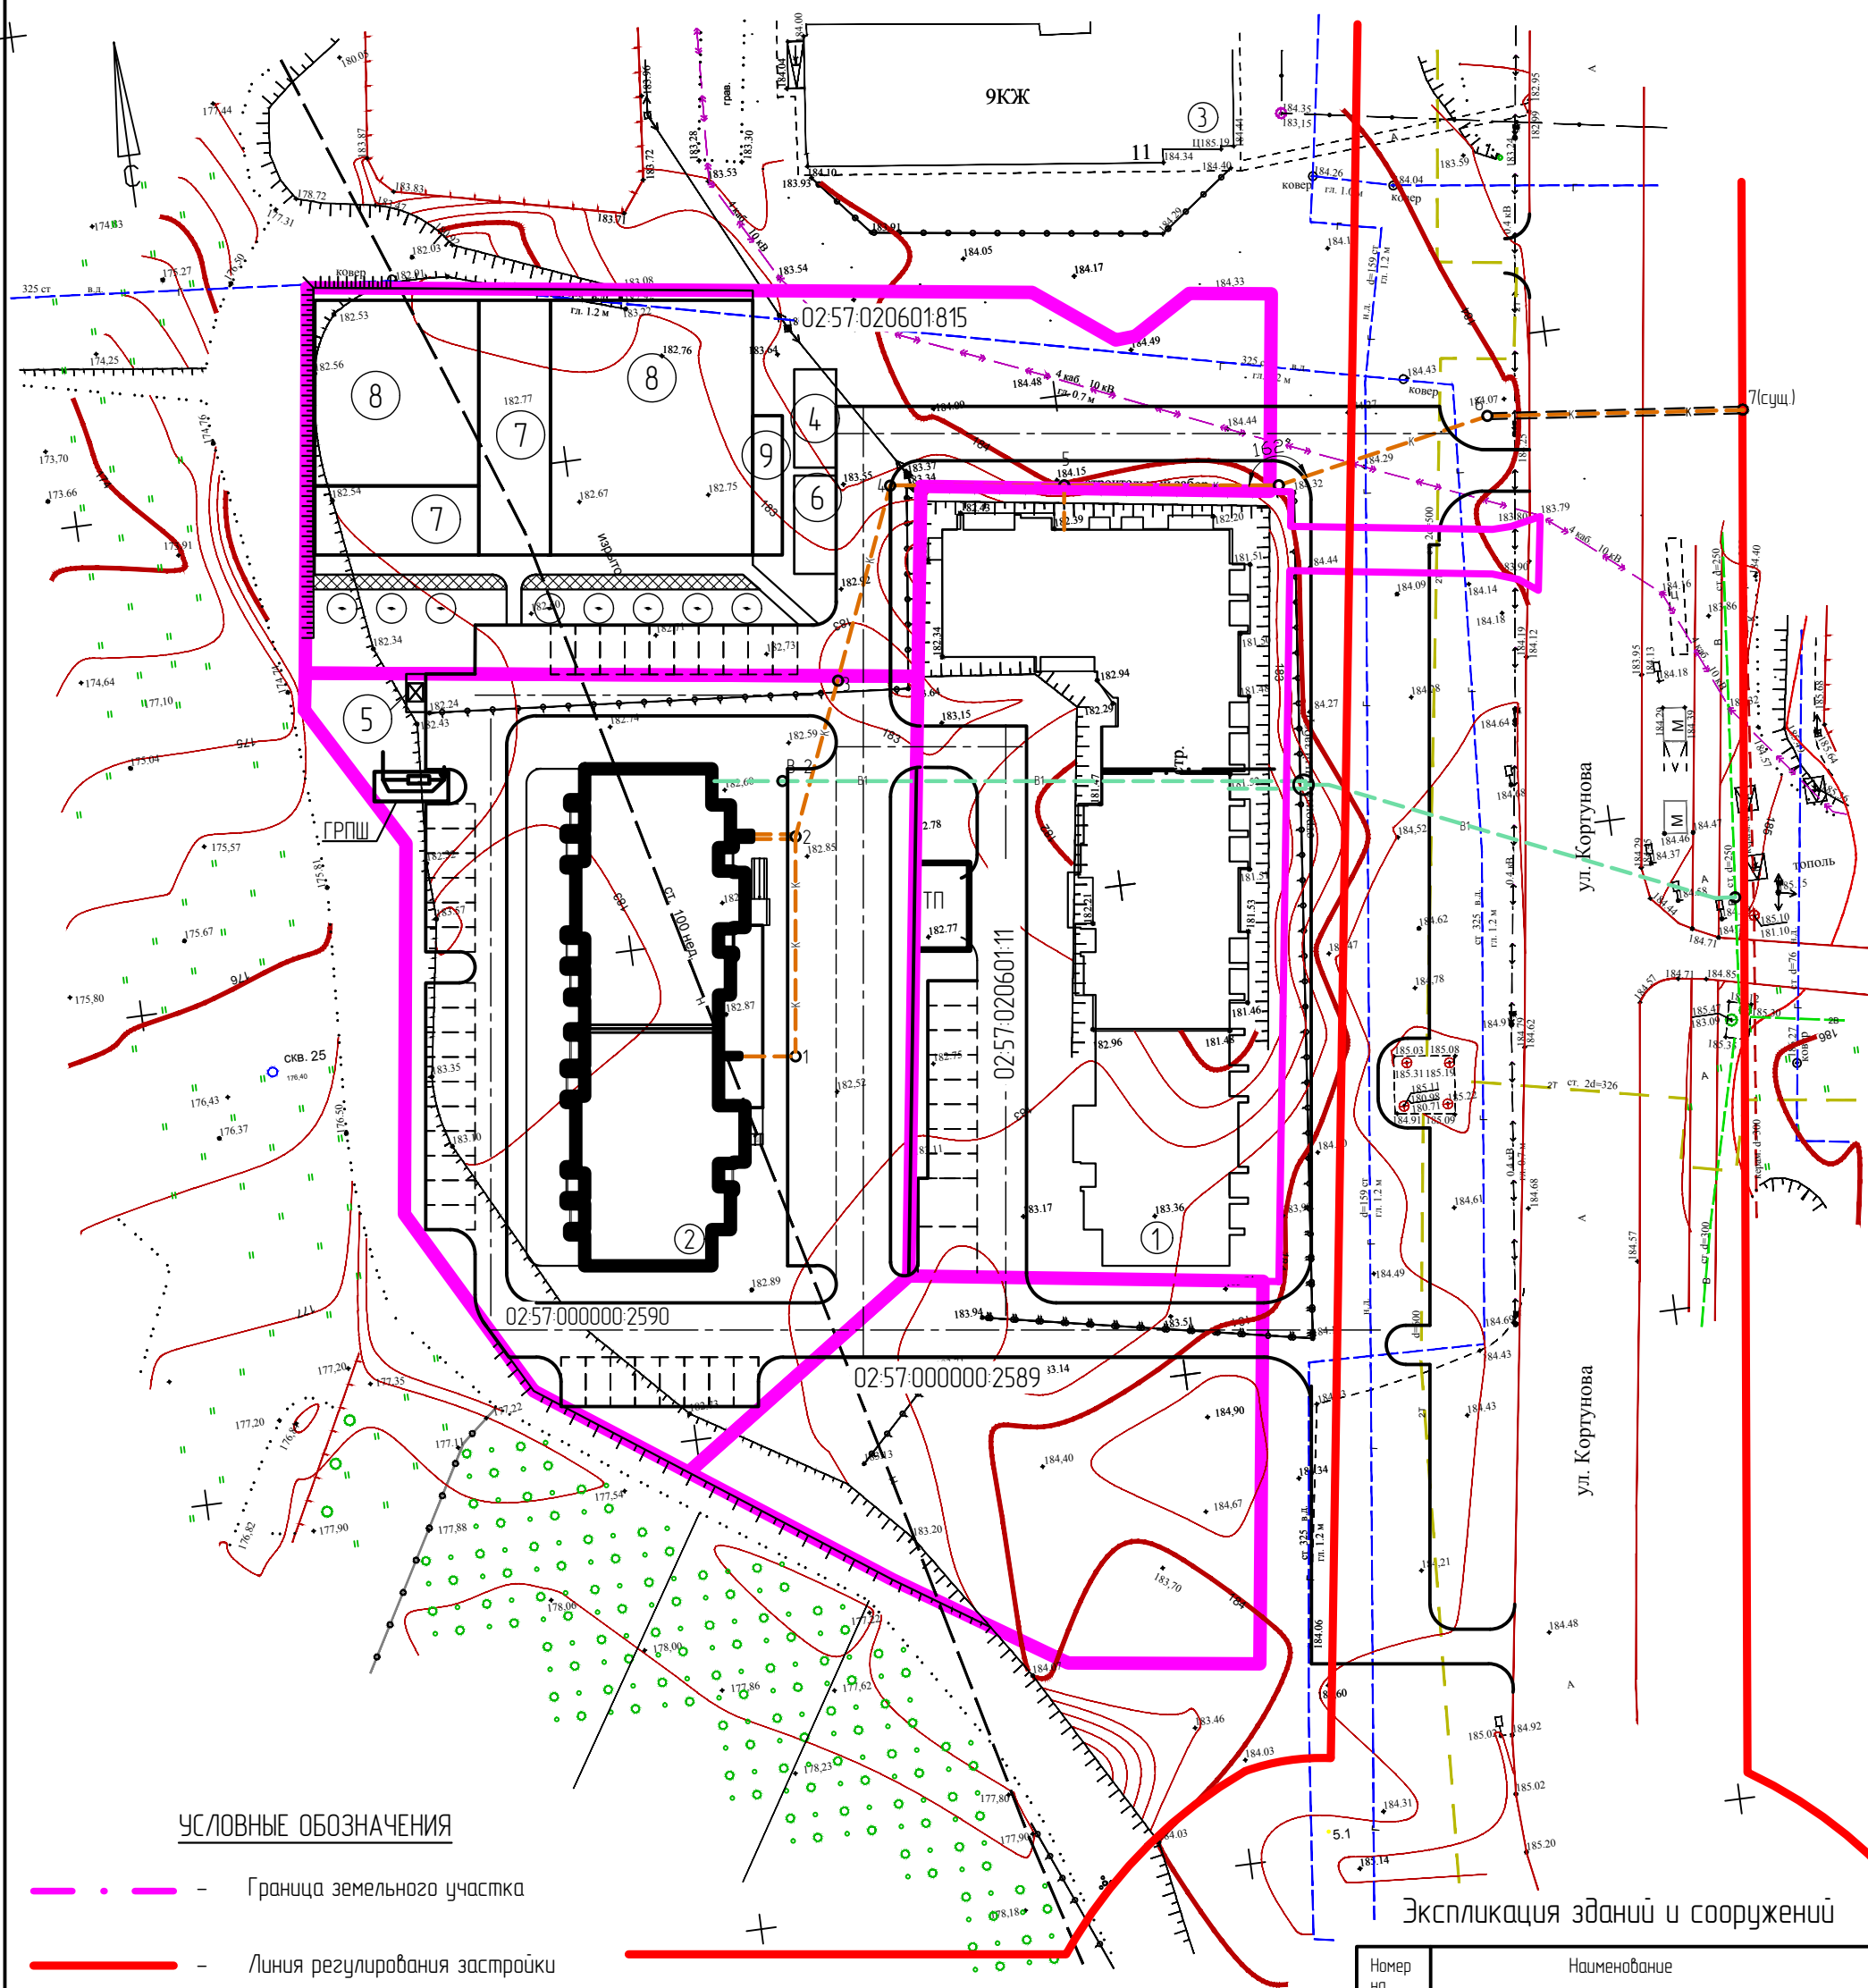

## УСЛОВНЫЕ ОБОЗНАЧЕНИЯ

- - - - Граница земельного участка
- - Линия регулирования застройки "Красная" линия
- - - Г - существующий газопровод
- - - К - существующий трубопровод канализации
- - - В - существующий трубопровод водопровода
- - - 2Т - существующая трасса теплотрасс
- - - - существующий эл. кабель
- - - - существующий кабель связи
- - - Г - проектируемый газопровод
- - - В1 - проектируемый водопровод
- - - К - проектируемый трубопровод канализации

## Технико-экономические показатели

ЗУ-1 02:57:020601:11		ЗУ-2 02:57:000000:2590	
Площадь участка	- 3119,00 м <sup>2</sup> - 100%	Площадь участка	- 3745,0 м <sup>2</sup> - 100%
Площадь застройки	- 1474,0 м <sup>2</sup> - 47,25%	Площадь застройки	- 814,5 м <sup>2</sup> - 21,75%
Площадь покрытия	- 932,0 м <sup>2</sup> - 29,88%	Площадь покрытия	- 2061,75 м <sup>2</sup> - 55,05%
Площадь озеленения	- 713,0 м <sup>2</sup> - 22,87%	Площадь озеленения	- 868,75 м <sup>2</sup> - 23,20%

## Экспликация зданий и сооружений

Номер на генплане	Наименование
1	Строящийся жилой дом
2	Проектируемый жилой дом
3	Существующий жилой дом
4	Площадка для чистки вещей
5	Площадка для мусоросборника
6	Площадка для сушки белья
7	Детская площадка
8	Спортивная площадка
9	Площадка для отдыха

					18 - 10 - 00 - ППТ.06ЧП			
Корректировка проекта планировки и проекта межевания территории, ограниченной ул.Кортунова, ул.№9 и жилым домом №11 в 28 мкр. для проектирования и строительства многоэтажного жилого дома								
Изм.	Кол.уч.	№рек.	Лист	Подпись	Дата	Стадия	Лист	Листов
ГИП		Яминаба		<i>[Signature]</i>		ППТ	5	
Н.контр.		Белоусов		<i>[Signature]</i>				
Инжен.		Антонова		<i>[Signature]</i>				
Схема планировки территории М 1500							000 "Стройпроект" г. Октябрьский	