


Чертеж границ образцовых и изменяемых земельных участков
М 1500

ВЕДОМОСТЬ КООРДИНАТ ПОВОРОТНЫХ ТОЧЕК
ЗУ-1 В СИСТЕМЕ МСК-02

Экспликация зданий и сооружений

Номер на генплане	Наименование
1	Цех сборки и покраски рам
2	Заготовительный цех
3	Склад металла
4	Крытый склад
5	Производственное помещение
6	Склад спецоборуд.
7	Складское помещение №1
8	Котельная
9	Склад готовой продукции
10	ТП
11	Склад
12	Складское помещение №2
13	Склад
14	Склад
15	Производственный цех
16	Административное здание НПФ "Пакер"
17	Столовая
18	Простройная
19	Пристрой А
20	Производственный цех
21	Пристрой Б
22	Пристрой к производственному цеху
23	Склад готовой продукции

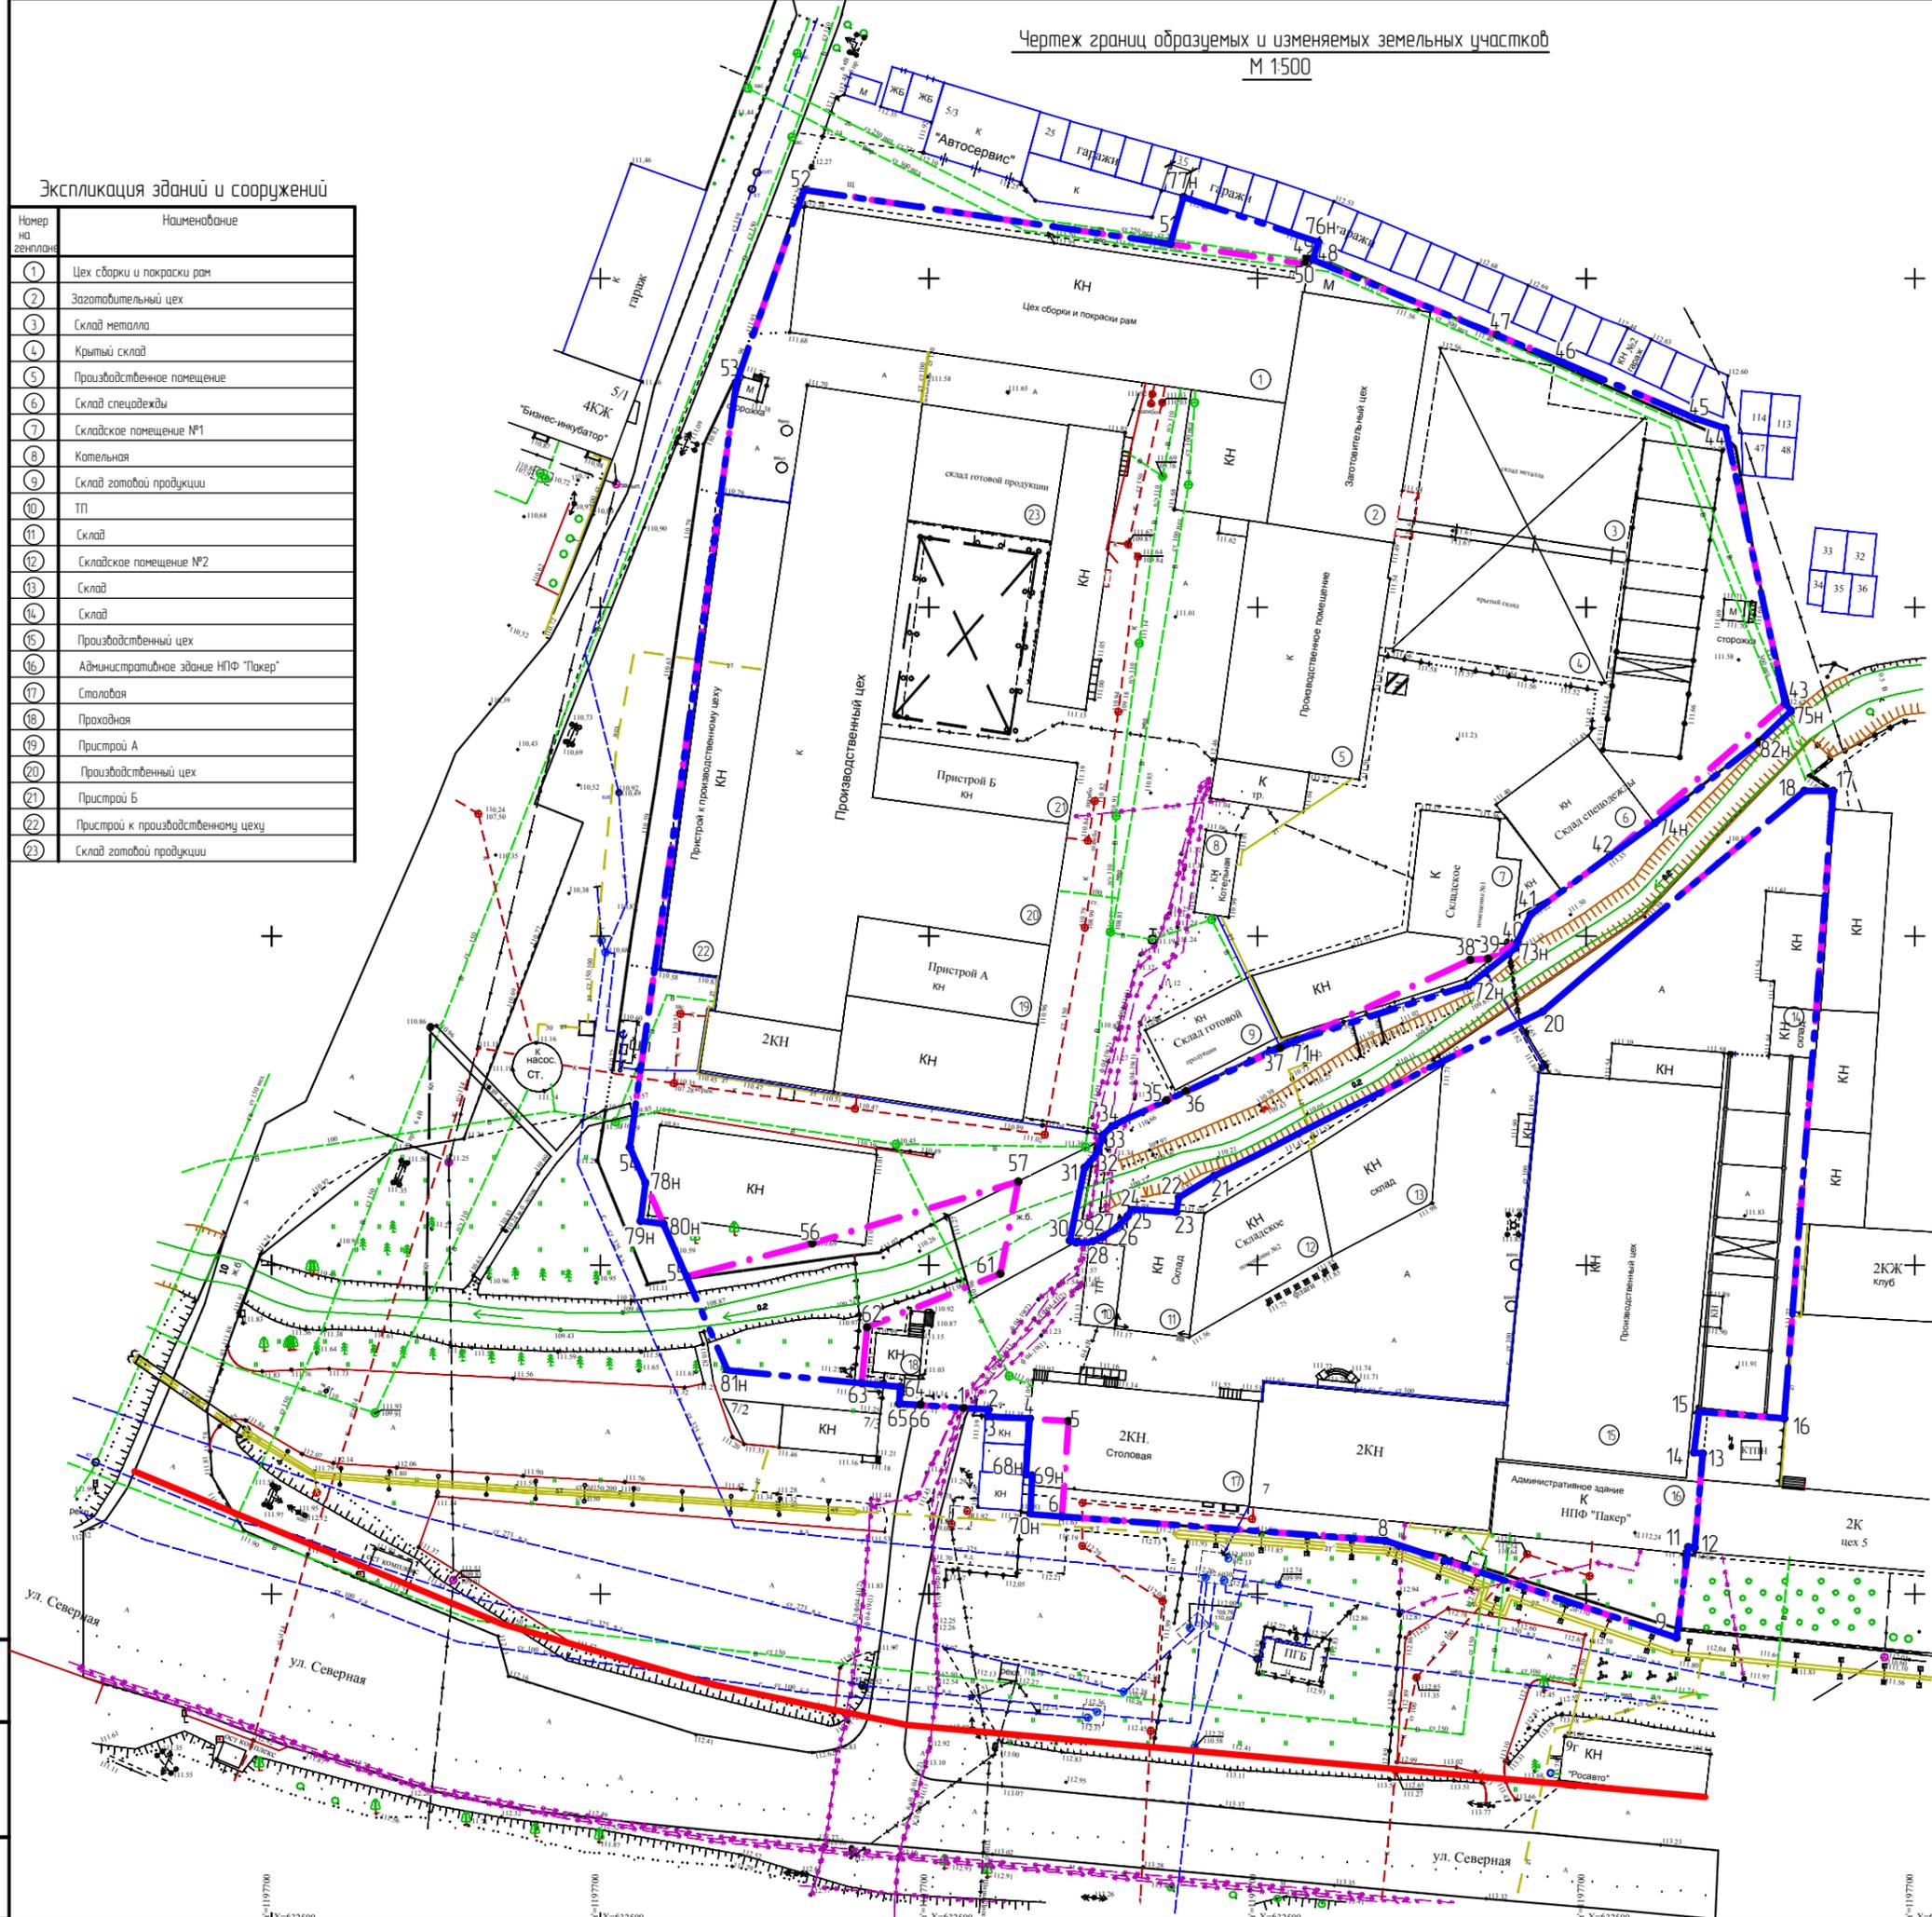

№п.	КООРДИНАТЫ	
	X	Y
1	632578,18	1197806,05
2	632577,97	1197809,08
3	632576,90	1197809,02
4	632576,56	1197815,33
5	632576,24	1197821,30
6	632561,77	1197820,19
8	632558	1197869,62
9	632543,25	1197913,73
11	632557,14	1197915,53
12	632557,04	1197916,53
13	632571,26	1197917,85
14	632571,39	1197916,48
15	632577,56	1197917,10
16	632576,53	1197930,19
17	632672,02	1197937,65
18	632672,10	1197933,29
20	632638,56	1197893,41
21	632613,14	1197842,78
22	632610,29	1197838,04
23	632608,03	1197837,65
24	632608,42	1197830,82
25	632606,96	1197829,90
26	632605,77	1197828,73
27	632604,35	1197826,70
28	632603,50	1197824,67
29	632603,34	1197822,89
30	632603,63	1197821,48
31	632614,65	1197823,77
32	632616,96	1197825,63
33	632619,80	1197826,41
34	632624,17	1197828,10
35	632623,12	1197832,45
36	632624,51	1197835,54
37	632632,77	1197852,94
38	632646,38	1197882,41
39	632646,48	1197885,02
40	632649,09	1197889,53
41	632653,31	1197891,76
42	632661,98	1197903,49

№п.	КООРДИНАТЫ	
	X	Y
43	632685,31	1197930,33
44	632727,11	1197921,33
45	632728,70	1197916,59
46	632735,43	1197900,85
47	632739,71	1197890,51
48	632752,81	1197858,40
49	632753,24	1197857,43
50	632752,26	1197857,16
51	632754,33	1197842,43
52	632763,46	1197781,13
53	632733,93	1197770,61
54	632617,73	1197754,48
55	632598,15	1197763,11
56	632603,11	1197782,31
61	632598,58	1197810,85
62	632590,46	1197790,55
63	632581,99	1197789,82
64	632581,43	1197795,65
65	632578,89	1197795,43
66	632578,73	1197797,98
68н	632568,07	1197814,74
69н	632567,97	1197815,73
70н	632562,09	1197815,44
71н	632634,44	1197856,57
72н	632642,60	1197882,17
73н	632648,24	1197889,34
74н	632667,23	1197910,39
75н	632684,22	1197931,16
76н	632755,93	1197859,42
77н	632762,38	1197838,73
78н	632612,34	1197756,86
79н	632606,70	1197756,12
80н	632606,23	1197759,55
81н	632583,84	1197769,44
82н	632679,52	1197926,25

Площадь - 29395,00 м²

- УСЛОВНЫЕ ОБОЗНАЧЕНИЯ
- - - - - Граница участка стоящего на кадастровом учёте
 - - - - - Граница формируемого земельного участка
 - - - - - Линия регулирования застройки "Красная" линия
 - - - - - Поворотная точка

Примечание:

- Образование земельного участка предусмотрено путем перераспределения границ
- П - Территориальная зона производственной деятельности: размещение объектов капитального строительства в целях добычи недр, их переработки, изготовления бещей промышленным способом

18 - 26 - 00 - ПМТ.ОСЧП				
Планировка территории городского округа город Октябрьский Республики Башкортостан ограниченной ул.Северная и железнодорожной веткой				
Им.	Коллж.	Н.Р.Ок.	Лист	Подпись
Инженер	Яныбаев	Антонина	5	
Инженер	Белаяшова	Антонина	5	
Чертеж границ образцовых и изменяемых земельных участков М 1500				000 "Стройпроект" г.Октябрьский