




ЖМ

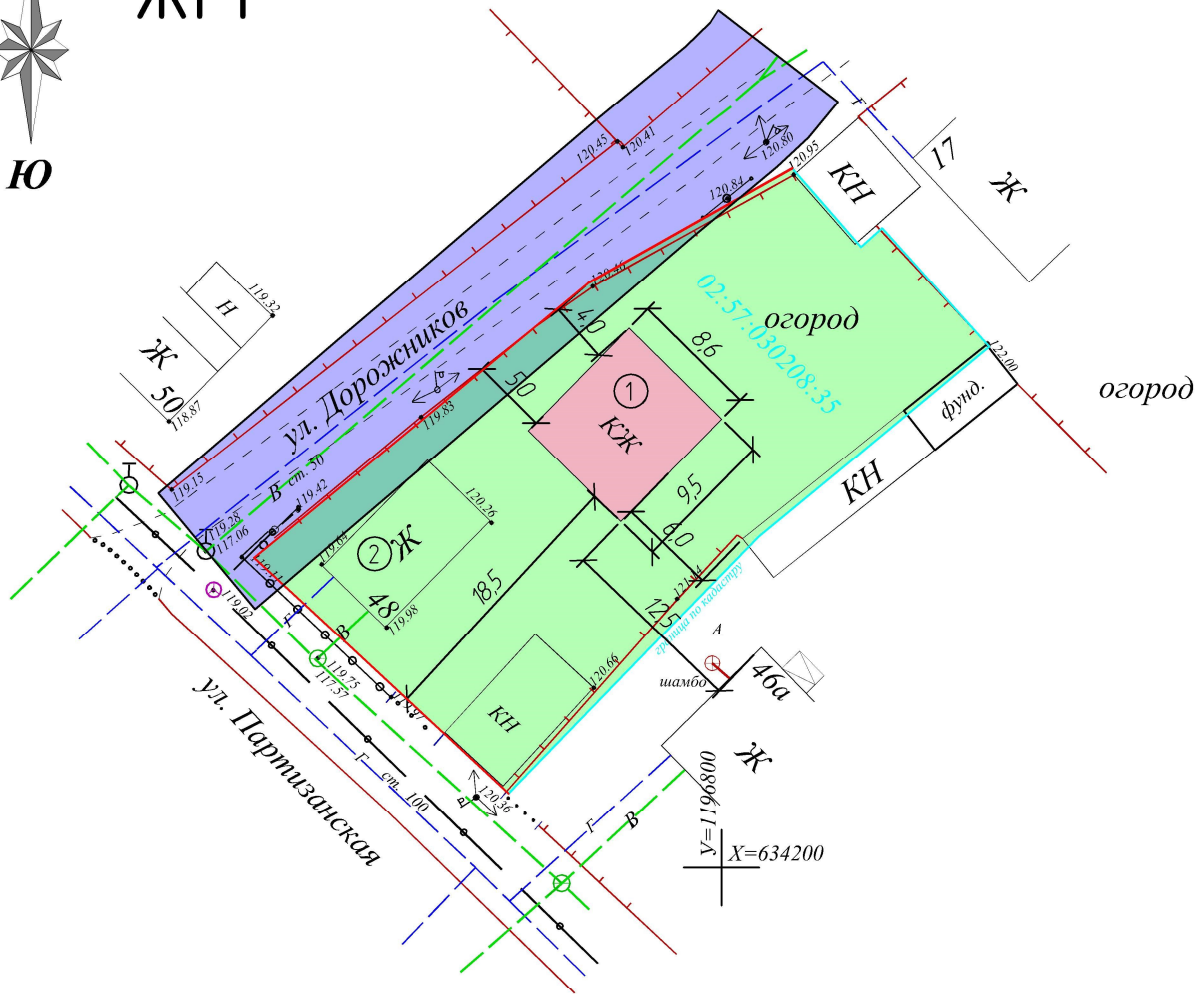

Экспликация зданий и сооружений

№	Наименование	Примечание
1	жилой дом	проектируемый
2	жилой дом	существующий

Основные показатели:

Площадь участка 890 м²

Площадь застройки 82,0 м² (9,2 %)

Площадь озеленения 808,0 м² (90,8 %)

Заказчик Салихов Р.Р. _____


Размеры даны в метрах

УСЛОВНЫЕ ОБОЗНАЧЕНИЯ

02:57:030208:35

- кадастровый номер земельного участка

— условная красная линия

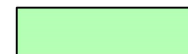

- озеленение

зона ЖМ - жилая малоэтажная



- охранная зона водопровода

062/0257-2019

Республика Башкортостан, городской округ город Октябрьский,
г. Октябрьский,
ул. Партизанская, д.48

Изм.	Коллич.	Лист	№ док.	Подп.	Дата
ГИП		Галлямутдинов А.А.			11.06
Провер.		Юсаев Е.А.			11.06
Разраб.		Кулешова Е.А.			11.06

Реконструкция объекта капитального строительства

Стадия	Лист	Листов
	2	3

Схема планировочной организации земельного участка с обозначением места размещения объекта капитального строительства М 1:500

ООО "Проектно-кадастровая служба"