


СИТУАЦИОННЫЙ ПЛАН

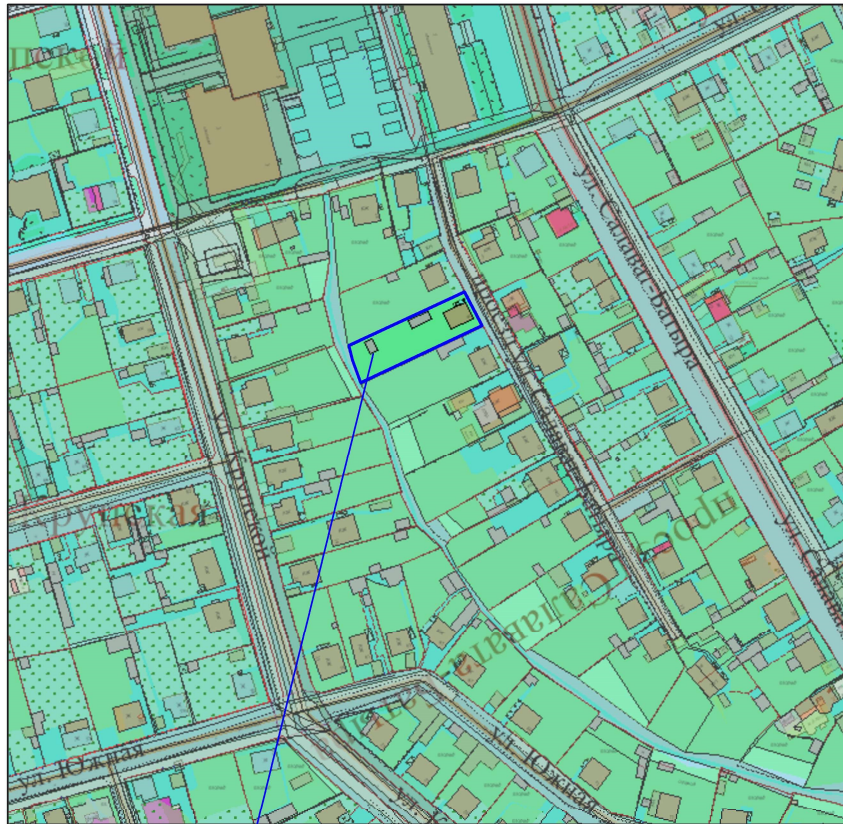

Рассматриваемый земельный
участок

					054/0257-2019				
					Республика Башкортостан, городской округ город Октябрьский, г. Октябрьский, проезд Салават Батыра, 6				
Изм.	Кол.ч.	Лист	№ док.	Подп.	Дата	Строительство жилого дома	Стадия	Лист	Листов
ГИП			Галлямутдинов А.А.		27.05			3	3
Провер.			Юсаев Е.А.		27.05				
Разраб.			Кулешова Е.А.		27.05				
						Ситуационный план	ООО "Проектно-кадастровая служба"		