


СИТУАЦИОННЫЙ ПЛАН

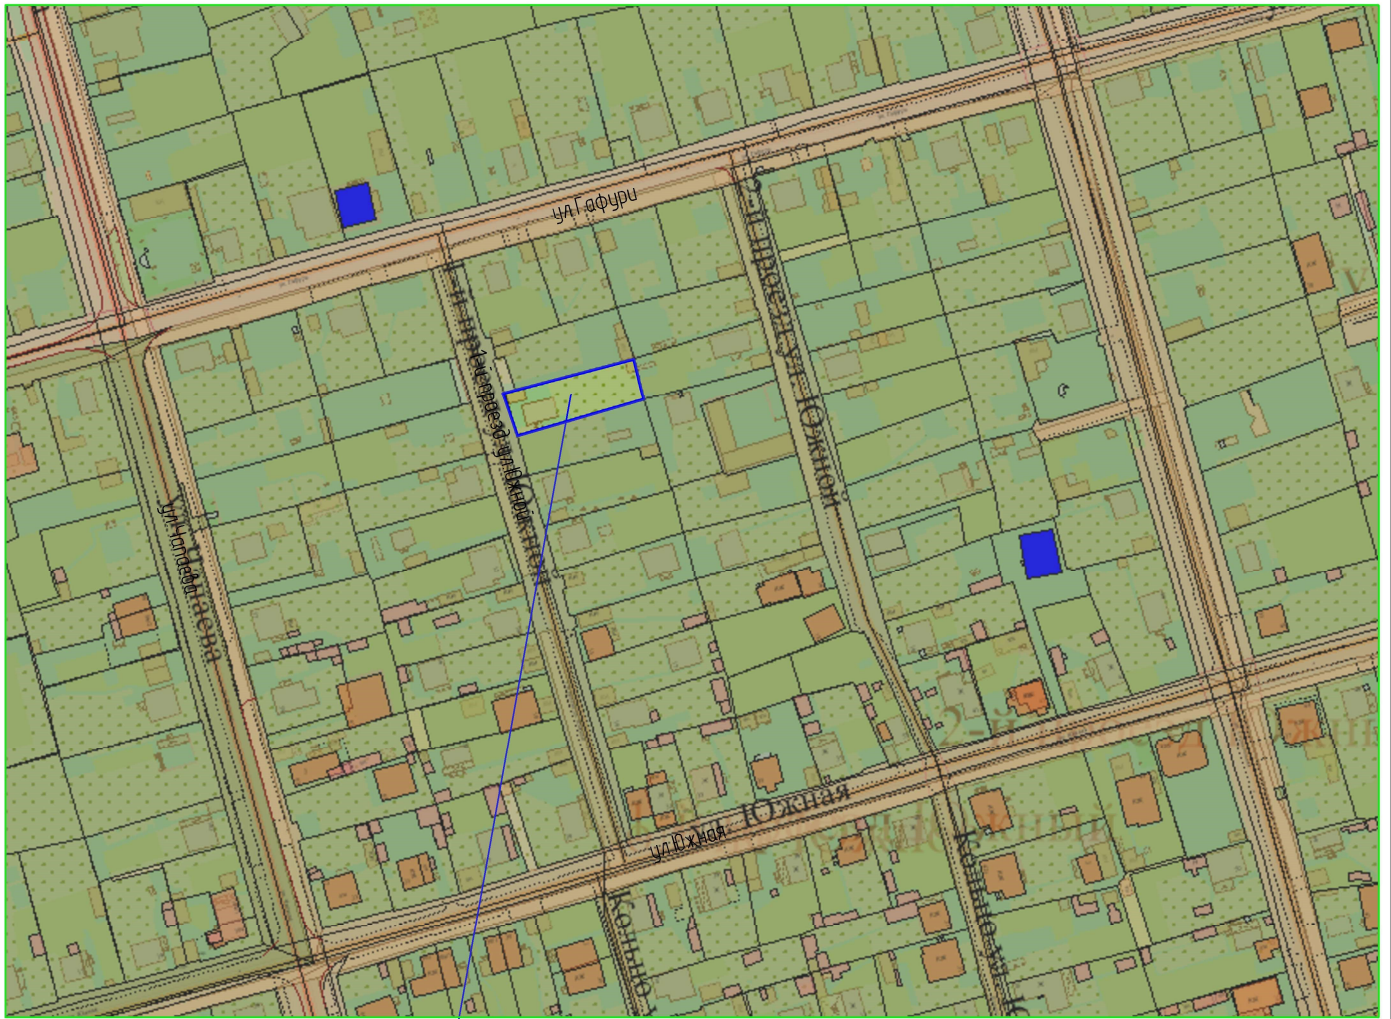

Запрашиваемый участок

					049/0257-2019				
					Республика Башкортостан, городской округ город Октябрьский, г. Октябрьский, 1-й проезд ул. Южная, д.5				
Изм.	Кол.ч.	Лист	№ док.	Подп.	Дата	Строительство жилого дома	Стадия	Лист	Листов
ГИП			Галлямутдинов А.А.		26.06		ПМТ	3	3
Провер.			Юсаев Е.А.		26.06				
Разраб.			Кулешова Е.А.		26.06				
						Ситуационный план	ООО "Проектно-кадастровая служба"		