


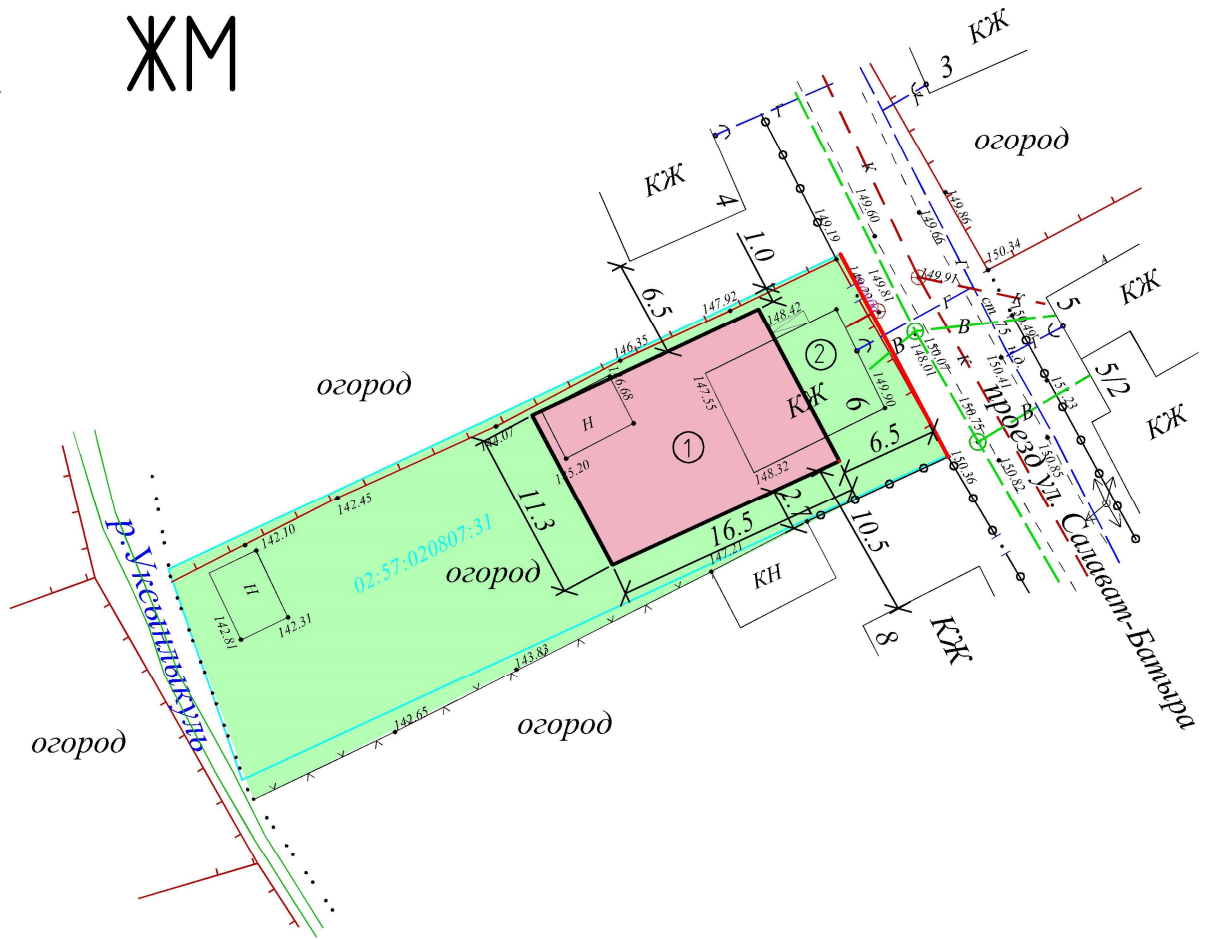

ЖМ



Экспликация зданий и сооружений

№	Наименование	Примечание
1	Жилой дом	проектируемый
2	Жилой дом	сносимый

Основные показатели:

Площадь участка 746 м²

Площадь застройки 186,5 м² (25 %)

Площадь озеленения 559,5 м² (75 %)

Заказчик Зарипова Р.А.

Размеры даны в метрах

УСЛОВНЫЕ ОБОЗНАЧЕНИЯ

02:57:020807:31 - кадастровый номер земельного участка

— условная красная линия

— озеленение

зона ЖМ - жилая малоэтажная

054/0257-2019

Республика Башкортостан, городской округ город Октябрьский,
г. Октябрьский,
проезд Салават Батыра, 6

Изм.	Кол.	Лист	№ док.	Подп.	Дата	Строительство жилого дома	Стадия	Лист	Листов	
ГИП		Галлямутдинов А.А.			27.05					
Провер.		Юсоев Е.А.			27.05			2	3	
Разраб.		Кулешова Е.А.			27.05					
Схема планировочной организации земельного участка с обозначением места размещения объекта капитального строительства М 1:500							ООО "Проектно-кадастровая служба"			