


СИТУАЦИОННЫЙ ПЛАН. М1:2000



УСЛОВНЫЕ ОБОЗНАЧЕНИЯ

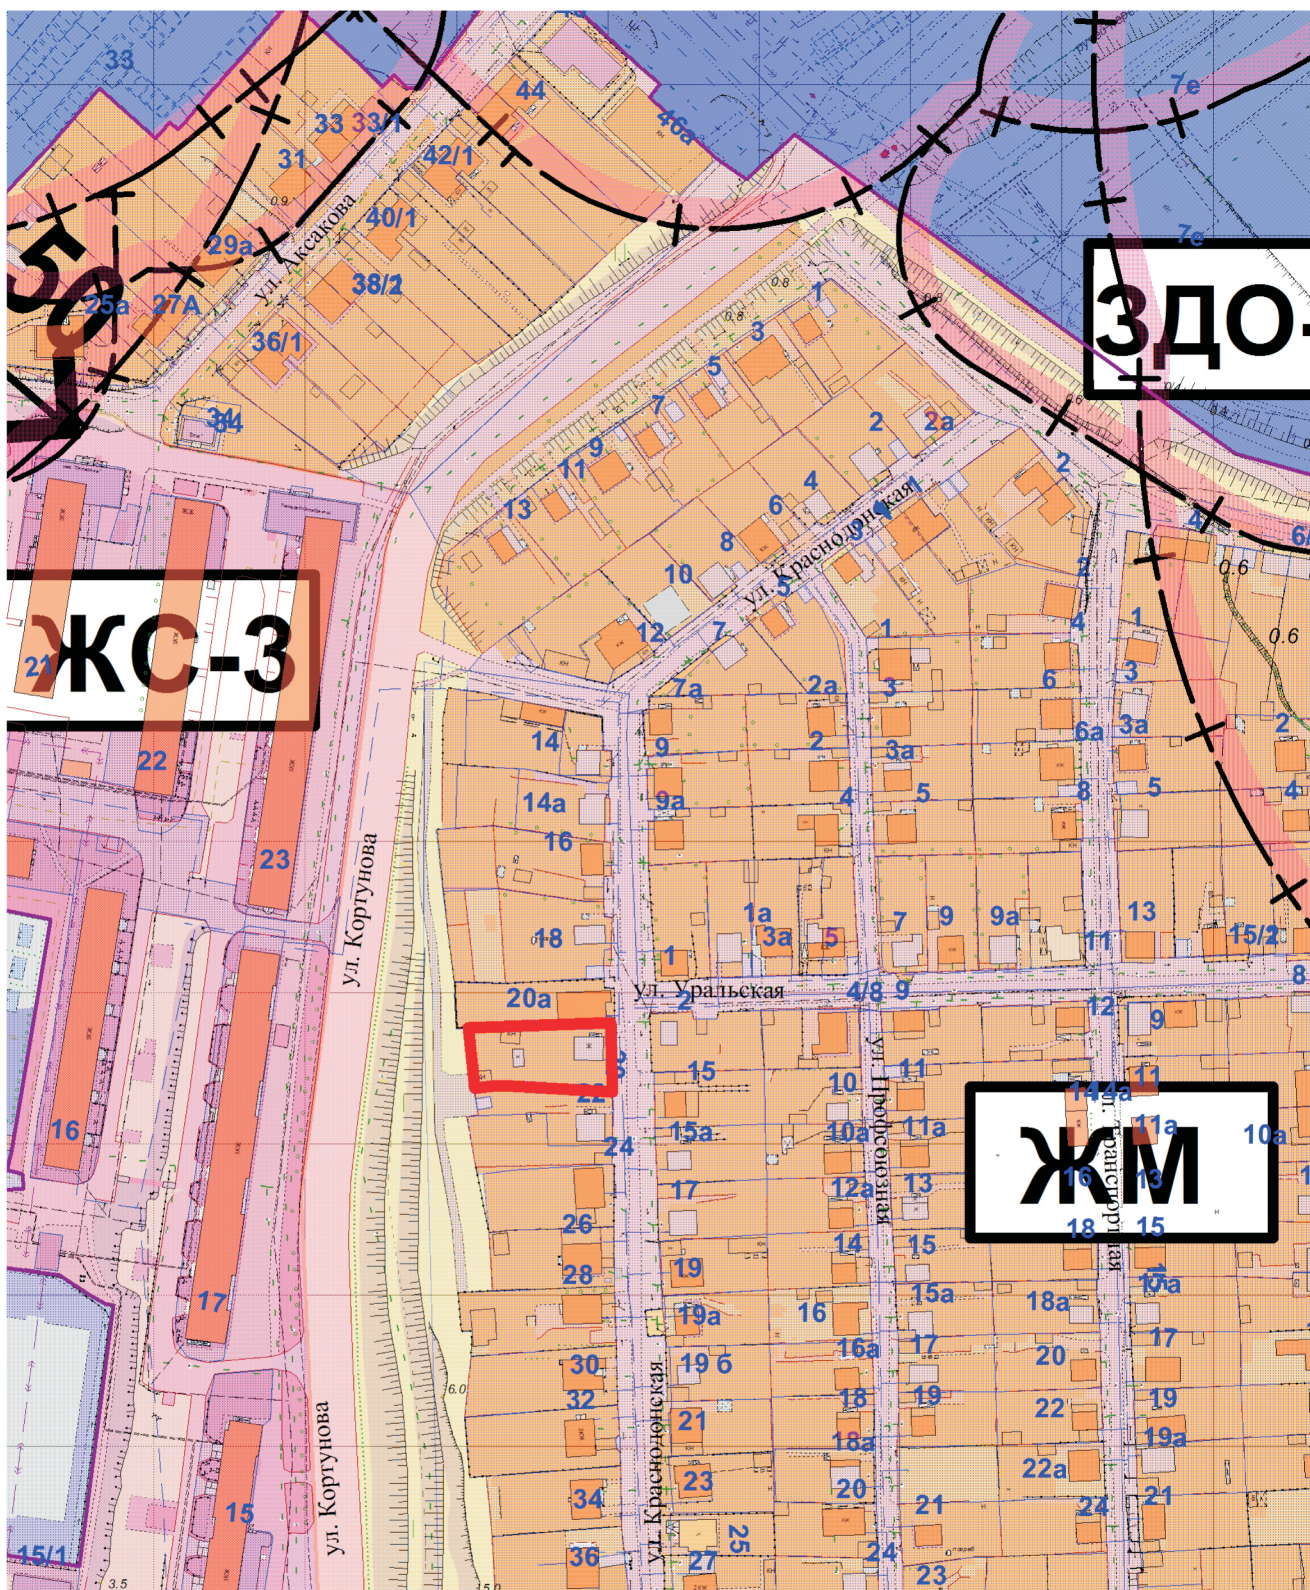

- Граница земельного участка под ИЖС



- Жилая территориальная зона малоэтажной жилой застройки