


ЧЕРТЕЖ ГРАНИЦ ПУБЛИЧНЫХ СЕРВИТУТОВ

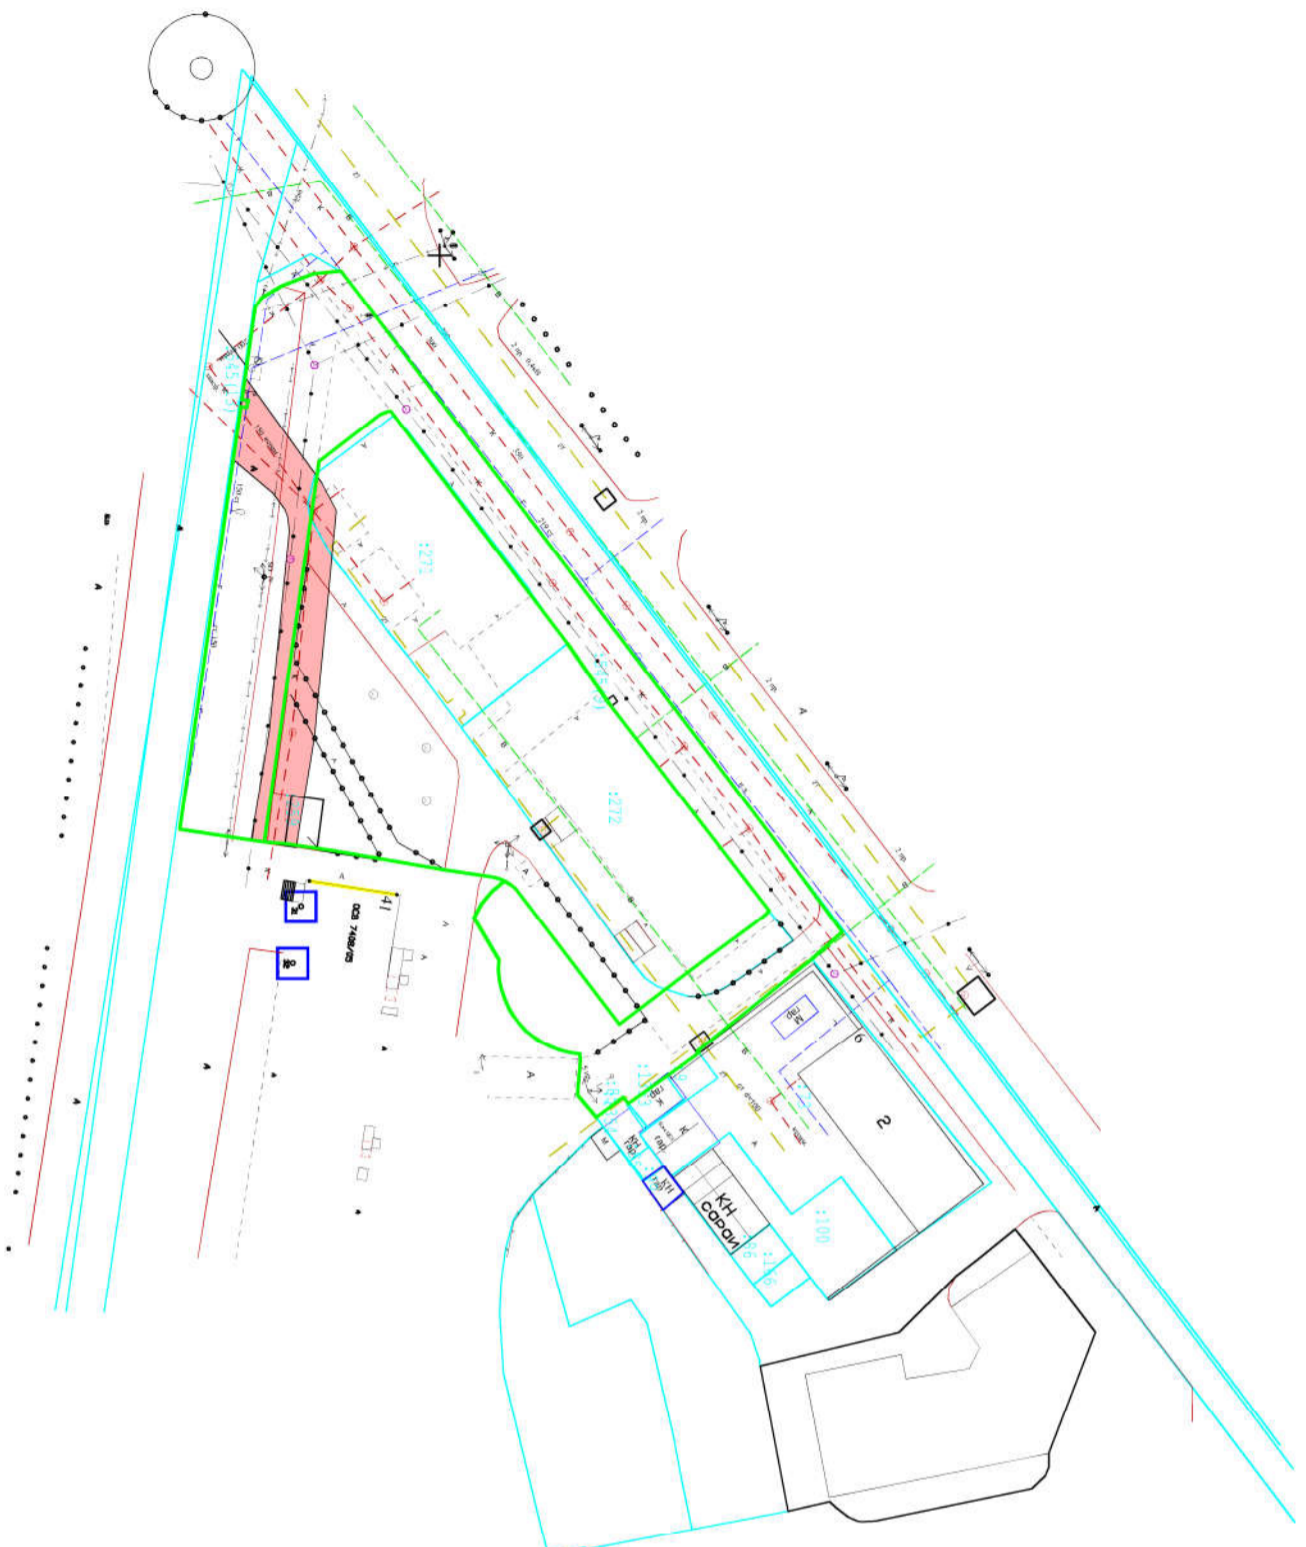

Координаты поворотных точек зоны с особыми условиями от канализации в системе МСК-02 для ЗУ4.

Обозначение характерных точек трини	X	Y
1		
н1	631636,38	1199682,77
н2	631636,13	1199685,41
н3	631635,88	1199688,04
н4	631635,35	1199693,58
н5	631633,81	1199709,35
н6	631633,52	1199712,50
н7	631633,31	1199713,72
н8	631631,11	1199726,77
н10	631631,09	1199727,01
19	631629,58	1199726,79
27	631626,86	1199726,58
н11	631633,79	1199678,23
н9	631634,41	1199679,08
н1	631636,38	1199682,77

Условные обозначения

- - проектируемая граница земельного участка
- 02.57/02.03.04, 271 - кадастровый номер учтенного земельного участка
- охранная зона канализации

083/0257-2019 ПМТ

Проектная документация по лицензионке территории городского округа город Омьярский Республики Башкортостан, территории охраняемой улицы Кудьякина - улицы Чаглова - проспектом Ленина

Изм	Коллч	Лист	№ док	Подп.	Дата
ТИП		Голландийской А.А.			
Проект		Юсоев Е.А.			30.07
Разработ		Кулешова Е.А.			30.07
Чертеж границ публичных сервитутов Обслуживаемая часть М 1500					
					000 "Проектно-кадастровая служба"