


ГРАНИЦЫ СУЩЕСТВУЮЩИХ ЗЕМЕЛЬНЫХ УЧАСТКОВ

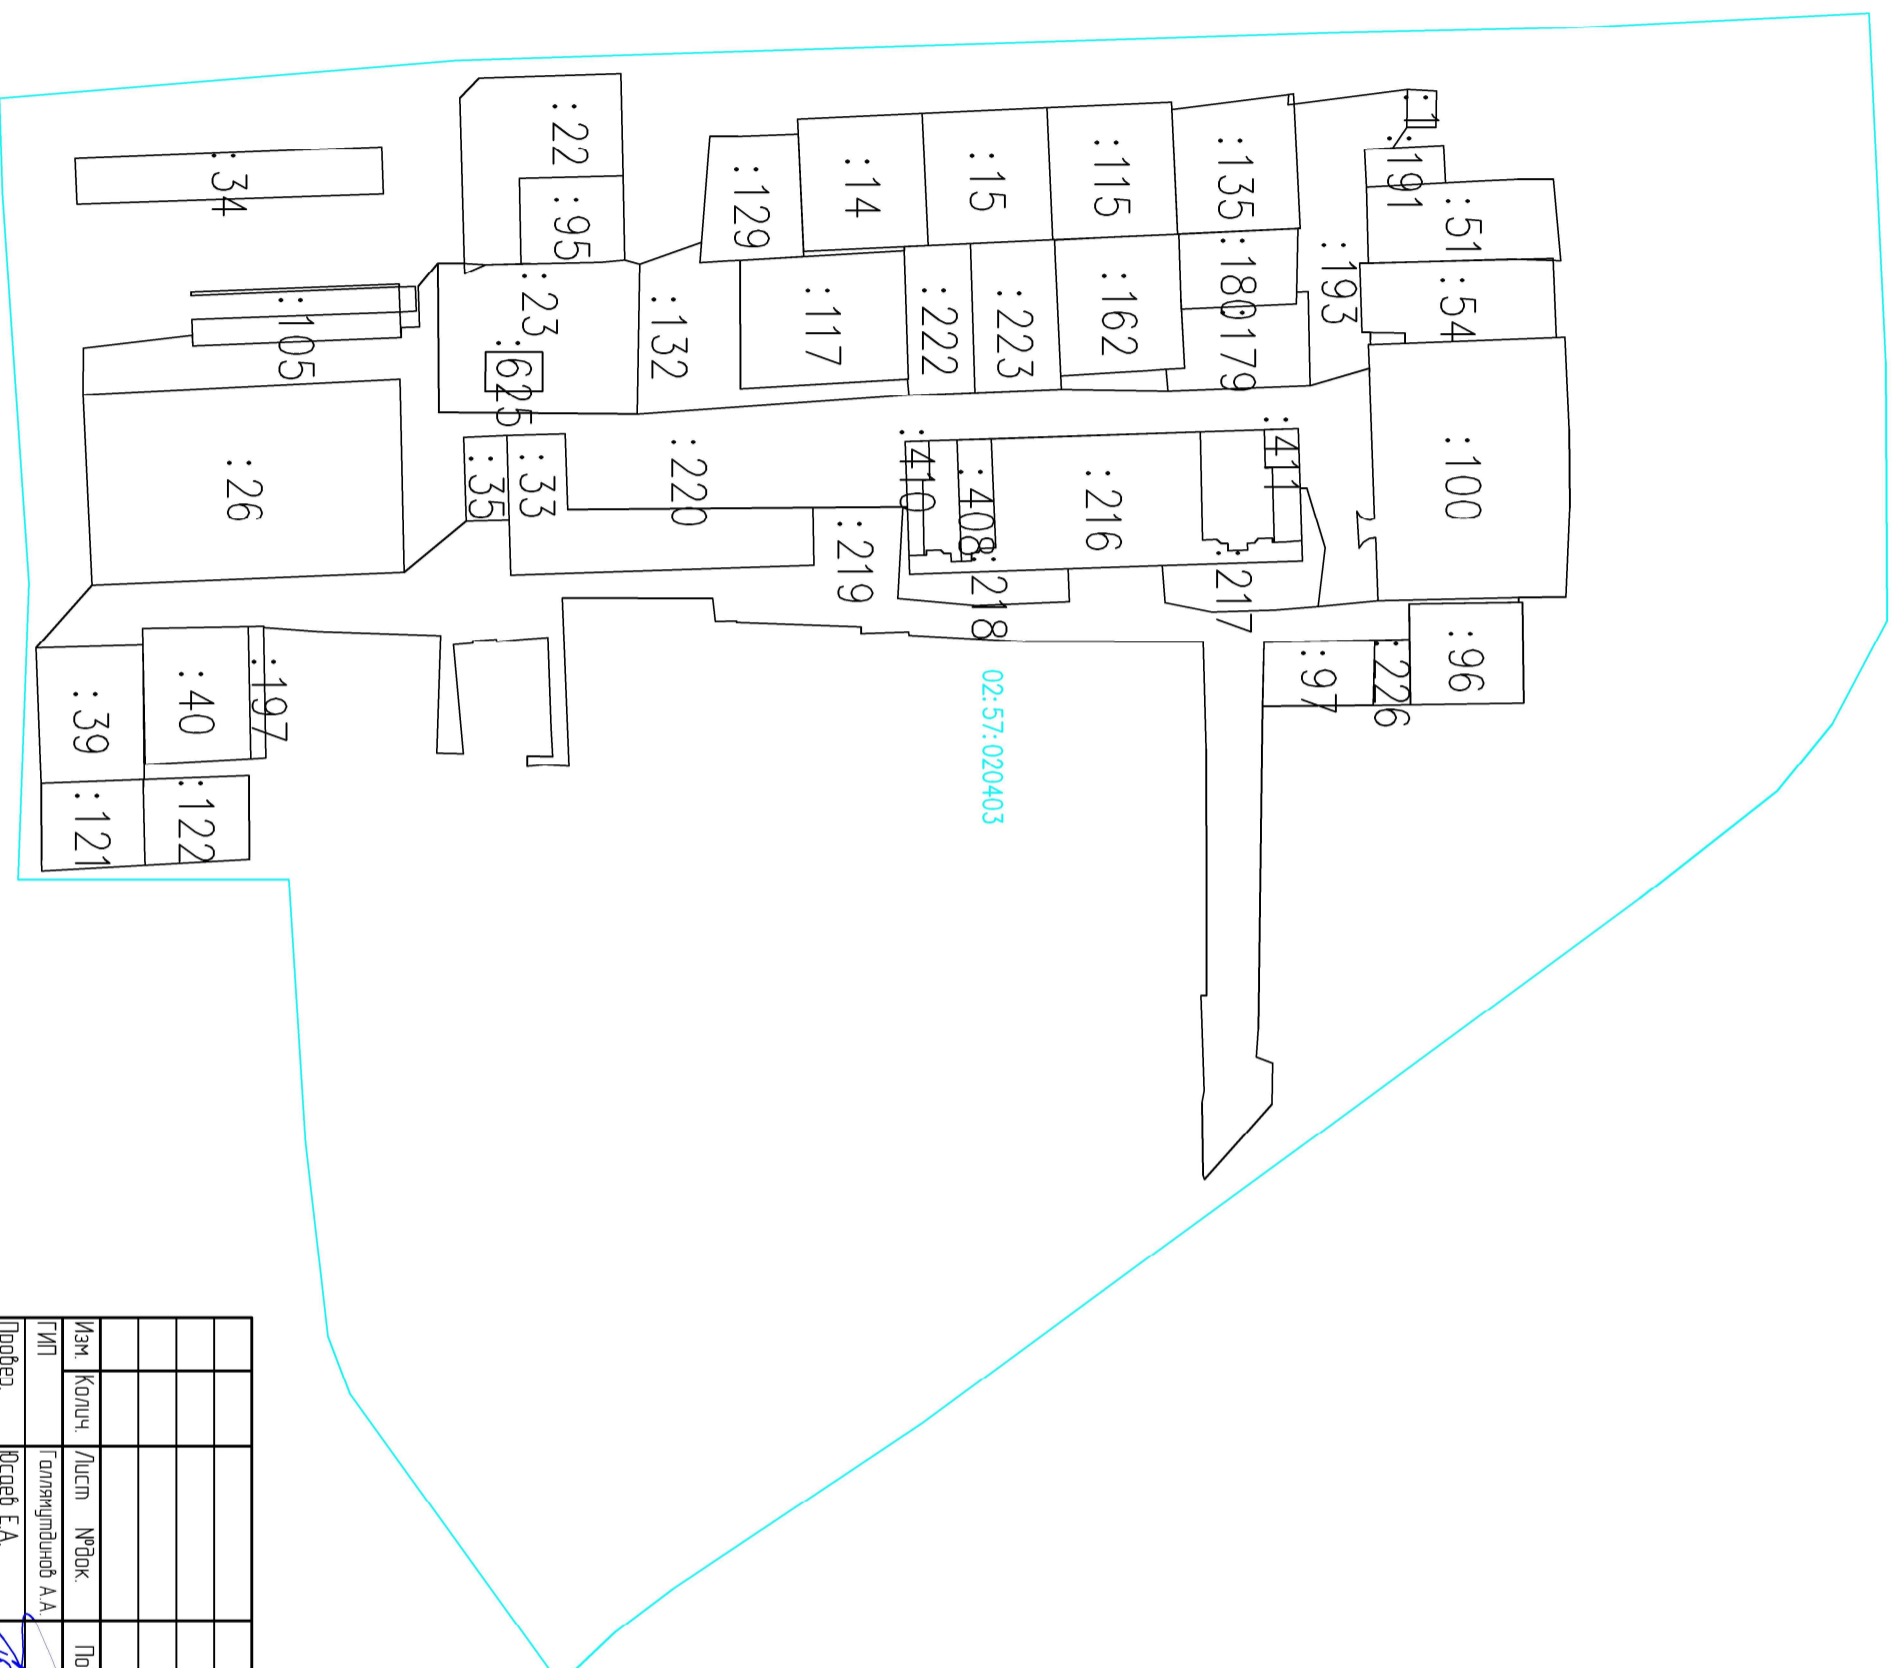

Условные обозначения

- Существующая часть здания.
- 758 - кадастровый номер земельного участка.
- 0257/0204/03 - кадастровый квартал.
- граница кадастрового квартала.



Изм	Копиц	Лист	№ док.	Подп.	Дата	Проект межевания территории ГО с Октябрьский Республика Башкортостан, озранчинной ул. Первомайская, ул. Уральская, 1-й проездом 9 Яндаря, ул. Юбилейной					
ТИП											
Проект											
Разраб						Границы существующих земельных участков М 1:1000 Обосновывающая часть					
						022/0257-2019 ПМТ		000 "Проектно-кадастровая служба"			