


Согласовано:

Инв. N подл. Подпись и дата Взам. инв. N

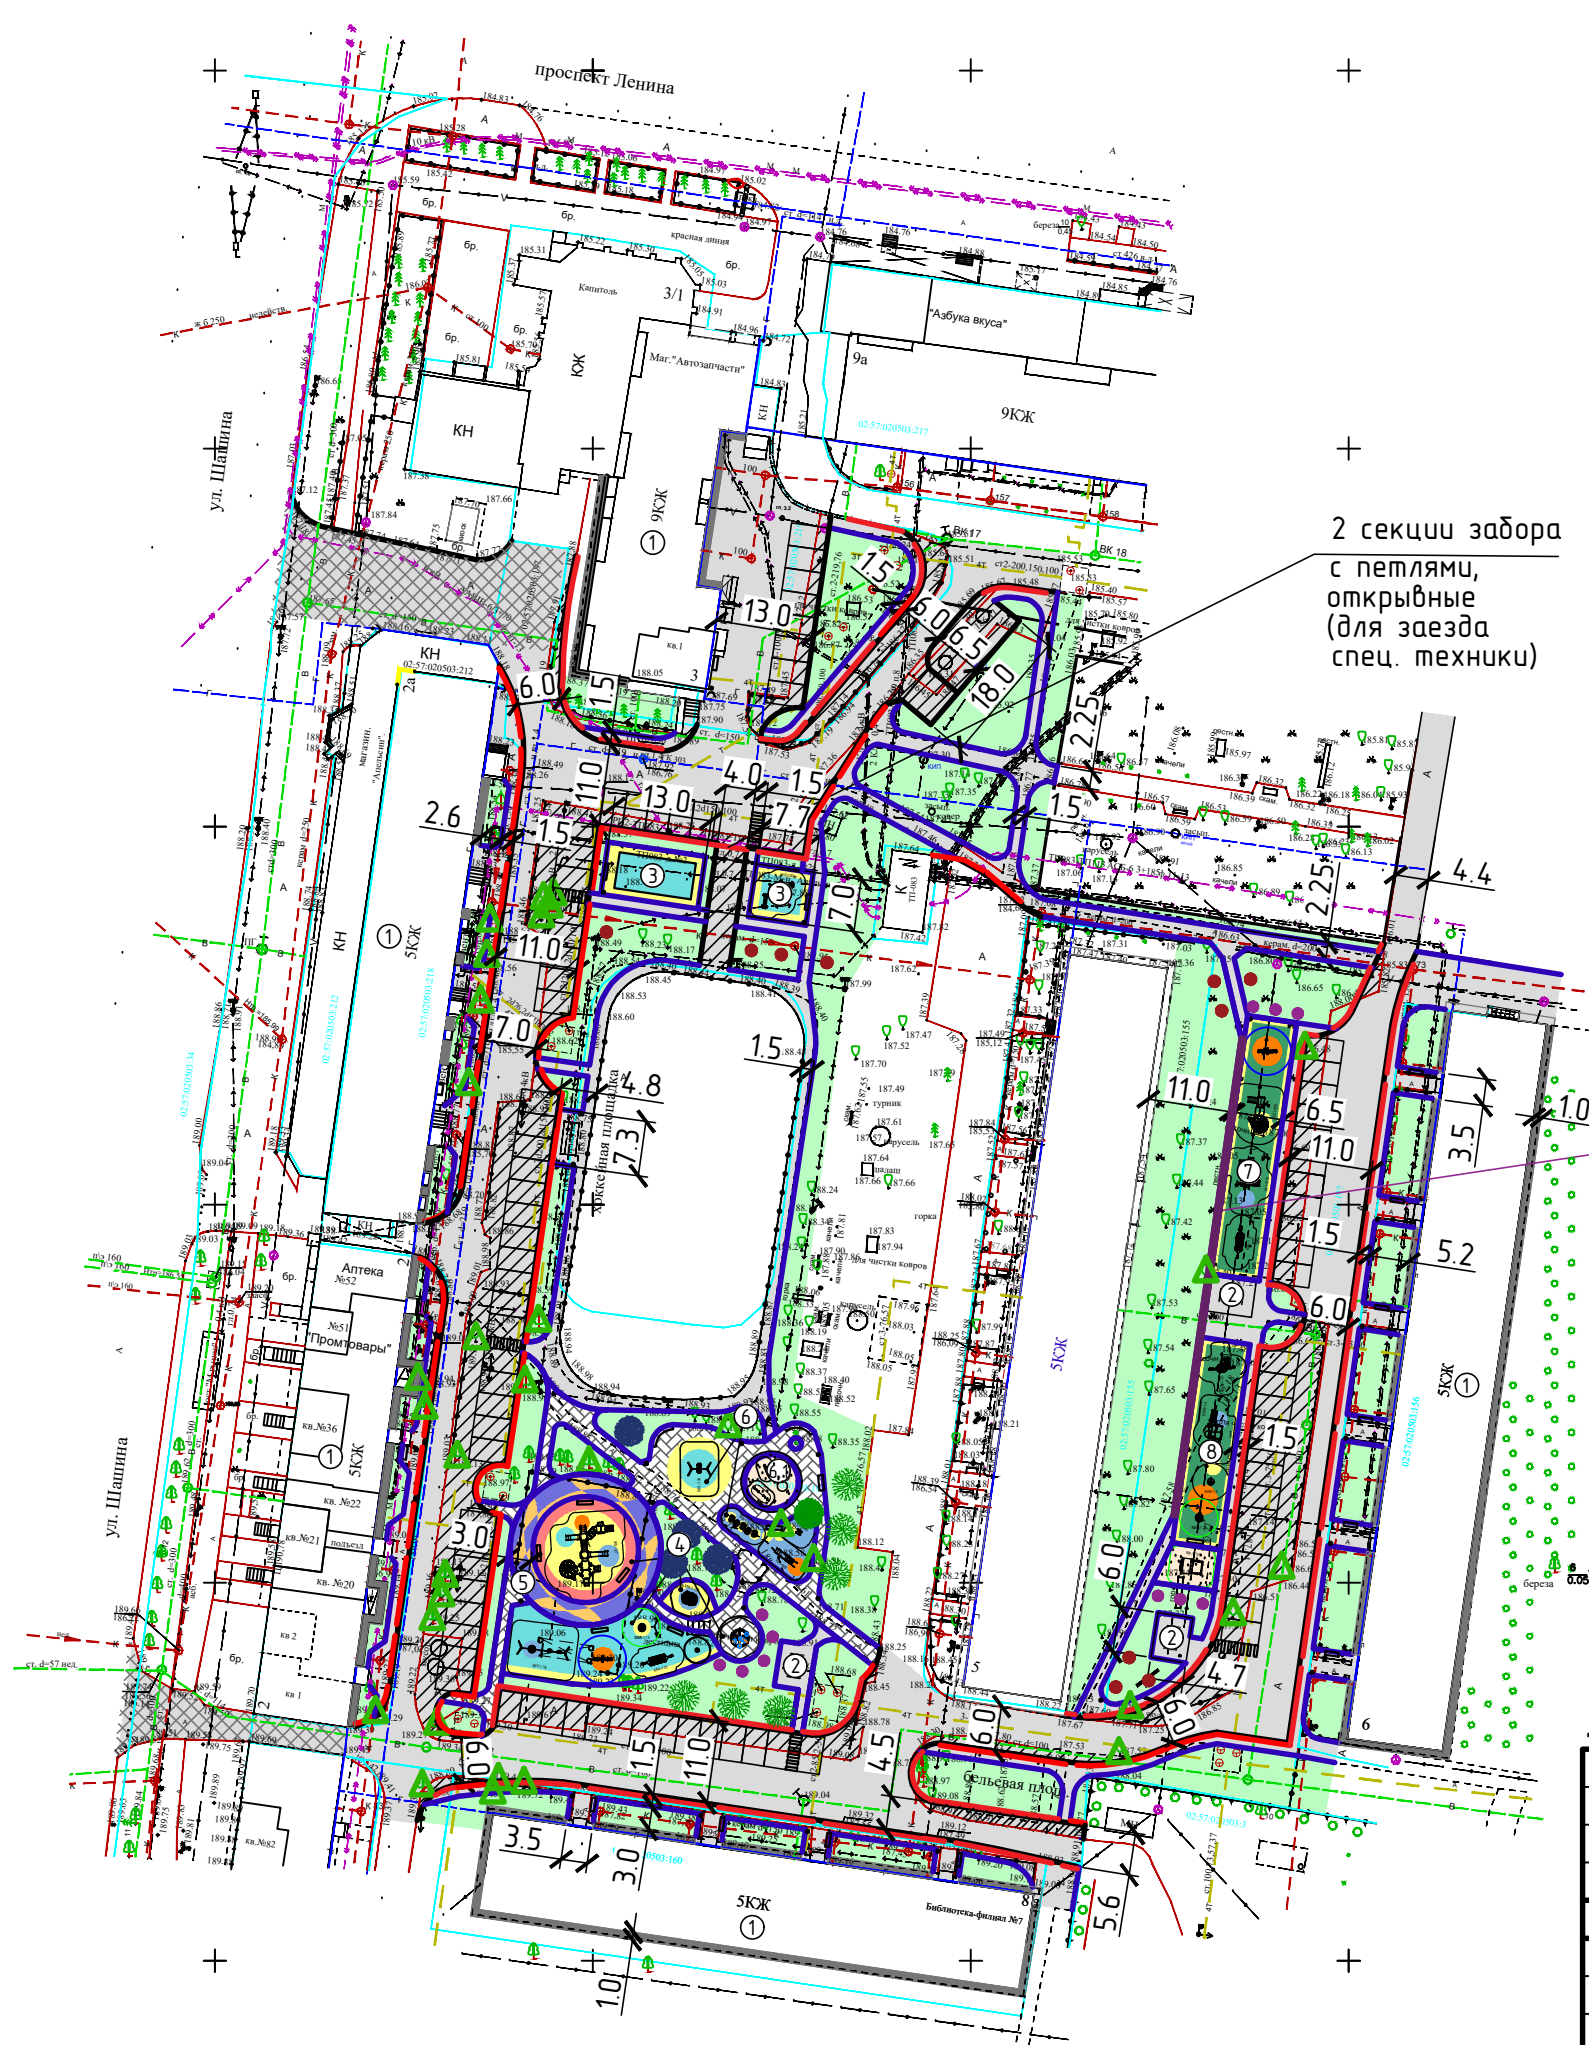

УСЛОВНЫЕ ОБОЗНАЧЕНИЯ

- - Новый забор
- - Проезд (Бортовой камень марки БВ 100.30.15)
- - Тротуар (Камень тротуарный бортовой БР 100.20.8)
- Автомобильные дороги, тротуары
- Трогуары (брусчатка тротуарная круговая)
- Тартановое покрытие из резиновой крошки
- Покрытие из SBR крошки
- Зеленые насаждения
- Фрезерование дорожного покрытия
- Изменение существующего ландшафта территории
- ▲ - Спил дерева
- - Клен остролистный "Глобозум"
- - Клен остролистный "Друмонди"
- - Береза повислая "Роял Фрост"
- - Рябина обыкновенная "Фастигиата"
- - Сирень Мейера Палидин штамб

Данный лист смотри совместно с листами 2,3

Благоустройство дворовой территории по адресу: РБ, ГО г. Октябрьский, 35 микрорайон, дома №2,2а,3,6,8					
Изм.	Кол.	Лист	№ док	Подпись	Дата
				Кузнецов	08.2022г.
				Зеленугин	08.2022г.
				Айдагулова	08.2022г.
Схема планировочной организации территории М 1:1000					
Стадия			Лист		Листов
			1		8
МКУ "УКС" городского округа г. Октябрьский					