


КАРТА ПЛАНИРОВОЧНОЙ СТРУКТУРЫ

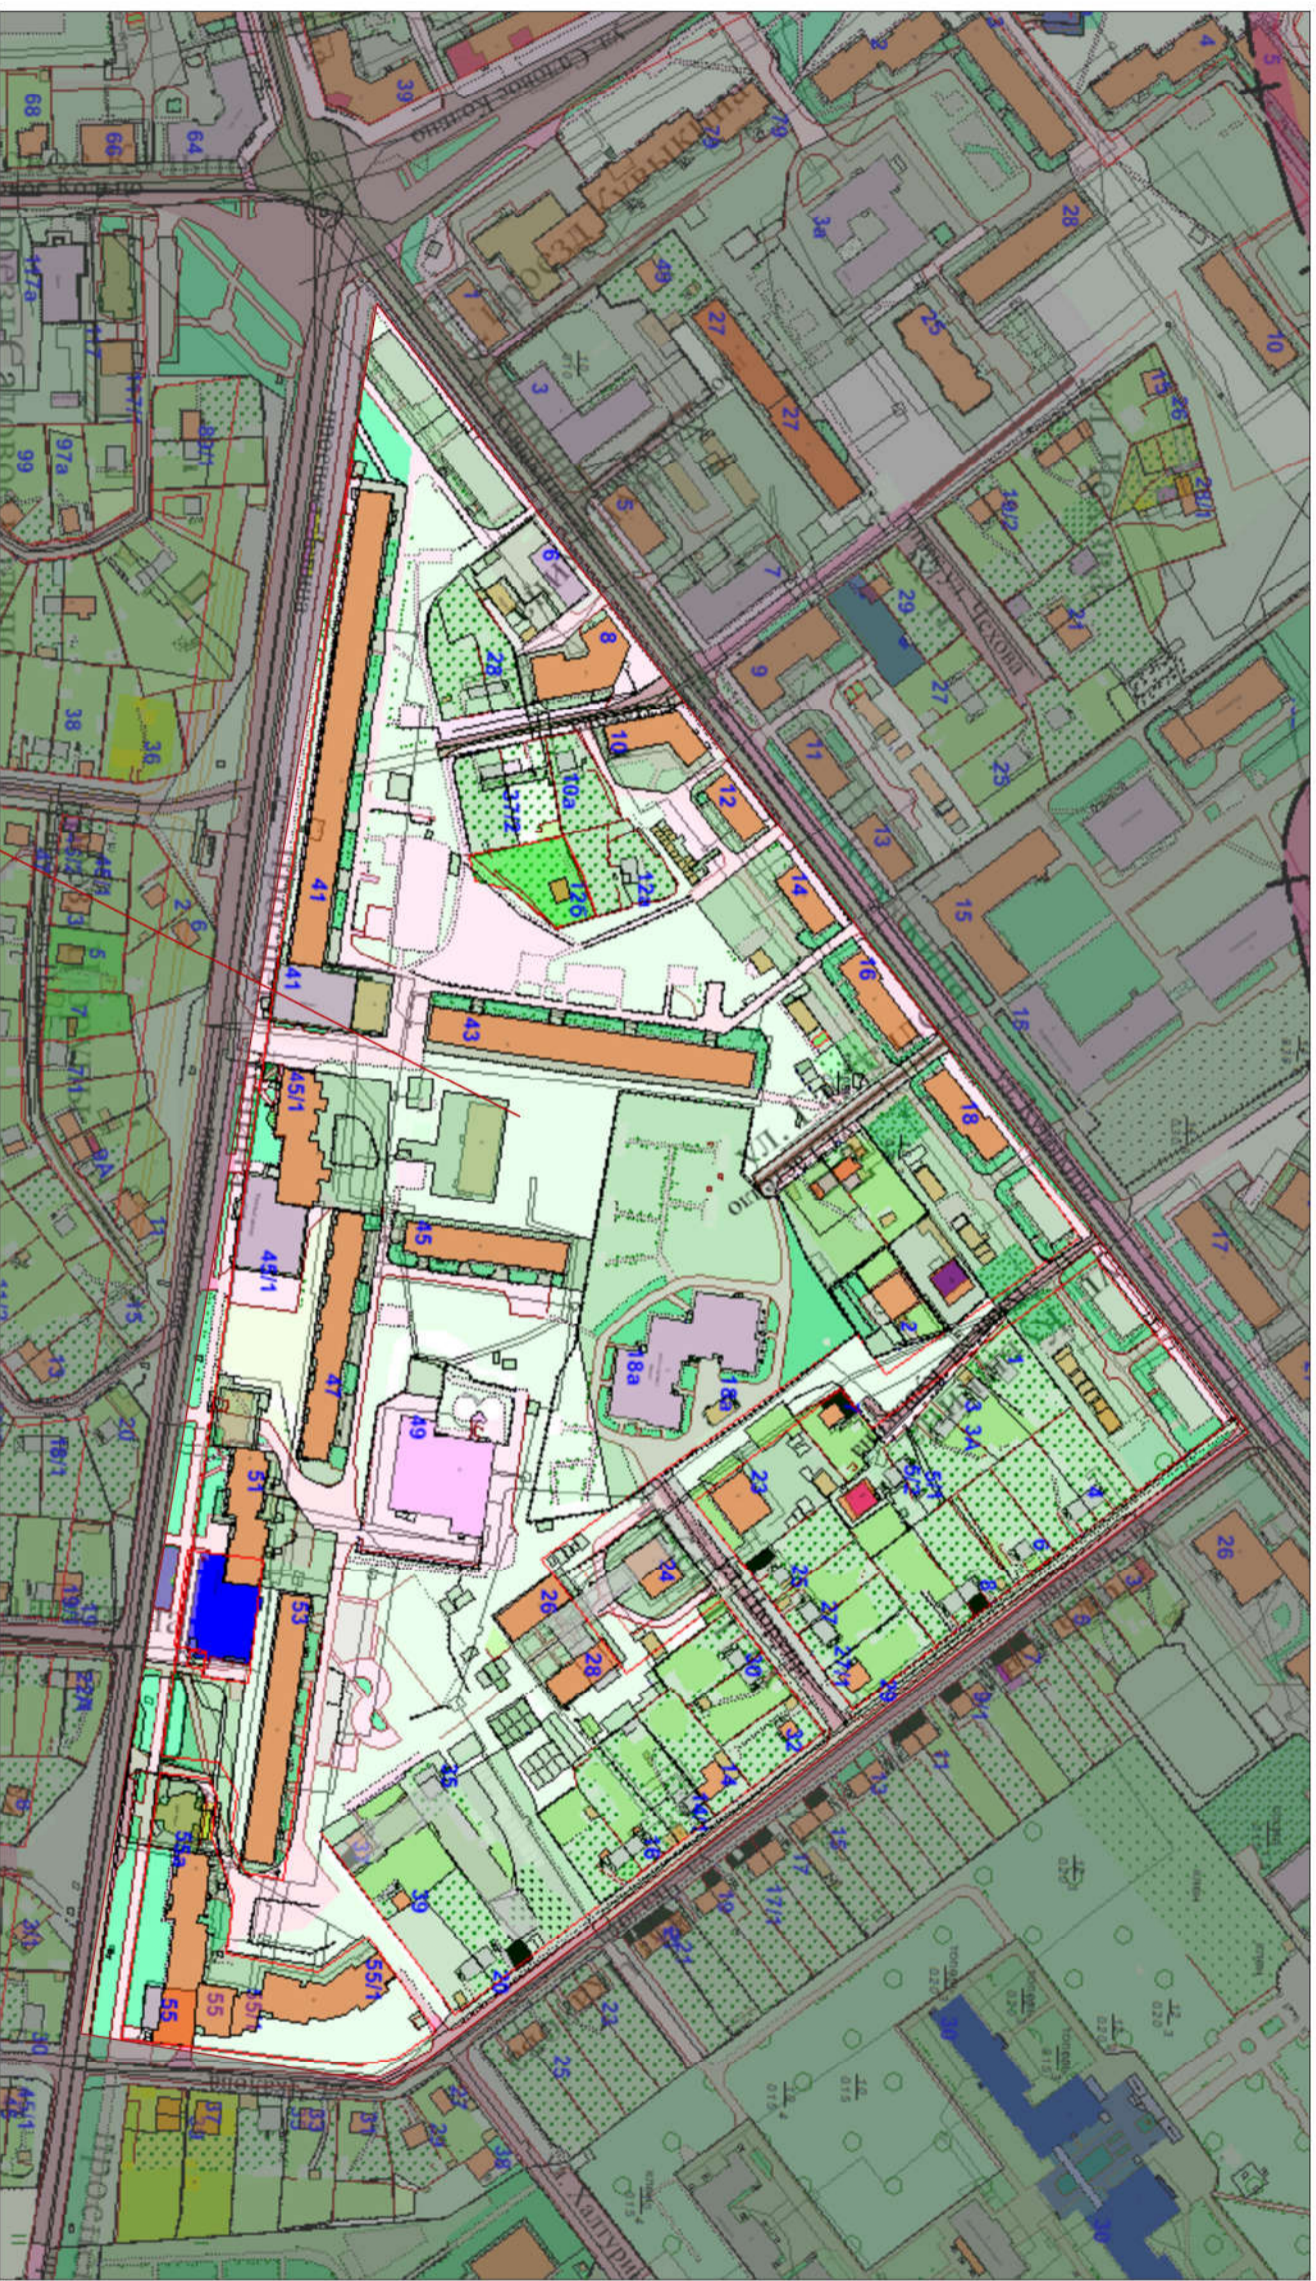

рассматриваемая территория

			083/0257-2019 ППТ		
Проектная документация по планировке территории городского округа город Оймдырский Республики Башкортостан, территории оздоровительной улицы Кудрякина - улицы Чаглова - проспектом Ленина					
Изм	Коллич	Лист	№ док	Подп.	Дата
ТИП		Голландиндой А.А.			30.07
Проект		Юсупов Е.А.			30.07
Разработ		Кулешова Е.А.			30.07
Карта планировочной структуры М 1:3000					
			Страница	Лист	Листов
			ППТ	10	14
			ООО "Проектно-кадастровая служба"		