


ЧЕРТЕЖ ГРАНИЦ ПЛАНИРУЕМЫХ И СУЩЕСТВУЮЩИХ ЭЛЕМЕНТОВ ПЛАНИРОВОЧНОЙ СТРУКТУРЫ, КРАСНЫЕ ЛИНИИ И ЛИНИИ ОТСТУПА ОТ КРАСНОЙ ЛИНИИ В ЦЕЛЯХ ОПРЕДЕЛЕНИЯ МЕСТ ДОПУСТИМОГО РАЗМЕЩЕНИЯ ОБЪЕКТОВ КАПИТАЛЬНОГО СТРОИТЕЛЬСТВА

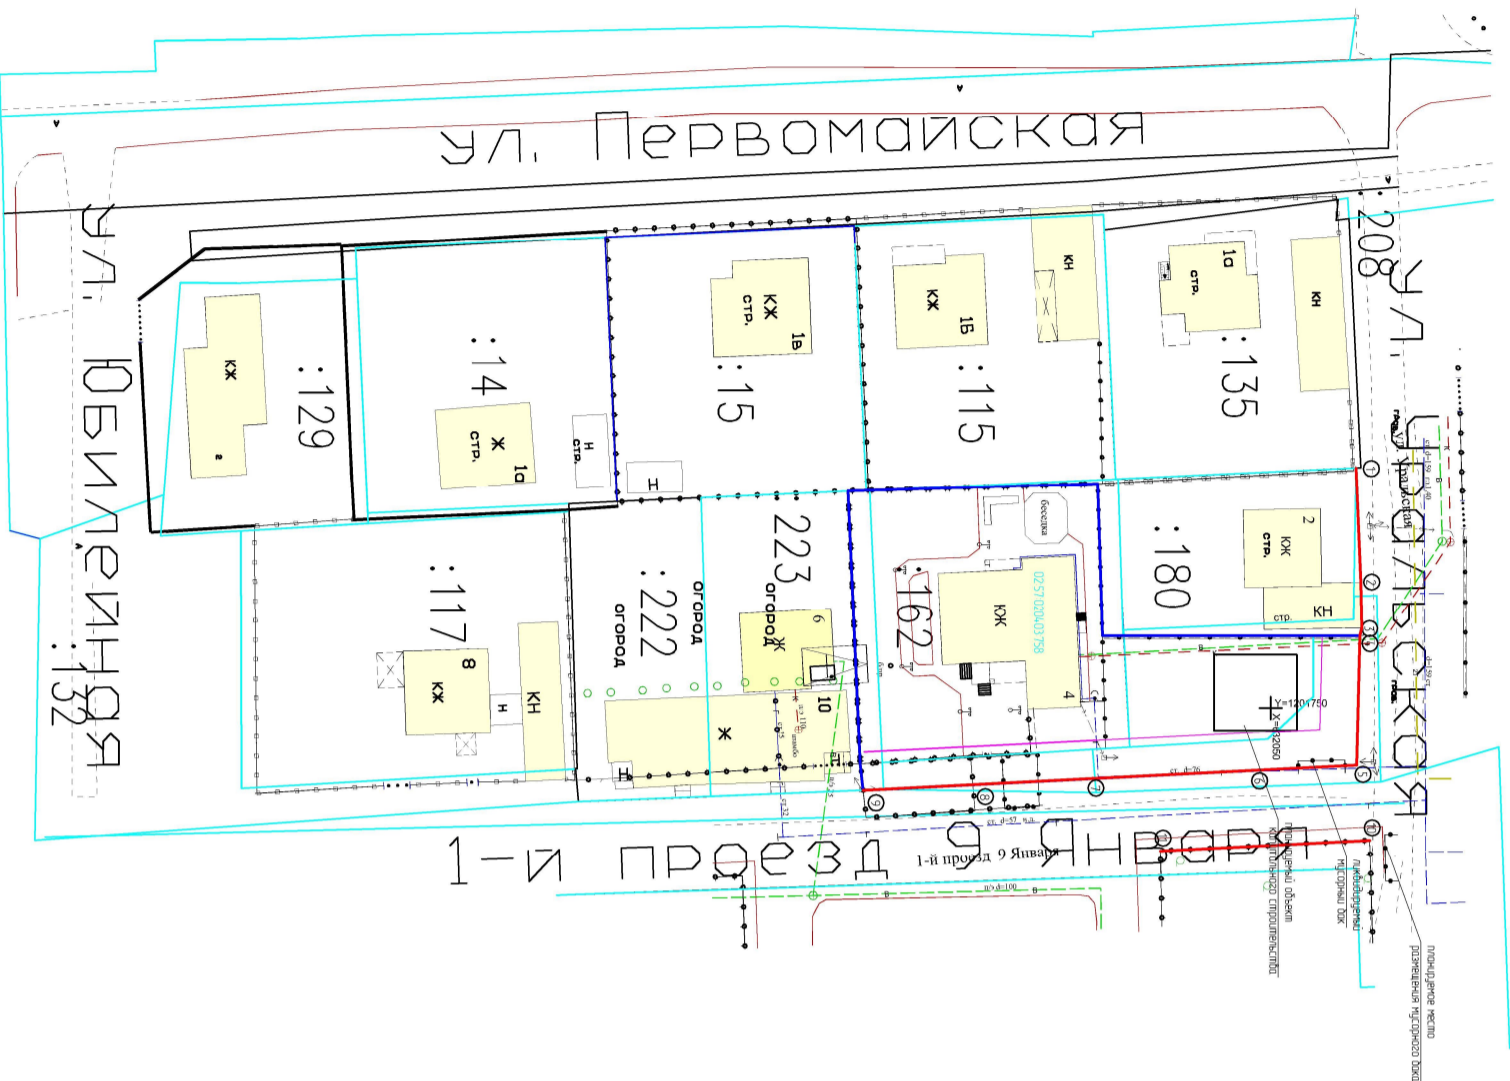

- Условные обозначения
- ① - подборочная точка красной линии
 - объект капитального строительства
 - 02:57:0204:03:758 - кадастровый номер земельного участка
 - красная линия
 - граница по кадастру
 - проектируемая граница земельного участка
 - отступ от красной линии

Примечание:
 1. Чертеж разработан на топографической съемке МБУ "УАИ" 2019 года.
 2. Вид разрешенного использования обрабатываемого земельного участка - для индивидуального жилищного строительства (2.1)
 3. Согласно Приложению №2 Таблицы 7 Правил землепользования и застройки городского округа город Октябрьский Республики Башкортостан отступы от красной линии в данной зоне с видом разрешенного использования 2.1 - 5м.

Координаты подборочных точек красных линий в системе МСК-02

№	X	Y
1	63206131	120171830
2	63206193	120173339
3	63206205	120173942
4	63206095	120173834
5	63206138	120175755
6	63203924	120175867
7	63202677	120175931
8	63199879	120176076
9	63199640	120176085
10	63206139	120177126
11	63198031	120177395

Изм.		Коллич.	Лист	№ док.	Подп.	Дата	022/0257-2019 ПМТ	
ГЛП		Голыгин Ильдир А.А.				2403	Проект межевания территории ГО г. Октябрьский Республика Башкортостан, озранченной ул. Первомайская, ул. Урловская, 1-й проездом 9 Яндаря, ул. Юбилейная	
Проект		Юсоев Е.А.				2103	Сводья Лист Листов	
Разработ		Кулешова Е.А.				2103	ПМТ 18 20	
Чертеж границ планируемых и существующих элементов планировочной структуры, красные и линии отступа от красной линии в целях определения мест допустимого размещения объектов капитального строительства № 1:1000							000 "Проектно-кадастровая служба"	
Однорядная часть								