




ЖМ

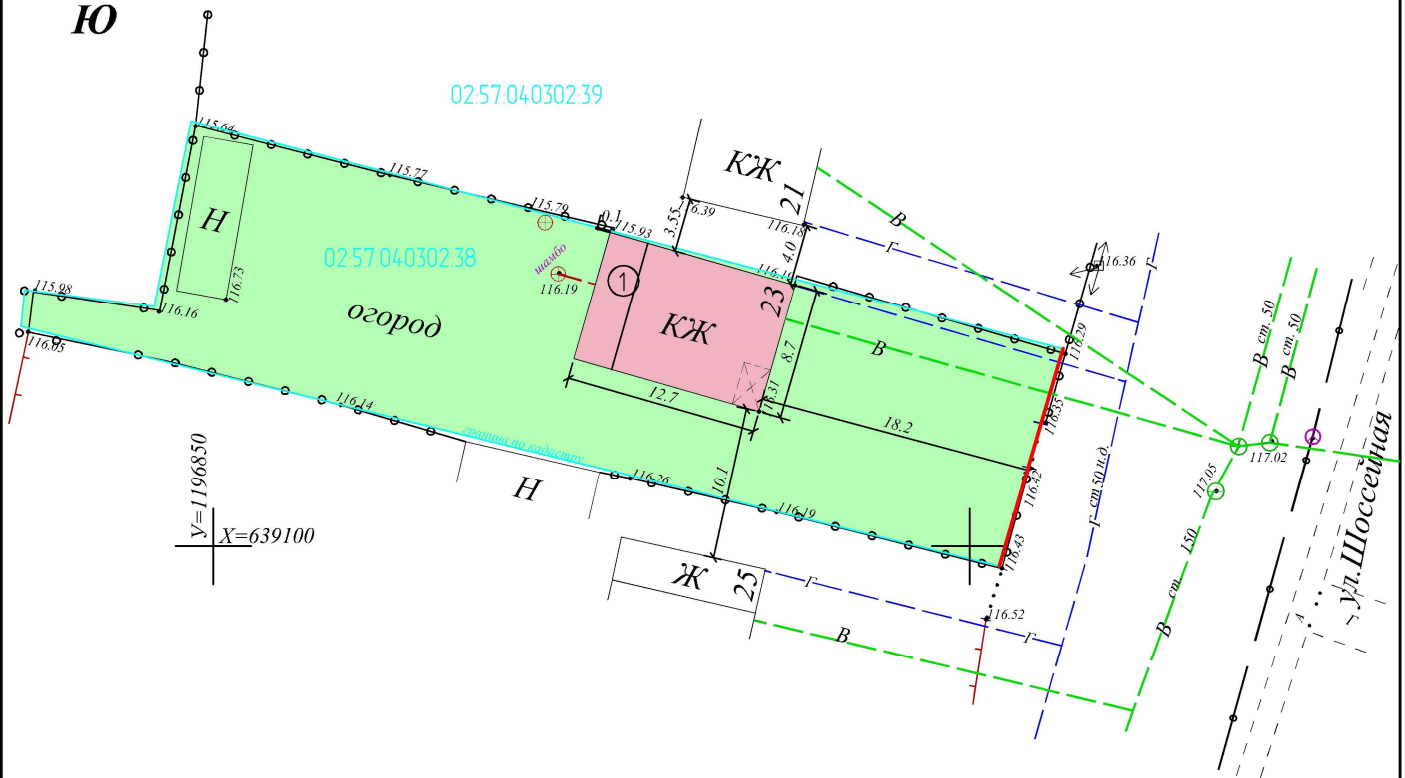

Экспликация зданий и сооружений

№	Наименование	Примечание
1	Жилой дом	реконструируемый

Основные показатели:

Площадь участка 933 м²

Площадь застройки 111 м² (12 %)

Площадь озеленения 822 м² (88 %)

Заказчик Нургалиев Ф.Ф. _____


Размеры даны в метрах

УСЛОВНЫЕ ОБОЗНАЧЕНИЯ

02.57.04.0302.38

- кадастровый номер земельного участка

— условная красная линия

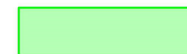

- озеленение

зона ЖМ - жилая малоэтажная

059/0257-2019

Республика Башкортостан, городской округ город Октябрьский,
г. Октябрьский,
ул. Шоссейная, 23

Изм.	Кол.	Лист	№ док.	Подп.	Дата
ГИП		Галлямутдинов А.А.			05.06
Провер.		Юсаев Е.А.			05.06
Разраб.		Кулешова Е.А.			05.06

Реконструкция жилого дома

Стадия	Лист	Листов
	2	3

Схема планировочной организации земельного участка с обозначением места размещения объекта капитального строительства М 1:500

ООО "Проектно-кадастровая служба"