


Согласовано:

Инв. N подл. Подпись и дата. Взам. инв. N

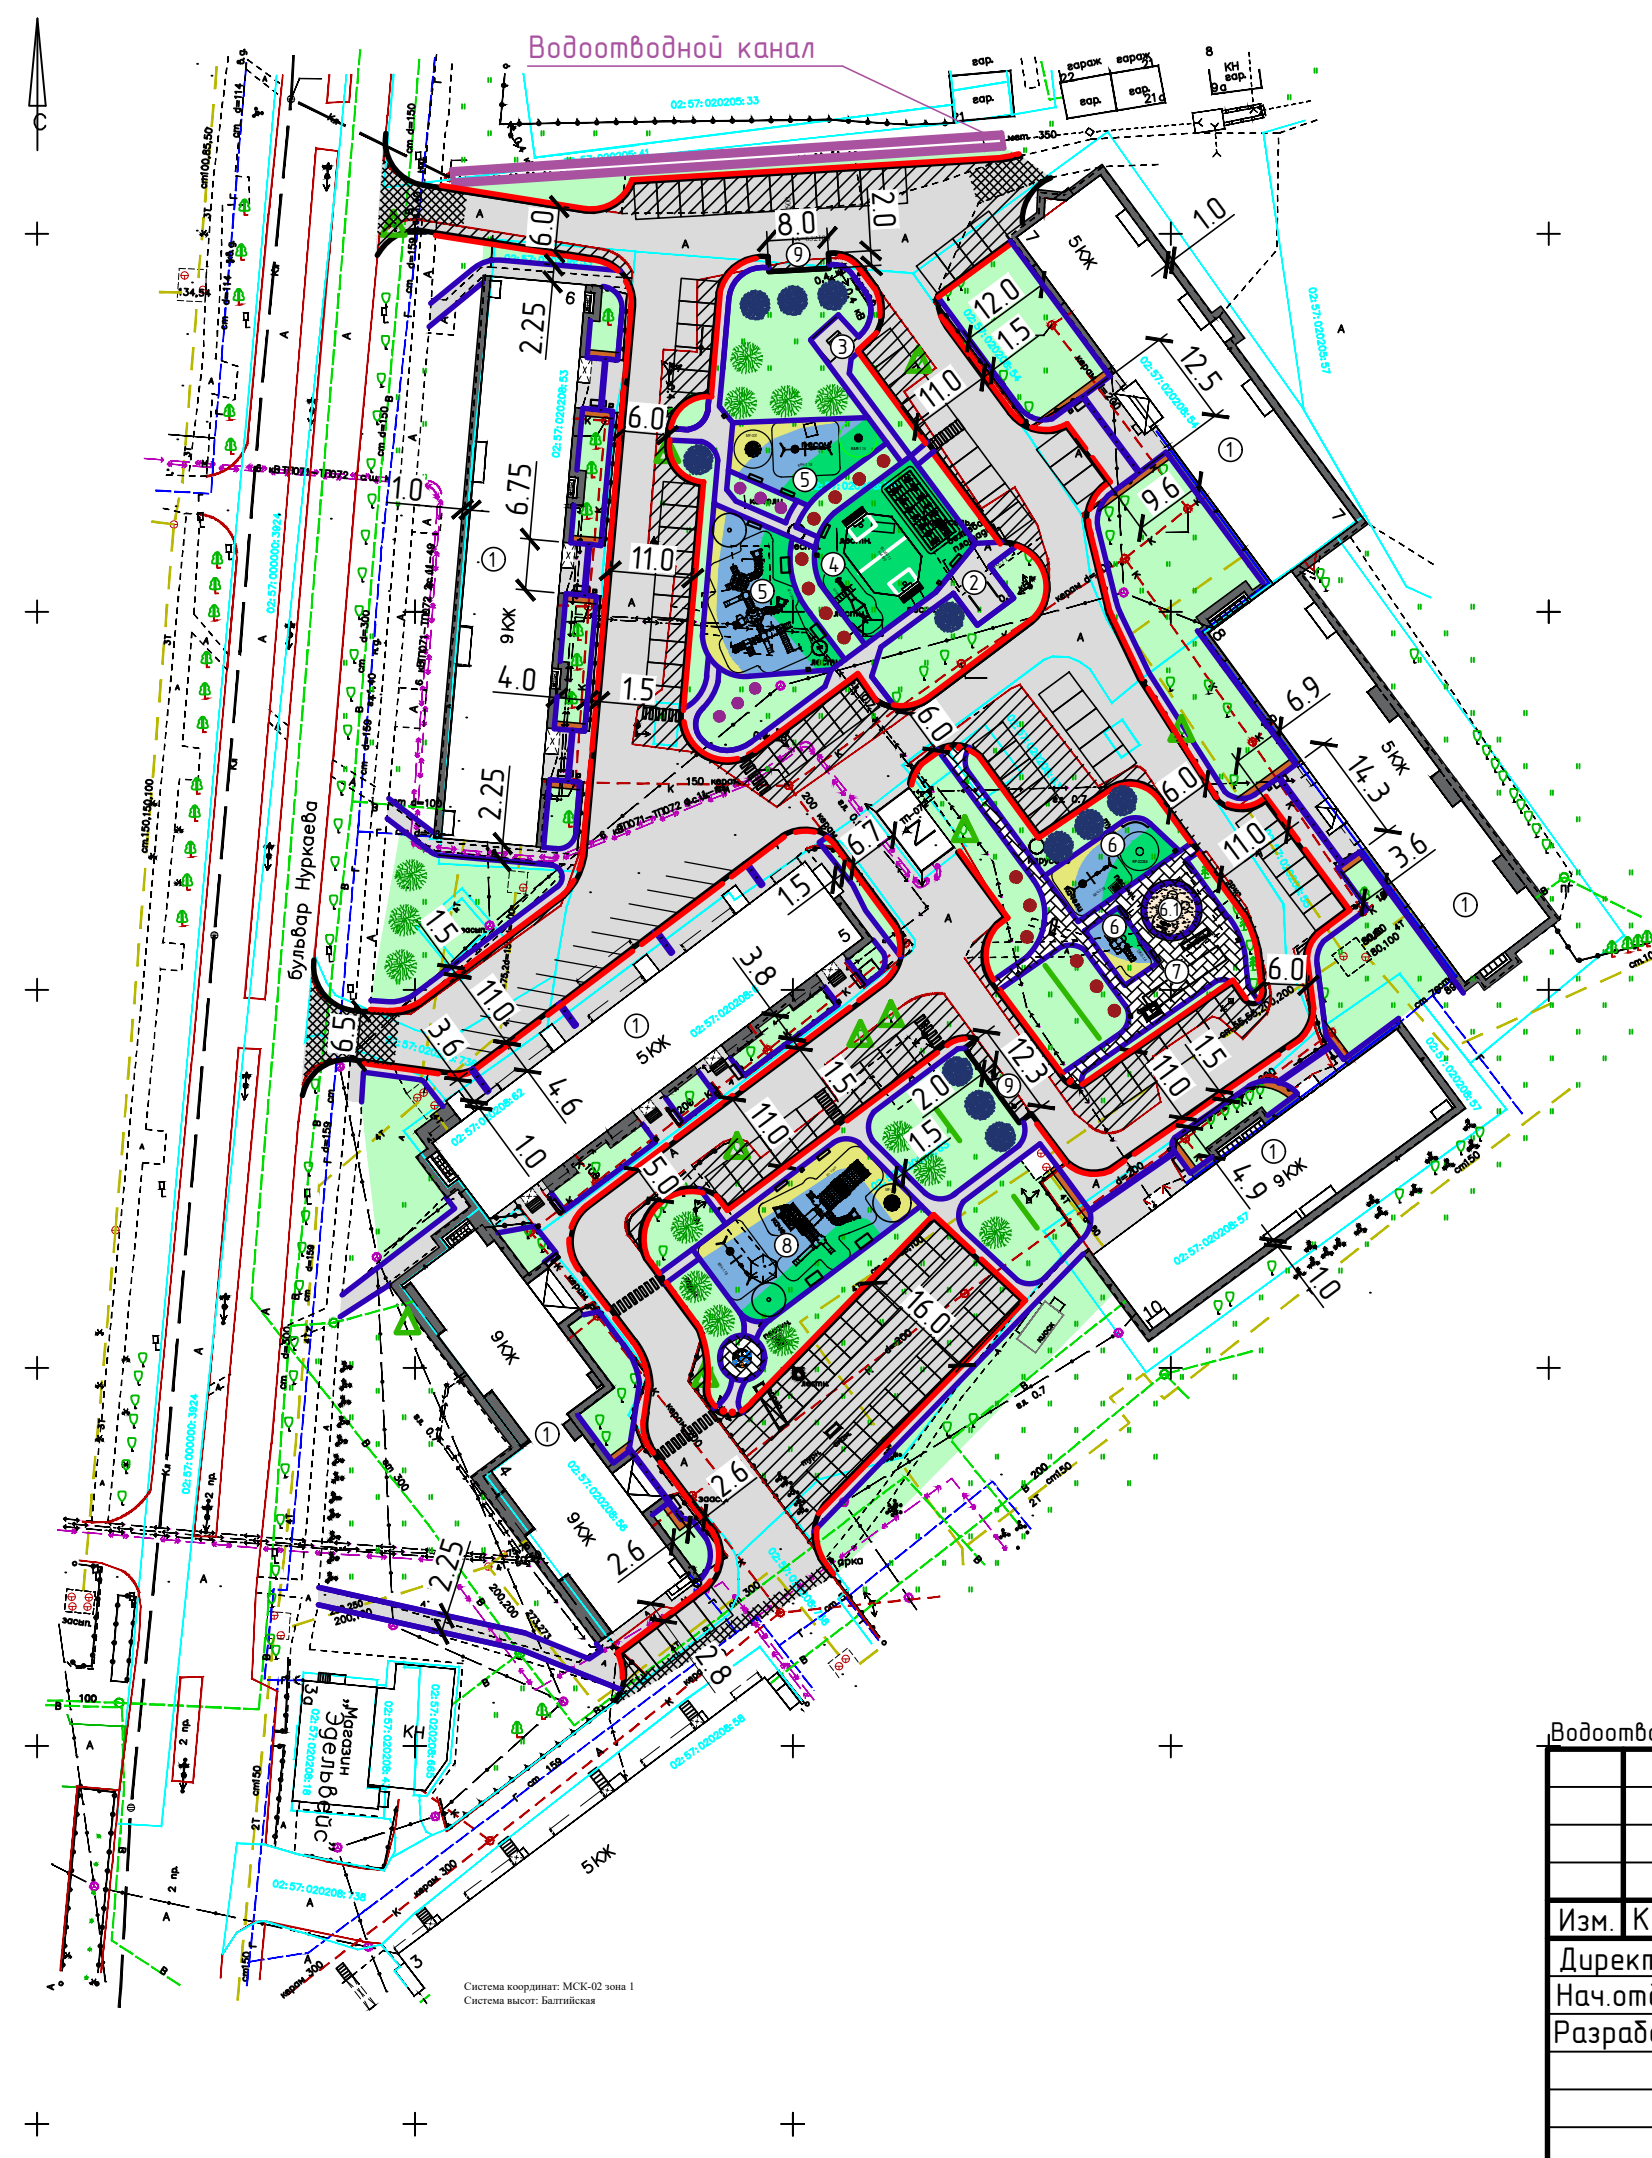

УСЛОВНЫЕ ОБОЗНАЧЕНИЯ

- - Новый забор
- Проезд (Бортовой камень марки БВ 100.30.15)
- Тротуар (Камень тротуарный бортовой БР 100.20.8)
- Автомобильные дороги, тротуары
- Отмостка (асфальт)
- Тротуары (друсчатка треугольник)
- Тартановое покрытие из резиновой крошки
- Зеленые насаждения
- Гравийно - песчаная смесь (для лотков)
- Фрезерование дорожного покрытия
- Изменение существующего ландшафта территории
- ▲ - Спил дерева
- - Клен остролистный "Друмонди"
- - Береза повислая "Роял Фрост"
- - Рябина обыкновенная "Фастигиата"
- - Сирень Мейера Палидин штамб
- - Место пересадки деревьев и кустарников

Система координат: МСК-02 зона 1
Система высот: Балтийская

Водоотводной канал смотри на листе 12

						Благоустройство дворовой территории по адресу: РБ, ГО г. Октябрьский, 24 микрорайон, дома №4,5,6,7,8,10		
Изм.	Кол.	Лист	№ док	Подпись	Дата	Стадия	Лист	Листов
					08.2023г		1	14
Нач.отд. Разработ. Аюдагулова								
						МКУ "УКС" городского округа г. Октябрьский		

Схема планировочной организации территории
М 1:1000