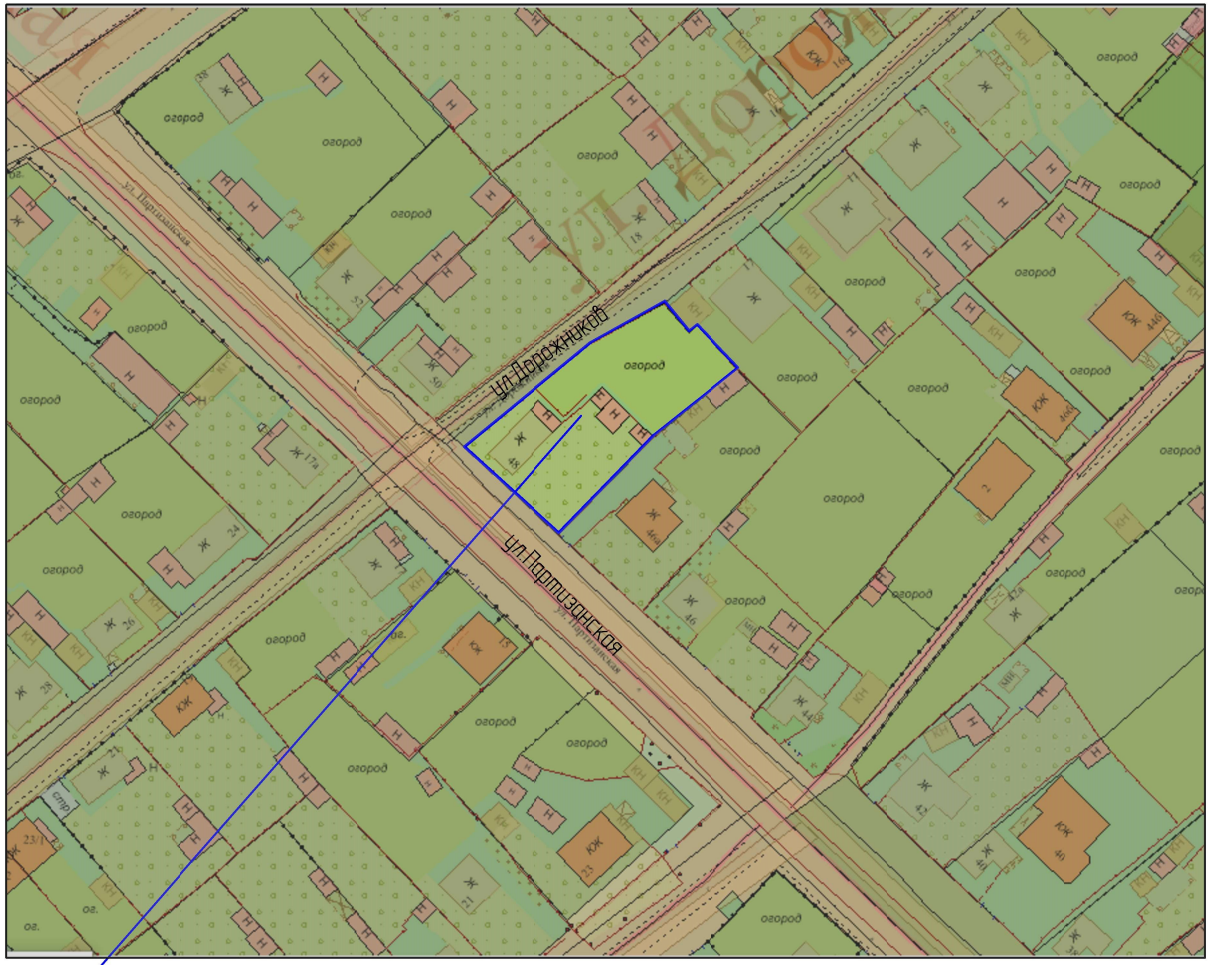

Рассматриваемый участок

					062/0257-2019		
					Республика Башкортостан, городской округ город Октябрьский, г.Октябрьский, ул. Партизанская, д.48		
Изм.	Колич.	Лист №док.	Подп.	Дата			
ГИП		Галлямутдинов А.А.		11.06	Реконструкция объекта капитального строительства	Стадия	Лист	Листов
Провер.		Юсаев Е.А.		11.06			3	3
Разраб.		Кулешова Е.А.		11.06				
					Ситуационный план	ООО "Проектно-кадастровая служба"		