


ЧЕРТЕЖ ГРАНИЦ ПУБЛИЧНЫХ СЕРВИСТОВ

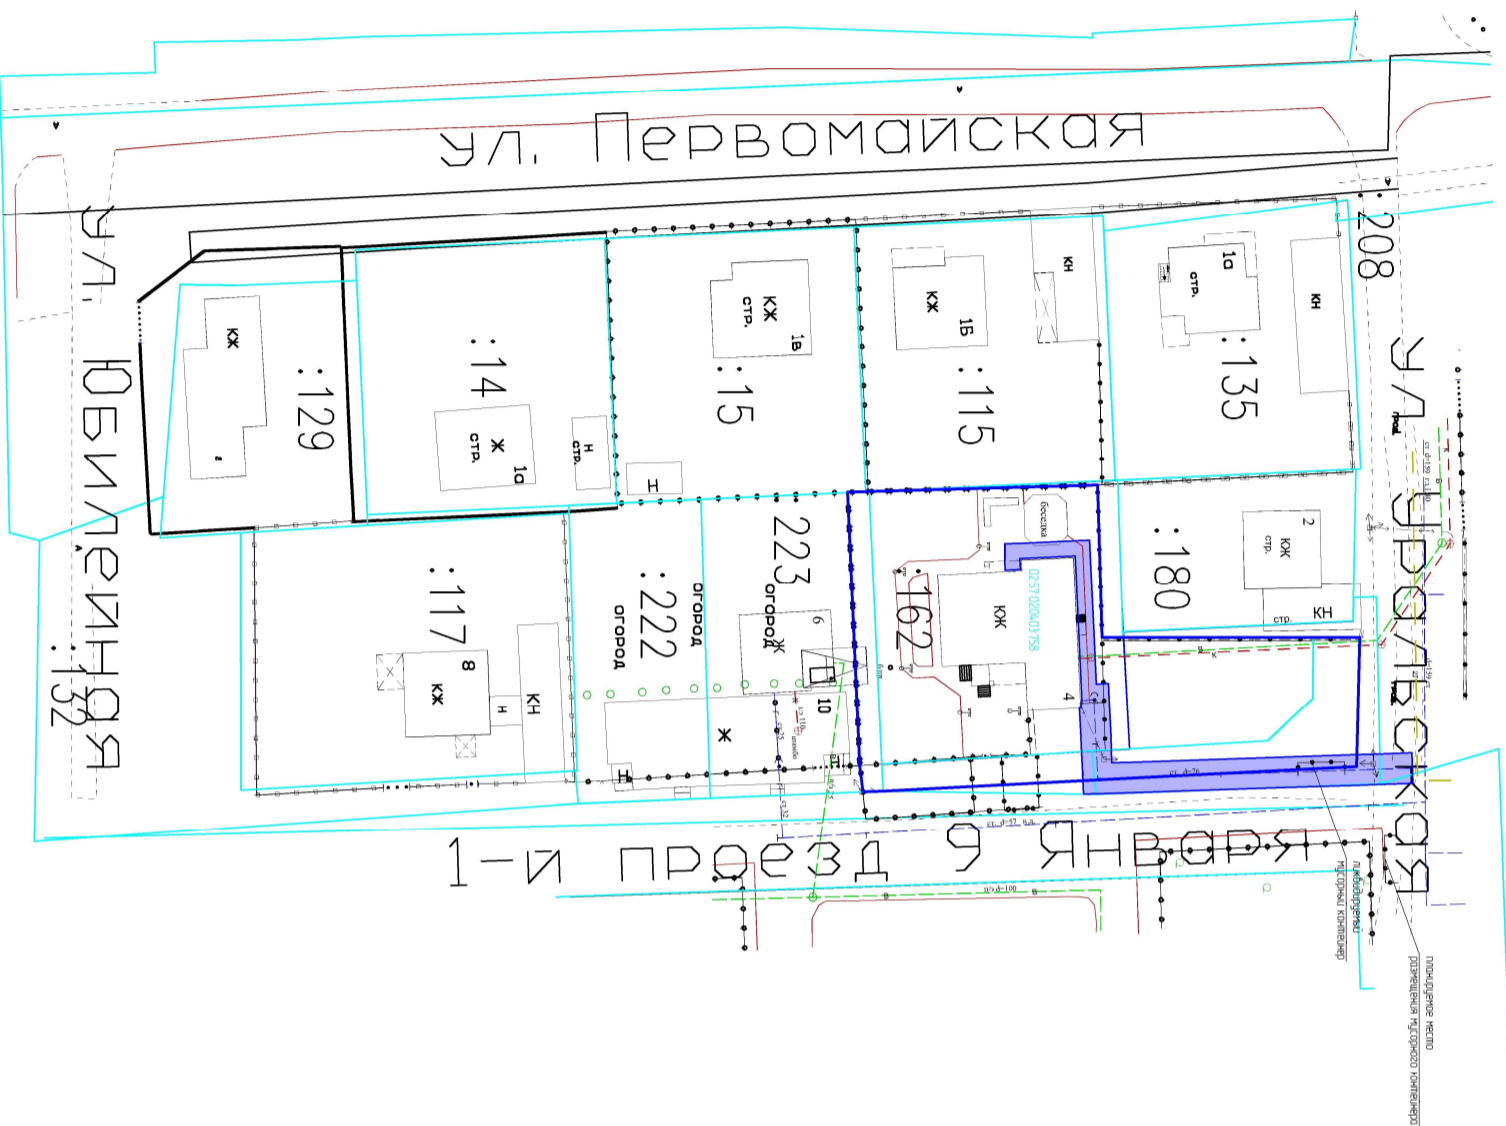

Условные обозначения

— проектная граница земельного участка

0257/0204/03/758 — кадастровый номер земельного участка

— охранный зона газопровода

Координаты поворотных точек зоны с особыми условиями от газопровода в системе МСК-02

Обозначение характерных точек Границ	X	Координаты, м	Y
1	633028.67	1201748.61	1201748.61
Н10	633028.81	1201751.06	1201751.06
Н11	633028.81	1201753.60	1201753.60
Н12	633028.93	1201757.06	1201757.06
Н13	633029.00	1201756.98	1201756.98
Н14	633031.20	1201756.82	1201756.82
Н15	633036.22	1201756.82	1201756.82
Н16	633041.21	1201756.65	1201756.65
Н17	633043.71	1201756.57	1201756.57
Н18	633048.71	1201756.40	1201756.40
Н19	633051.21	1201756.32	1201756.32
Н20	633061.35	1201755.99	1201755.99
20	633061.38	1201757.55	1201757.55
Н4	633047.47	1201758.25	1201758.25
38	633039.24	1201758.67	1201758.67
10	633026.77	1201759.31	1201759.31
Н6	633025.23	1201759.39	1201759.39
Н19	633025.18	1201758.76	1201758.76
Н20	633025.16	1201758.28	1201758.28
Н21	633025.03	1201753.78	1201753.78
Н22	633024.93	1201753.76	1201753.76
Н23	633024.81	1201751.30	1201751.30
Н24	633024.75	1201749.84	1201749.84
Н25	633024.93	1201749.83	1201749.83
Н26	633025.09	1201748.78	1201748.78
Н27	633024.19	1201729.70	1201729.70
Н28	633016.88	1201730.05	1201730.05
Н29	633016.94	1201731.47	1201731.47
Н30	633014.93	1201731.54	1201731.54
Н31	633014.88	1201730.10	1201730.10
Н32	633014.88	1201728.10	1201728.10
Н33	633016.79	1201728.03	1201728.03
Н34	633024.10	1201727.70	1201727.70
Н35	633026.10	1201727.65	1201727.65
Н36	633026.19	1201729.61	1201729.61
Н37	633026.68	1201740.06	1201740.06
Н38	633026.99	1201746.63	1201746.63
Н39	633028.60	1201746.56	1201746.56
Н40	633028.67	1201748.61	1201748.61

022/0257-2019 ПМТ

Проект межевания территории ГО э. Октябрьский Республика Башкортостан, ограниченной ул. Первомайская, ул. Уральская, 1-й проездом 9 Яндаря, ул. Юбилейная

Изм.	Коллич.	Лист	№ док.	Подп.	Дата
ГМП		Голыгин И.И.	А.А.		24.03
Проект		Юсоев Е.А.			21.03
Разработ		Кулешова Е.А.			21.03

Чертеж границ публичных сервисов
Обосновывающая часть М 1:1000

000 "Проектно-кадастровая служба"

Сподья Лист Листов

ПМТ 19 20