
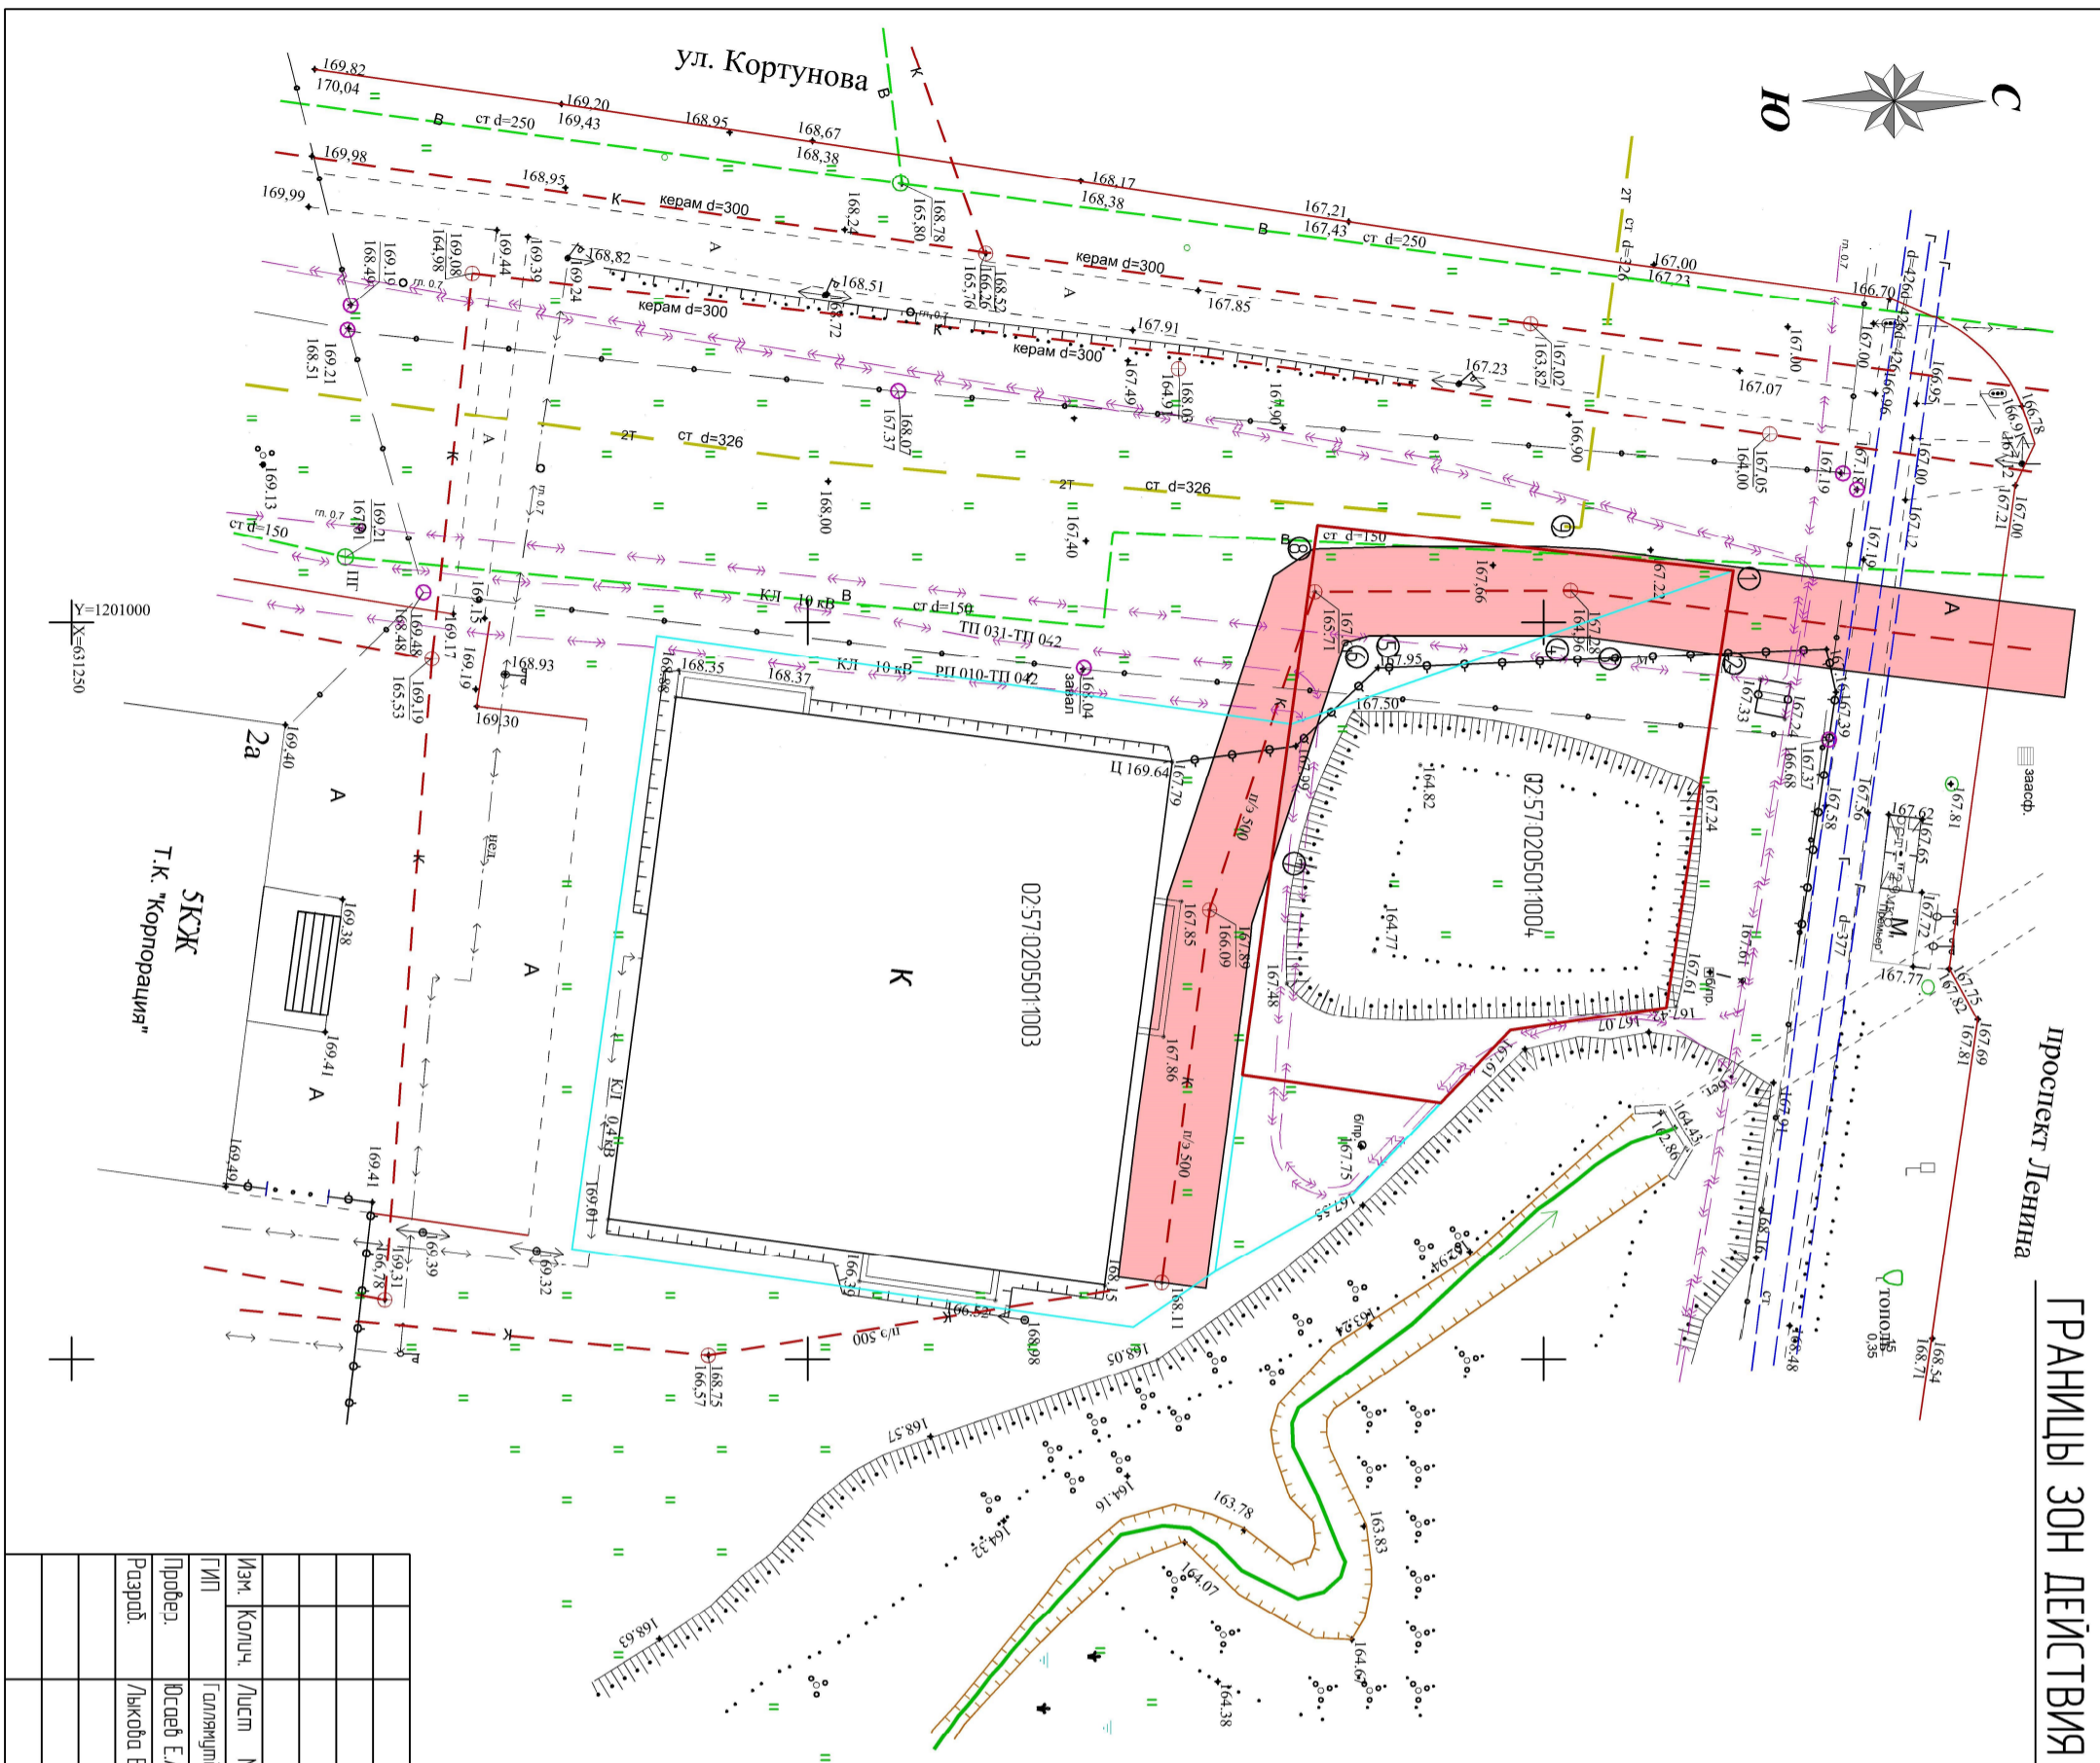


ГРАНИЦЫ ЗОН ДЕЙСТВИЯ ПУБЛИЧНЫХ СЕРВИСУТОВ

проспект Ленина

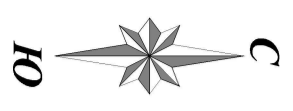

Условные обозначения

- — проектируемая граница земельного участка
- 0257/020501/004 — кадастровый номер земельного участка
- охранная зона канализации

Координаты поворотных точек публичного сервитута от канализации в системе МСК-02

№	X	Y
1	631362,88	1200596,51
2	631362,01	1201002,16
3	631353,06	1201001,03
4	631350,22	1201000,91
5	631338,12	1201000,92
6	631336,46	1201001,41
7	631331,56	1201016,27
8	631334,43	1200595,05
9	631348,50	1200594,92

037/0257-2018 ПМТ					
Изм.	Копич.	Лист	№рек.	Подп.	Дата
			Голыандиной А.А.		23.07
Проект	Дусев Е.А.				23.07
Разработ	Лыкова Е.А.				23.07
Границы зон действия публичных сервитутов Обосновывающая часть					
Содерж.	Масса	Масштаб			
ПМТ		1:500			
Лист 8(3)	Листов 8				
000 "Проектно-кадастровая служба"					