




ЖМ

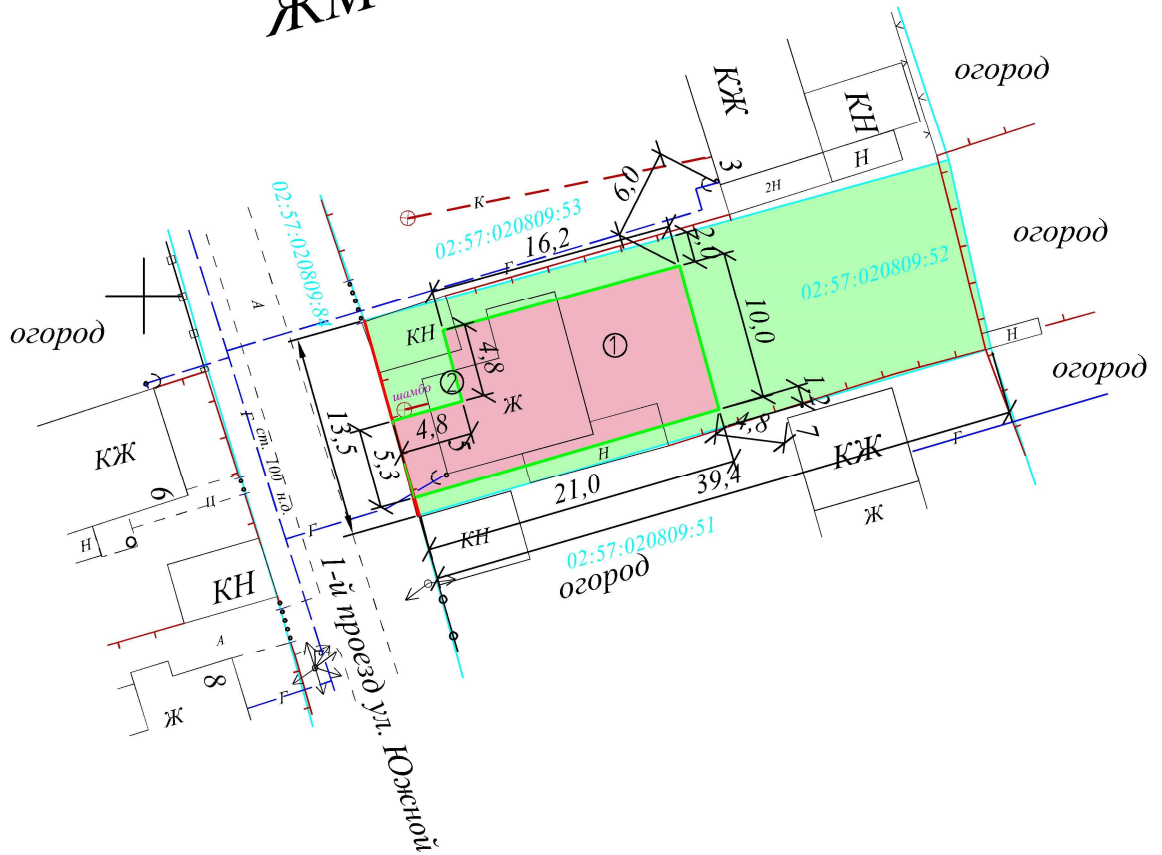

Экспликация зданий и сооружений

№	Наименование	Примечание
1	Жилой дом	проектируемый
2	Жилой дом	реконструируемый

Основные показатели:

Площадь участка 519 м²
 Площадь застройки 187,4 м² (36%)
 Площадь озеленения 331,6 м² (64 %)

УСЛОВНЫЕ ОБОЗНАЧЕНИЯ

- 02:57:020809:52 - кадастровый номер земельного участка
- - красная линия
- озеленение
- зона Ж (подзона ЖМ) - жилая малоэтажная

Заказчик Костылева Е.С. _____

Размеры даны в метрах

					049/0257-2019					
					Республика Башкортостан, городской округ город Октябрьский, г. Октябрьский, 1-й проезд ул. Южная, д.5					
Изм.	Коллич.	Лист	№ док.	Подп.	Дата	Строительство жилого дома	Стадия	Лист	Листов	
ГИП		Галлямутдинов А.А.			26.06		ПМТ	2	3	
Провер.		Юсаев Е.А.			26.06					
Разраб.		Кулешова Е.А.			26.06					
					Схема планировочной организации земельного участка с обозначением места размещения объекта капитального строительства М 1:500			ООО "Проектно-кадастровая служба"		