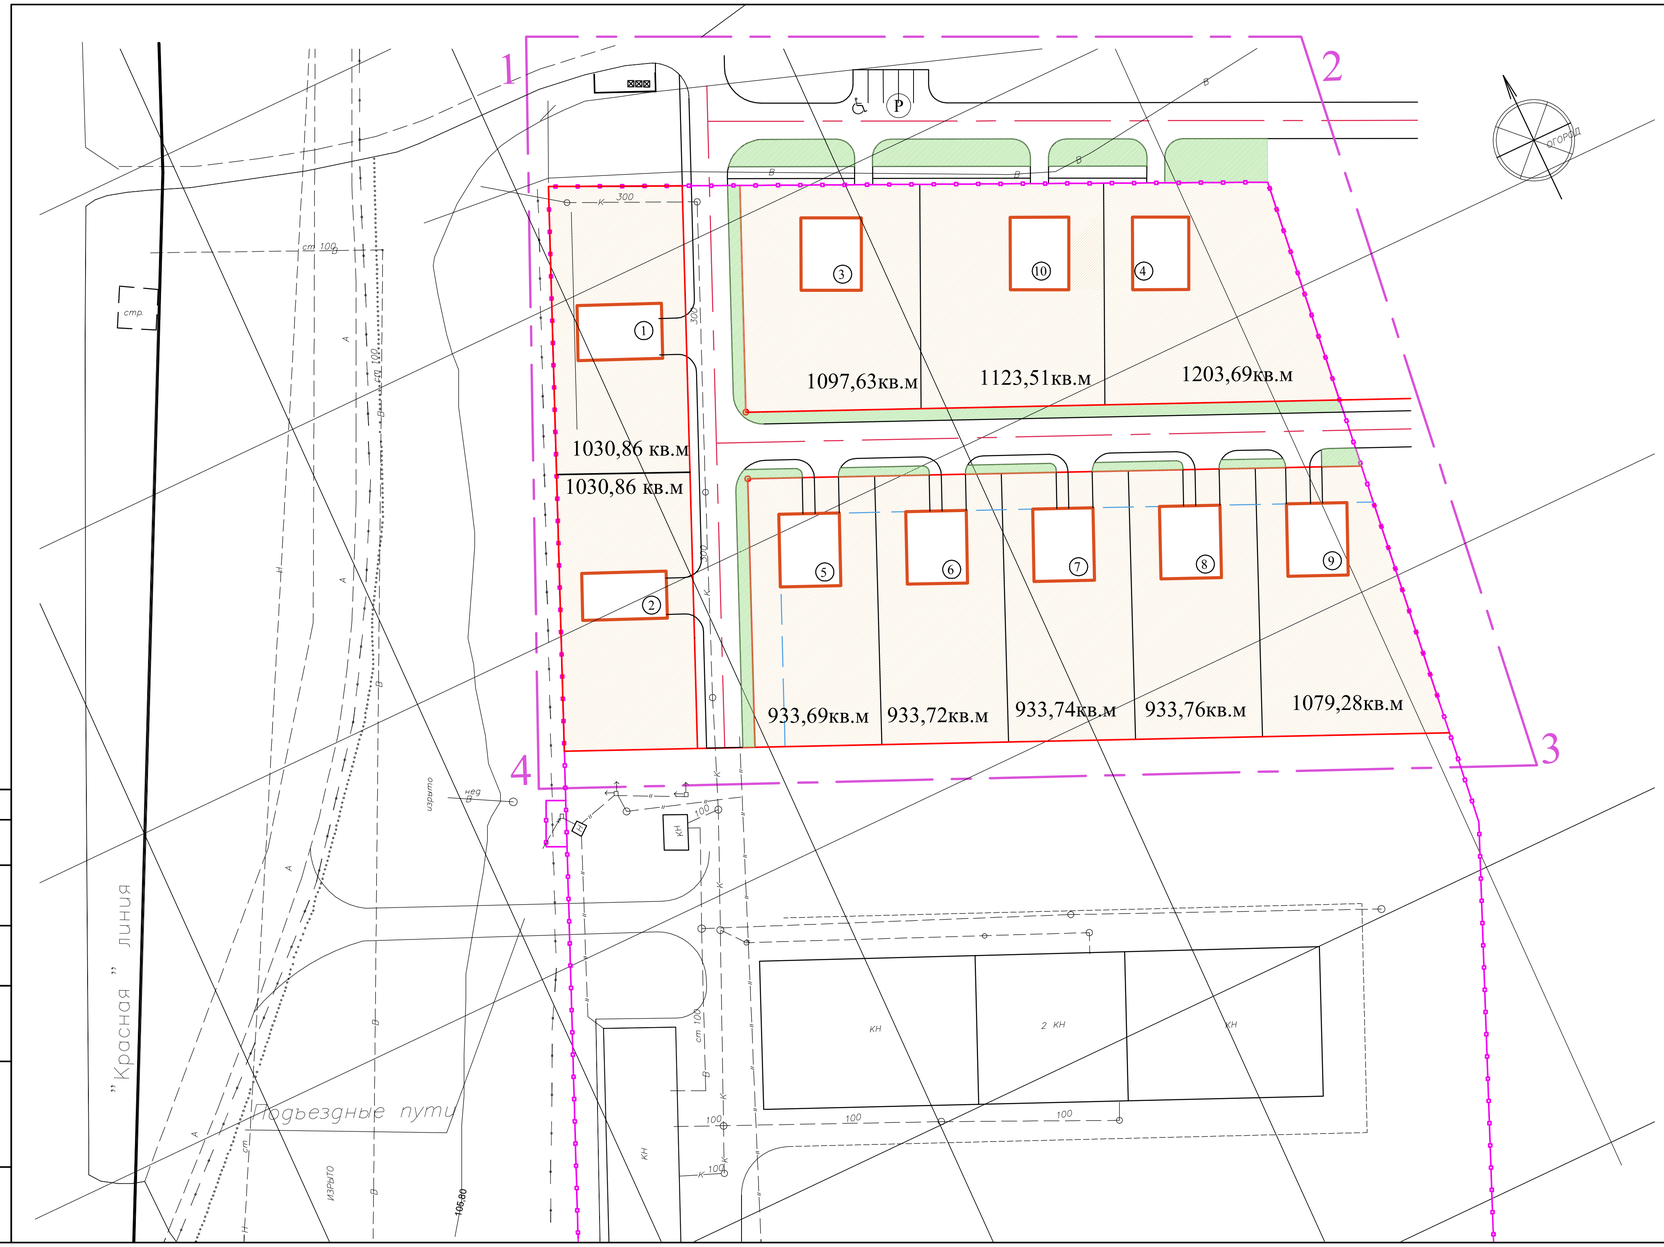

ВЕДОМОСТЬ ЗДАНИЙ И СООРУЖЕНИЙ

НОМЕР НА ПЛАНЕ	НАИМЕНОВАНИЕ И ОБОЗНАЧЕНИЕ	ЭТАЖНОСТЬ	КОЛИЧЕСТВО			ПЛОЩАДЬ, М²				СТРОИТЕЛЬНЫЙ ОБЪЕМ, М³	
			ЗДАНИЙ	КВАРТИР		ЗАСТРОЙКИ		ОБЩАЯ НОРМИРУЕМАЯ		ЗДАНИЯ	ВСЕГО
				ЗДА-НИЯ	ВСЕ-ГО	ЗДА-НИЯ	ВСЕ-ГО	ЗДА-НИЯ	ВСЕ-ГО		
ПРОЕКТИРУЕМЫЕ ЗДАНИЯ И СООРУЖЕНИЯ											
1	Коттедж №1	2	1	1	1	120,0	120,0	200,0	200,0	720,0	720,0
2	Коттедж №2	2	1	1	1	120,0	120,0	200,0	200,0	720,0	720,0
3	Коттедж №3	2	1	1	1	120,0	120,0	200,0	200,0	720,0	720,0
4	Коттедж №4	2	1	1	1	120,0	120,0	200,0	200,0	720,0	720,0
5	Коттедж №5	2	1	1	1	120,0	120,0	200,0	200,0	720,0	720,0
6	Коттедж №6	2	1	1	1	120,0	120,0	200,0	200,0	720,0	720,0
7	Коттедж №7	2	1	1	1	120,0	120,0	200,0	200,0	720,0	720,0
8	Коттедж №8	2	1	1	1	120,0	120,0	200,0	200,0	720,0	720,0
9	Коттедж №9	2	1	1	1	120,0	120,0	200,0	200,0	720,0	720,0
10	Коттедж №10	2	1	1	1	120,0	120,0	200,0	200,0	720,0	720,0

УСЛОВНЫЕ ОБОЗНАЧЕНИЯ

1 — 2 ГРАНИЦА ОСВОЕНИЯ

ПРОЕКТИРУЕМЫЕ ЗДАНИЯ И СООРУЖЕНИЯ

СУЩЕСТВУЮЩИЕ ЗДАНИЯ И СООРУЖЕНИЯ

СНОСИМЫЕ ЗДАНИЯ И СООРУЖЕНИЯ

КРАСНЫЕ ЛИНИИ (ПРОЕКТНЫЕ)

ОСИ УЛИЦ

ОГРАДА

КОТТЕДЖНАЯ ЗАСТРОЙКА

P ОТКРЫТАЯ АВТОСТОЯНКА

АВТОСТОЯНКА ДЛЯ МАЛОМОБИЛЬНЫХ ГРУПП НАСЕЛЕНИЯ

СОГЛАСОВАНО

ВЗАМЕН ИНВ. №

ПОДПИСЬ И ДАТА

ИНВ. № ПОДЛ.

ИЗМ.	КОЛ.УЧ.	ЛИСТ	№ ДОК.	ПОДП.	ДАТА
ГАП		Файзуллин			

ОП-2018-50

ППТ

СТАДИЯ	ЛИСТ	ЛИСТОВ
П	4	

Схема генплана М1:500

ООО "Октябрьск Нефтегазпроект "