

Схема планировочной организации земельного участка разработана на топографической съемке М1:1000, выполненной ООО "Преоктно-кадастровая служба" в 2019 году.

Схема планировочной организации земельного участка разработана с целью присвоения земельному участку с кадастровым номером 02:57:021009:129 условно-разрешенного вида использования "Многодетные".

Согласно правилам землепользования и застройки ГО г. Октябрьский РБ земельный участок расположжен в градостроительной зоне Ж (подзона ЖМ) и имеет вид разрешенного использования "Под жилцу застройки Индивидуальню".

Площадь земельного участка составляет 473 м², что соответствует предельным минимальным и максимальным размерам земельного участка с разрешенным использованием "Магазины", установленным Пропилами землепользования и земсторойки ГО г. Октябрьский.


На земельном участке расположено существующее здание с кадастровым номером 02:57:021009:131, поставленное на кадастровый учет в 2013 году.

Площадь застройки земельного участка – 157 м², что составляет 33% от площади участка. Правилами землепользования и застройки установлен процент застройки для разрешенного использования "Магазины" – 40 %.

Озеленение земельного участка выполнено существующими газонами, площадью 153 м².

Расстояние до ближайшего нежилого здания, расположенного на соседнем земельном участке с кадастровым номером 02:57:021009:128 составляет 9,09 м, что соответствует действующим нормативами градостроительного проектирования.

Доступ к земельному участку обеспечен по существующему грунтовому проезду.

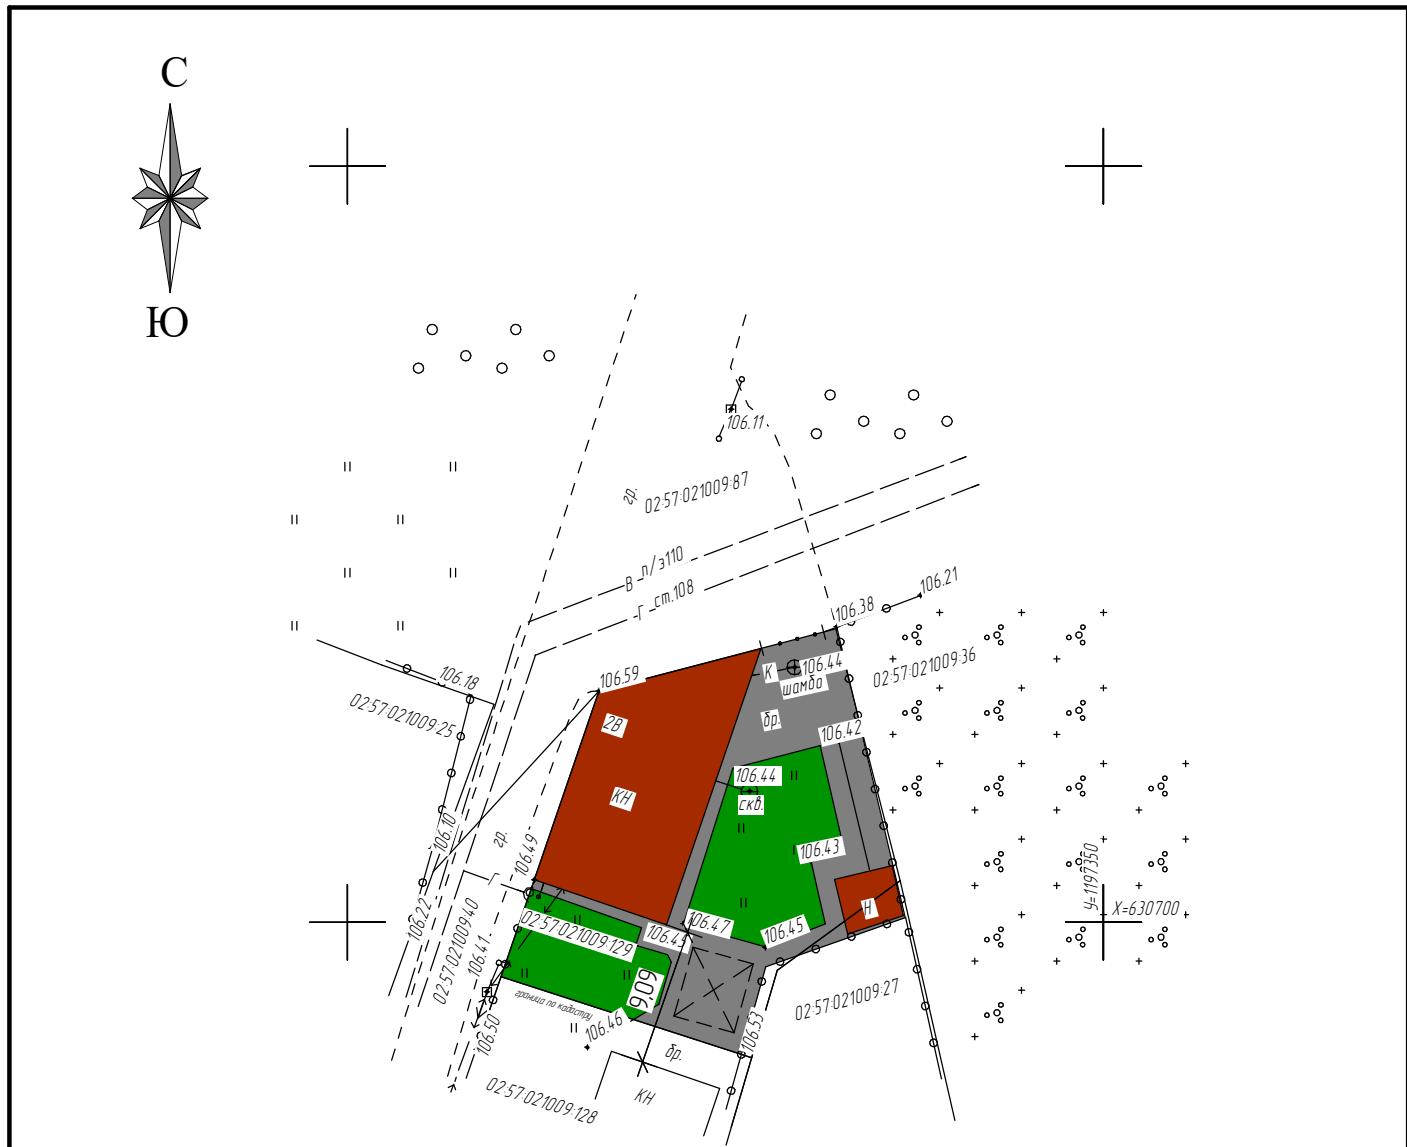

Условные обозначения

- существующие здания и строения
 - существующее озеленение
 - существующие площадки с твердым покрытием