


Чертеж границ планируемых и существующих элементов планировочной структуры

М 1:500

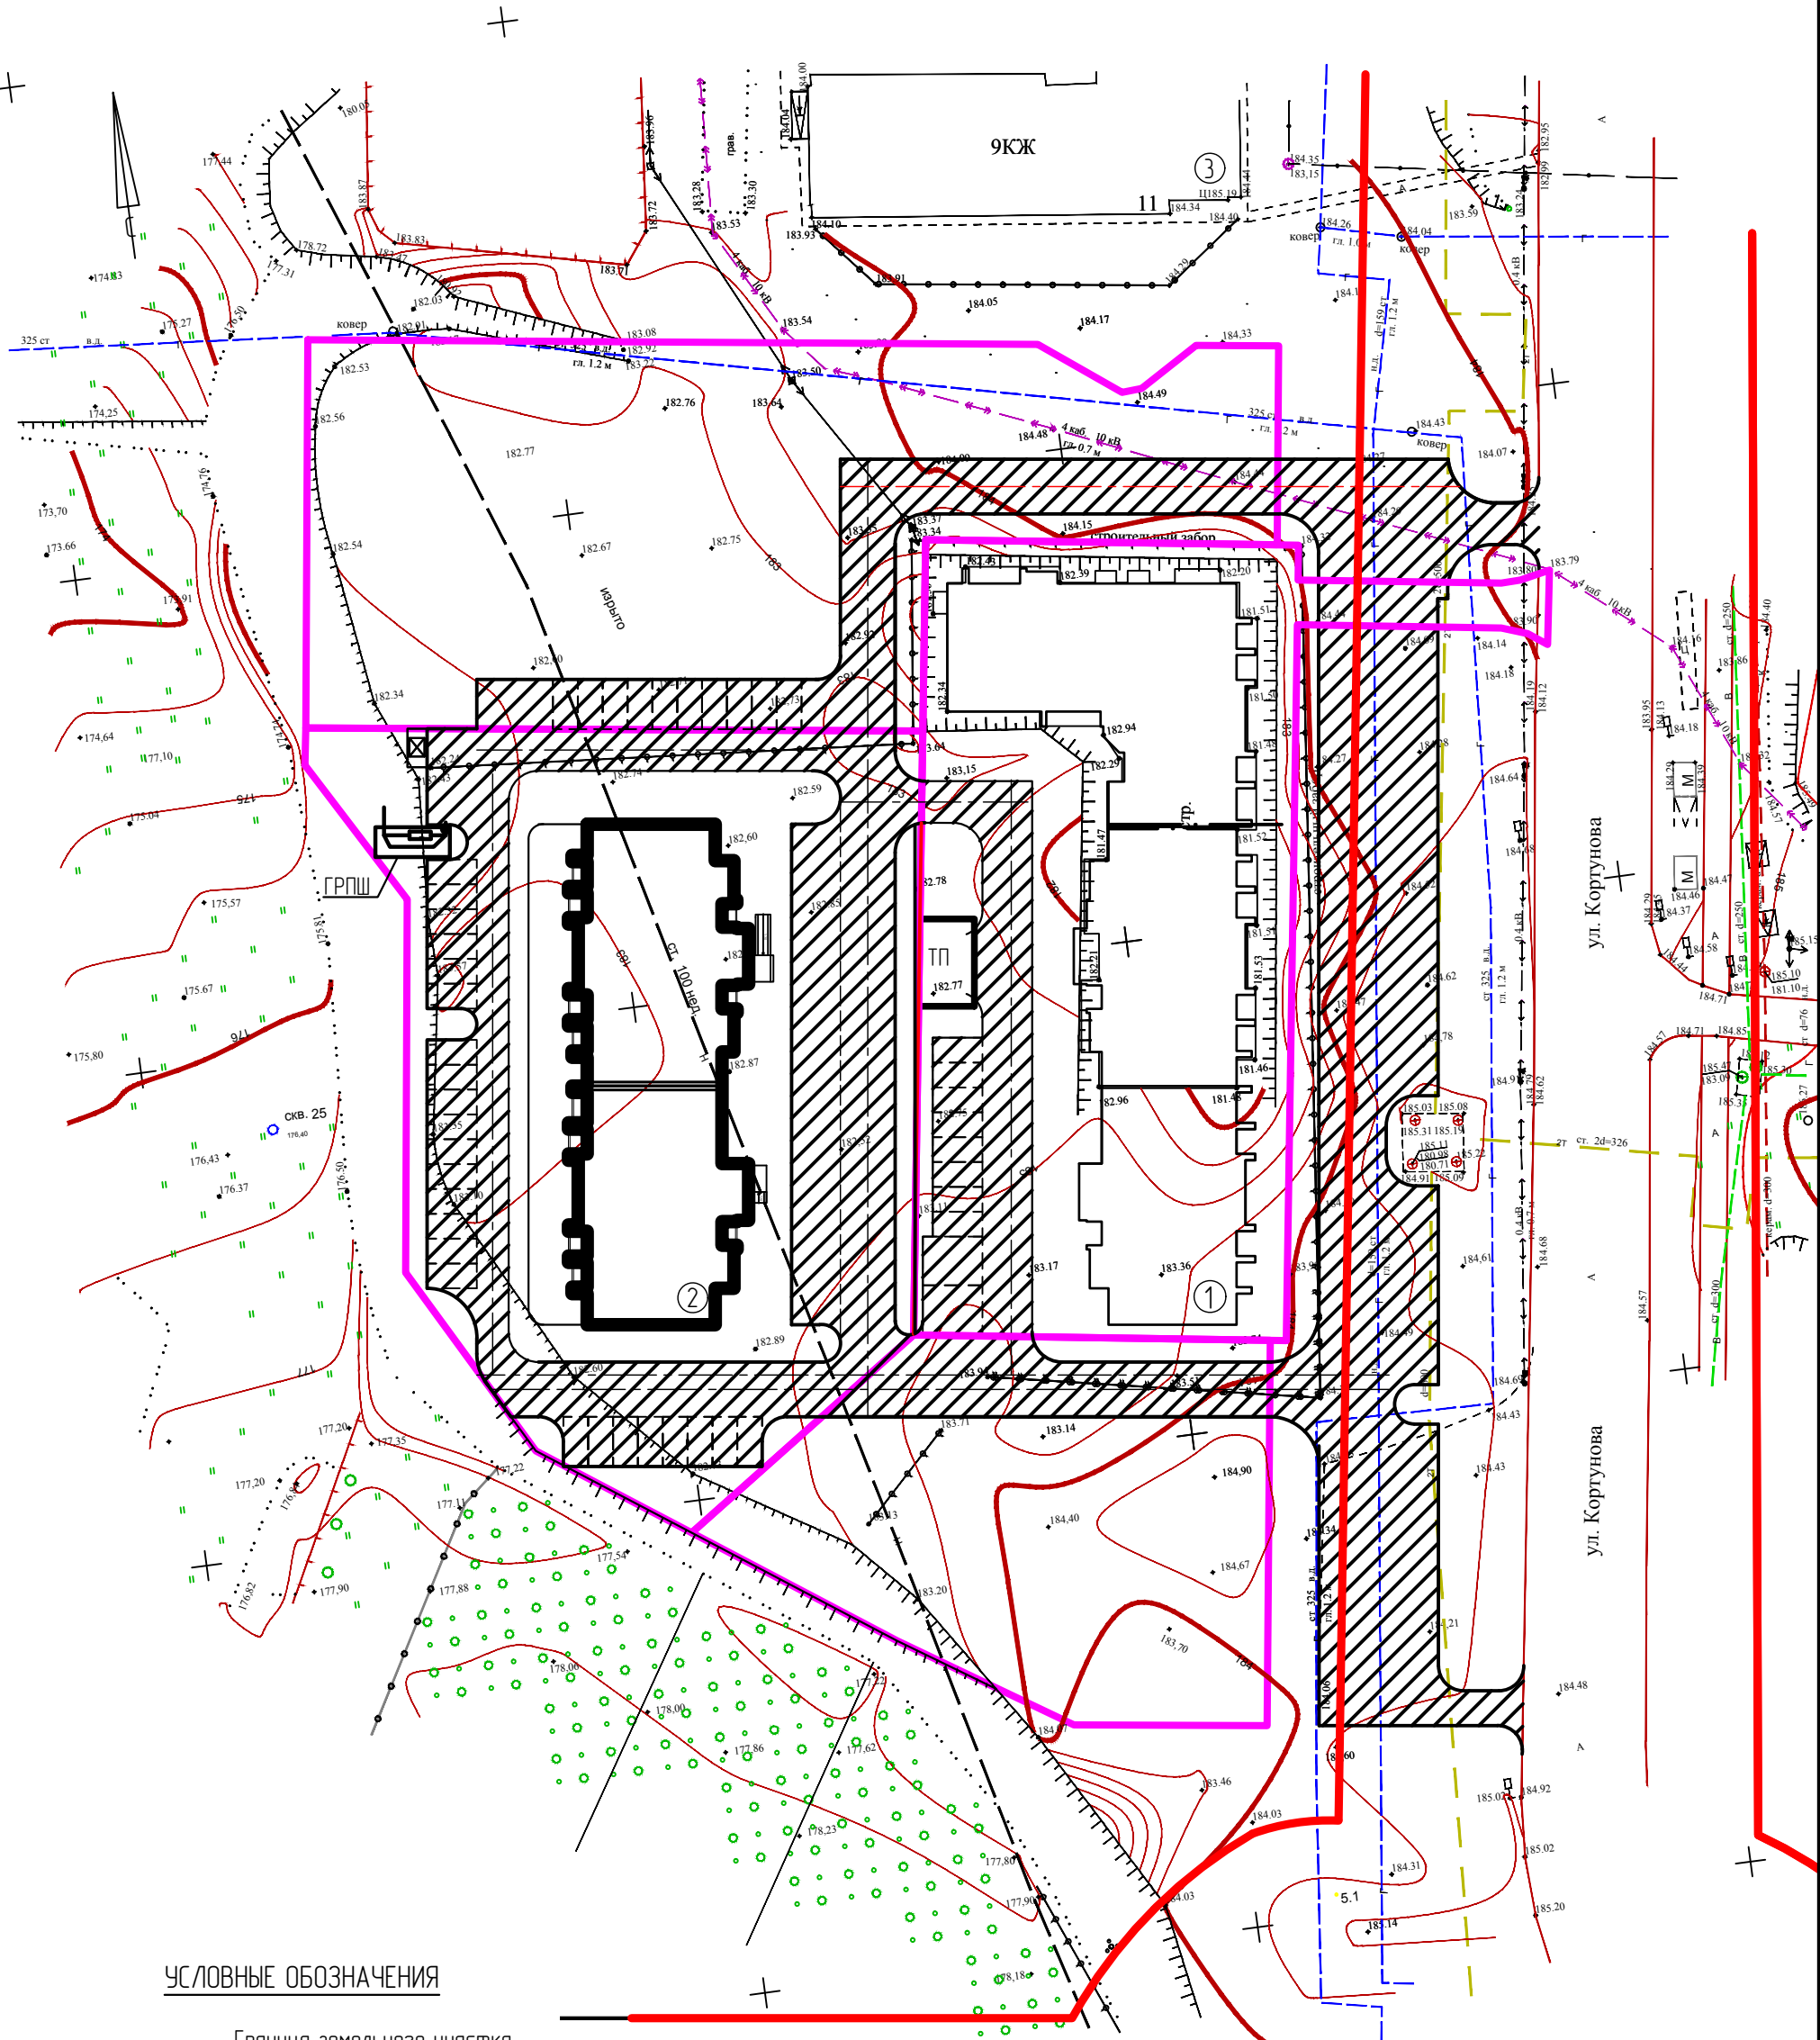

УСЛОВНЫЕ ОБОЗНАЧЕНИЯ

- - - - Граница земельного участка
- - Линия регулирования застройки  
"Красная" линия
- Подъездные пути общего пользования

ЭКСПЛИКАЦИЯ

- ① - Строящийся жилой дом
- ② - Проектируемый жилой дом
- ③ - Существующий жилой дом

					18 - 10 - 00 - ПМТ.ОСЧП			
					Корректировка проекта планировки и проекта межевания территории, ограниченной ул.Коргунова, ул.№9 и жилым домом №11 в 28 мкр. для проектирования и строительства многоэтажного жилого дома			
Изм.	Кол.уч.	№рек.	Лист	Подпись	Дата	Стадия	Лист	Листов
				Яминаба		ПМТ	1	4
				Белуосов				
				Антонова				
					Чертеж границ планируемых и существующих элементов планировочной структуры М 1:500			
					ООО "Стройпроект" г.Октябрьский			