


ЧЕРТЕЖ ГРАНИЦ СУЩЕСТВУЮЩИХ И ПЛАНИРУЕМЫХ ЭЛЕМЕНТОВ ПЛАНИРОВОЧНОЙ СТРУКТУРЫ, КРАСНЫЕ ЛИНИИ И ЛИНИИ ОТСТУПА ОТ КРАСНОЙ ЛИНИИ В ЦЕЛЯХ ОПРЕДЕЛЕНИЯ МЕСТ ДОПУСТИМОГО РАЗМЕЩЕНИЯ ОБЪЕКТОВ КАПИТАЛЬНОГО СТРОИТЕЛЬСТВА

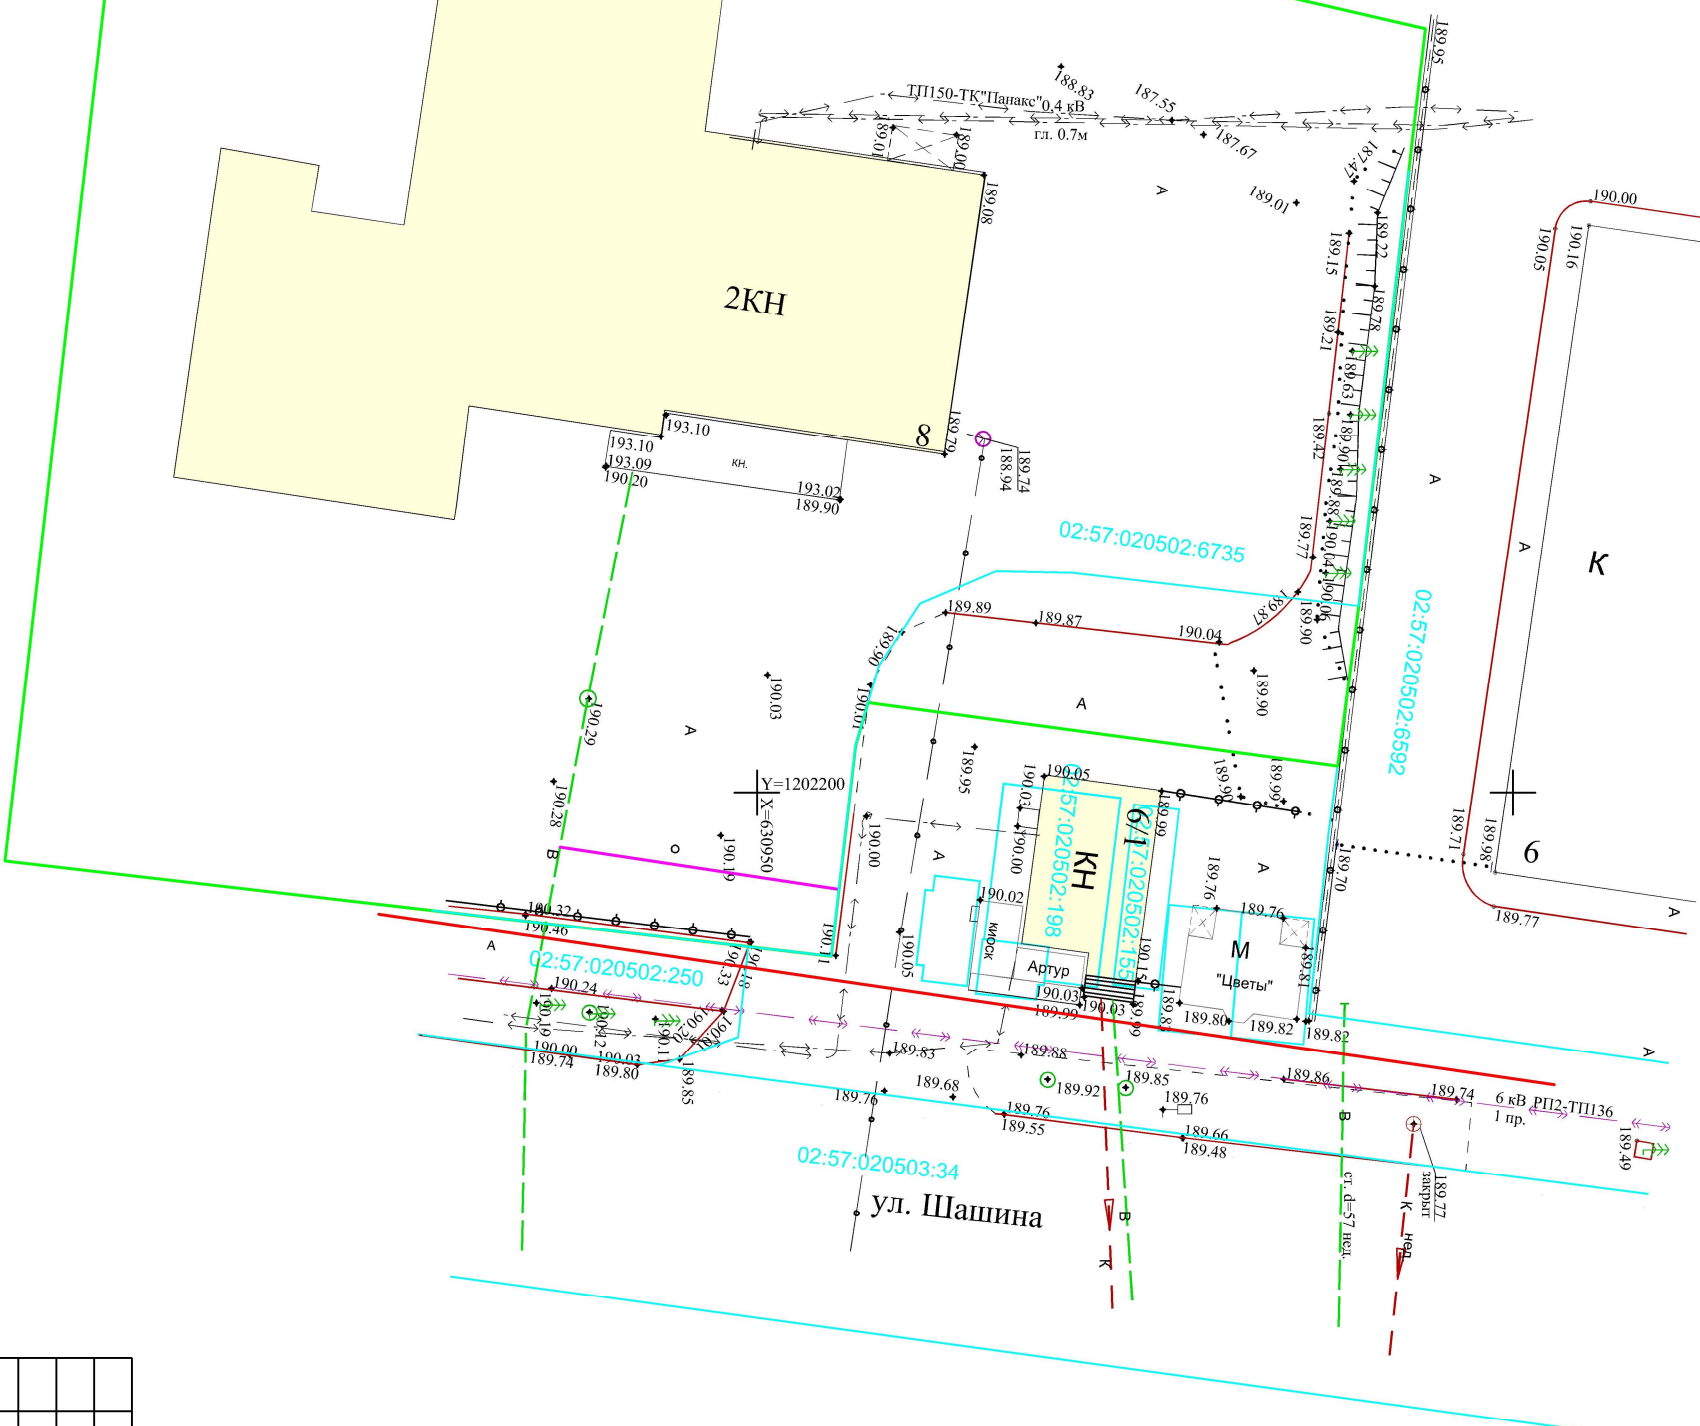

Условные обозначения

- The diagram illustrates the relationship between a cadastral plot and a cadastral quarter. At the top, a yellow rectangular box contains the text "02:57:0205026735". Below this box, a red horizontal line is labeled "красная линия" (red line). Below the red line, a cyan horizontal line is labeled "граница по кадастру" (boundary according to the cadastral plan). Below the cyan line, a green horizontal line is labeled "проектируемая граница земельного участка" (projected boundary of the land plot). At the bottom, a purple horizontal line is labeled "линия отступила от красной линии" (line of setback from the red line). The lines are arranged vertically, showing a sequence of boundaries and setbacks.

Примечание:

1. Чернеж разработоран на монографическај свежне МБУ "Дан" 2018 год.
2. Красные линии утверждены проектом планировки, утвержденным постановлением администрации городского округа города Октябрьский № 4,006 от 14.09.2017

ТЕХНИКО-ЭКОНОМИЧЕСКИЕ ПОКАЗАТЕЛИ

Площадь образуемого земельного участка : 391 - 5436 кв.м

						097/0257-2018 ПМТ	На разработку проекта нежелезные мероприятия городского округа город Октябрьский Республики Башкортостан, расположенной по улице 8, с целью перераспределения земельной угодья с кадастровым номером 0257/0205026667, для исключения вклинивания, вклинивания, узломности границ, чересполосицы	Статья	Масса	Масштаб
Изм.	Колуч	Лист	№ док.	Подп.	Дата					
ГИП		Голышев А.А.			18.12					
Проект.		Исеев Е.А.			18.12					
Разработ		Кудашова Е.А.			18.12					
						Через границу существующих и планируемых элементов планировочной структуры, красные и линии отступа от красной линии в целях определения мест возможного размещения объектов капитального строительства	Основная часть	000 "Проектно-кадастровая служба"		