


ГРАНИЦЫ ИЗМЕНЯЕМЫХ(УТОЧНЯЕМЫХ) И ОБРАЗУЕМЫХ ЗЕМЕЛЬНЫХ УЧАСТКОВ

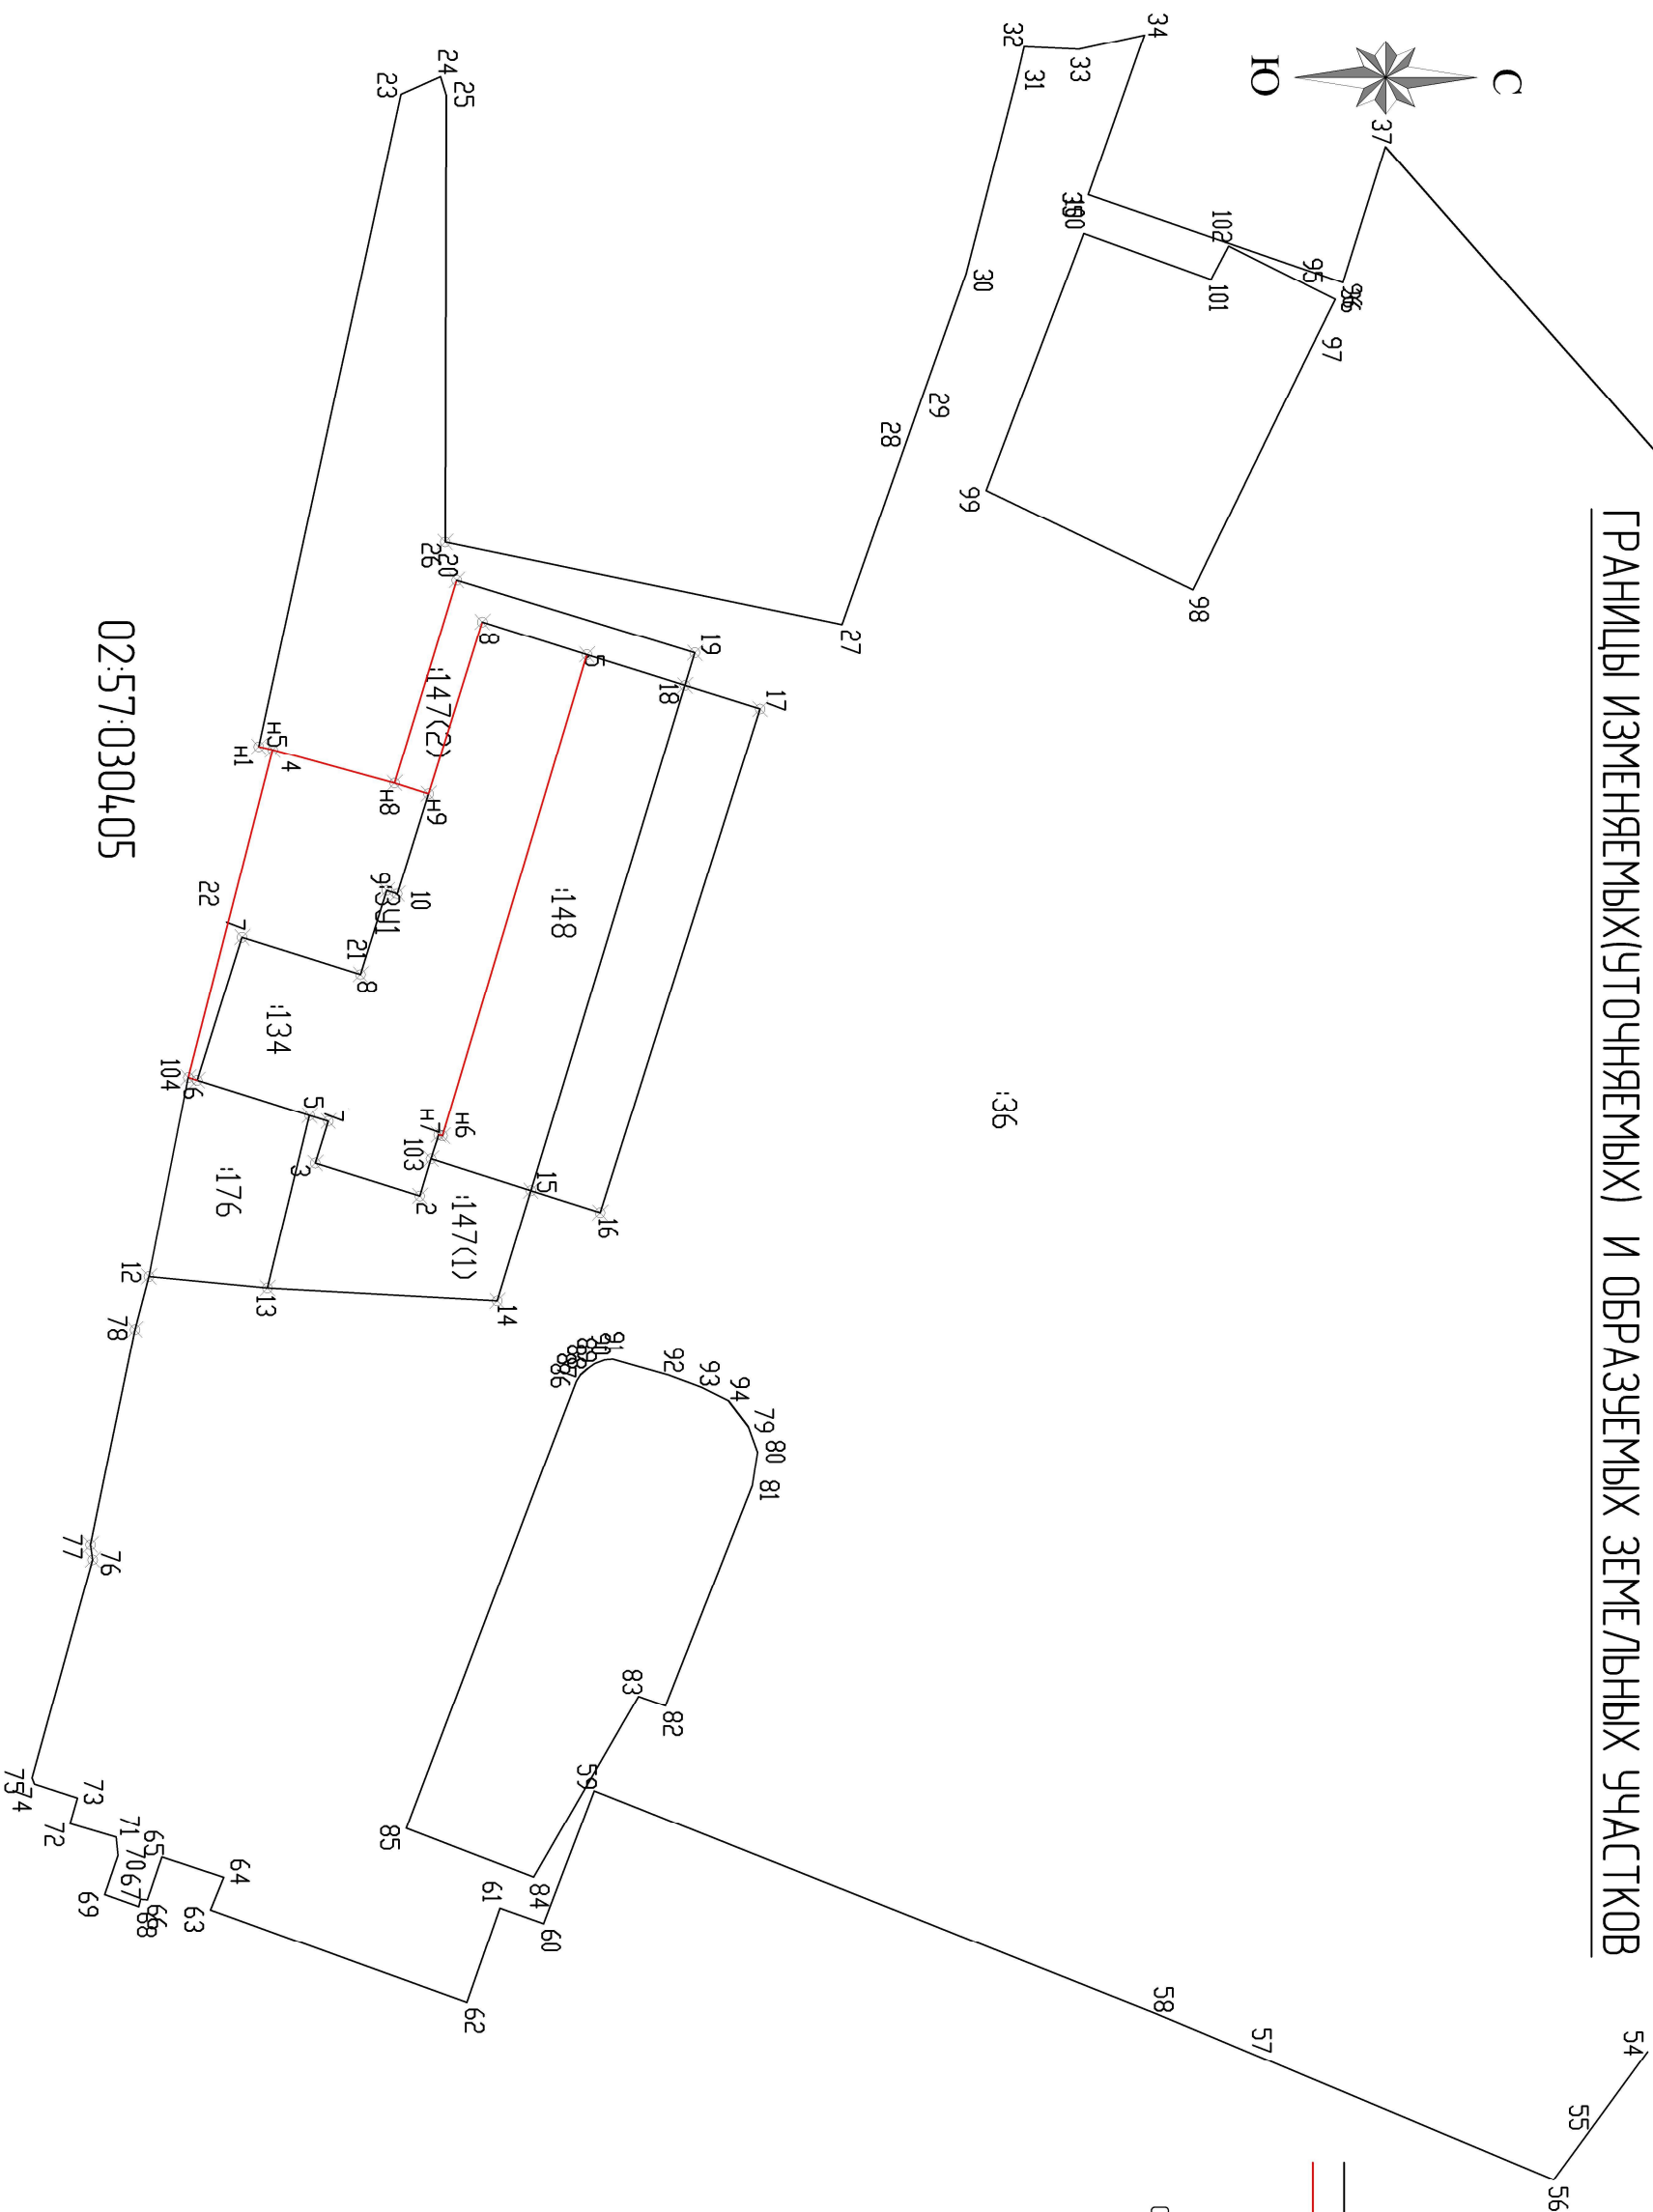

Условные обозначения

- Существующие границы, уходящие в ЕГРН,
- изменяемые, образованные границы,
- характерная точка границы, сведения о которой позволяют однозначно определить ее положение на местности,
- номер точки,
- кадастровый код

						092/0257-2018 ПМТ	0 подготовке документации по планировке территории, разработанной по адресу: Российская Федерация, Республика Башкортостан, городской округ город Рязаньский, ул.Северная, 11/2, с целью реформирования земельного участка с кадастровым номером 0257/0304/03-13-а, путем герараспределения	Статья	Масса	Масштаб
								ПМТ		1:1000
Изм.	Коллич.	Лист	№ док.	Подп.	Дата					
Гип			Галлягидинов А.А		25.11					
Проект.			Юсаяев Е.А.		25.11					
Разработ.			Кулешова Е.А.		25.11					
							Границы изменяемых(уточняемых) земельных участков	ООО "Проектно-кадастровая служба"		
							Основная часть			