


СОГЛАСОВАНО

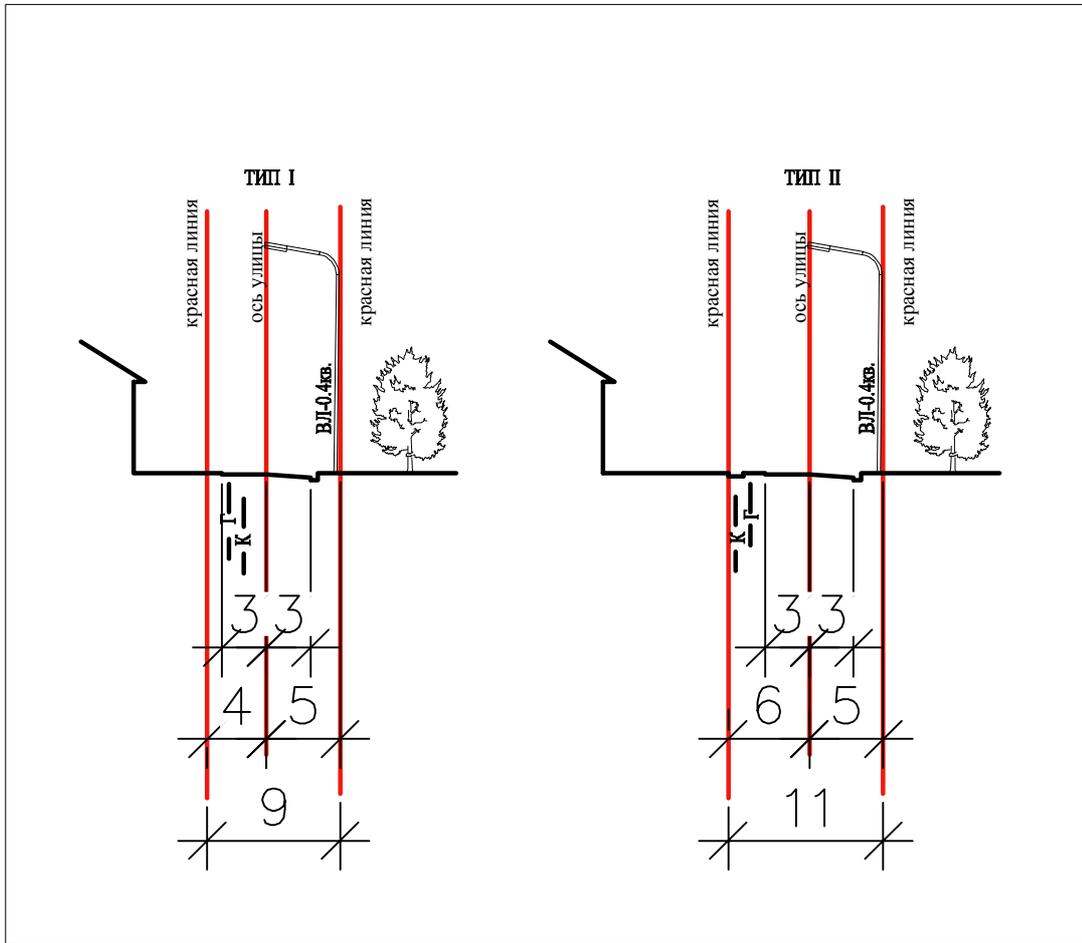

ВЗАМЕН ИНВ. №

ПОДПИСЬ И ДАТА

ИНВ. № ПОДП.

ИЗМ.	КОЛ.УЧ.	ЛИСТ	№ ДОК.	ПОДП.	ДАТА

ОП-2018-50

ПШТ

СТАДИЯ	ЛИСТ	ЛИСТОВ
П	6	

Схемы поперечных профилей улиц  
М 1:500

ООО  
"Октябрьск Нефтегазпроект"