


План "Красных" линий, утвержденный в составе проекта планировки территории

М 1:500

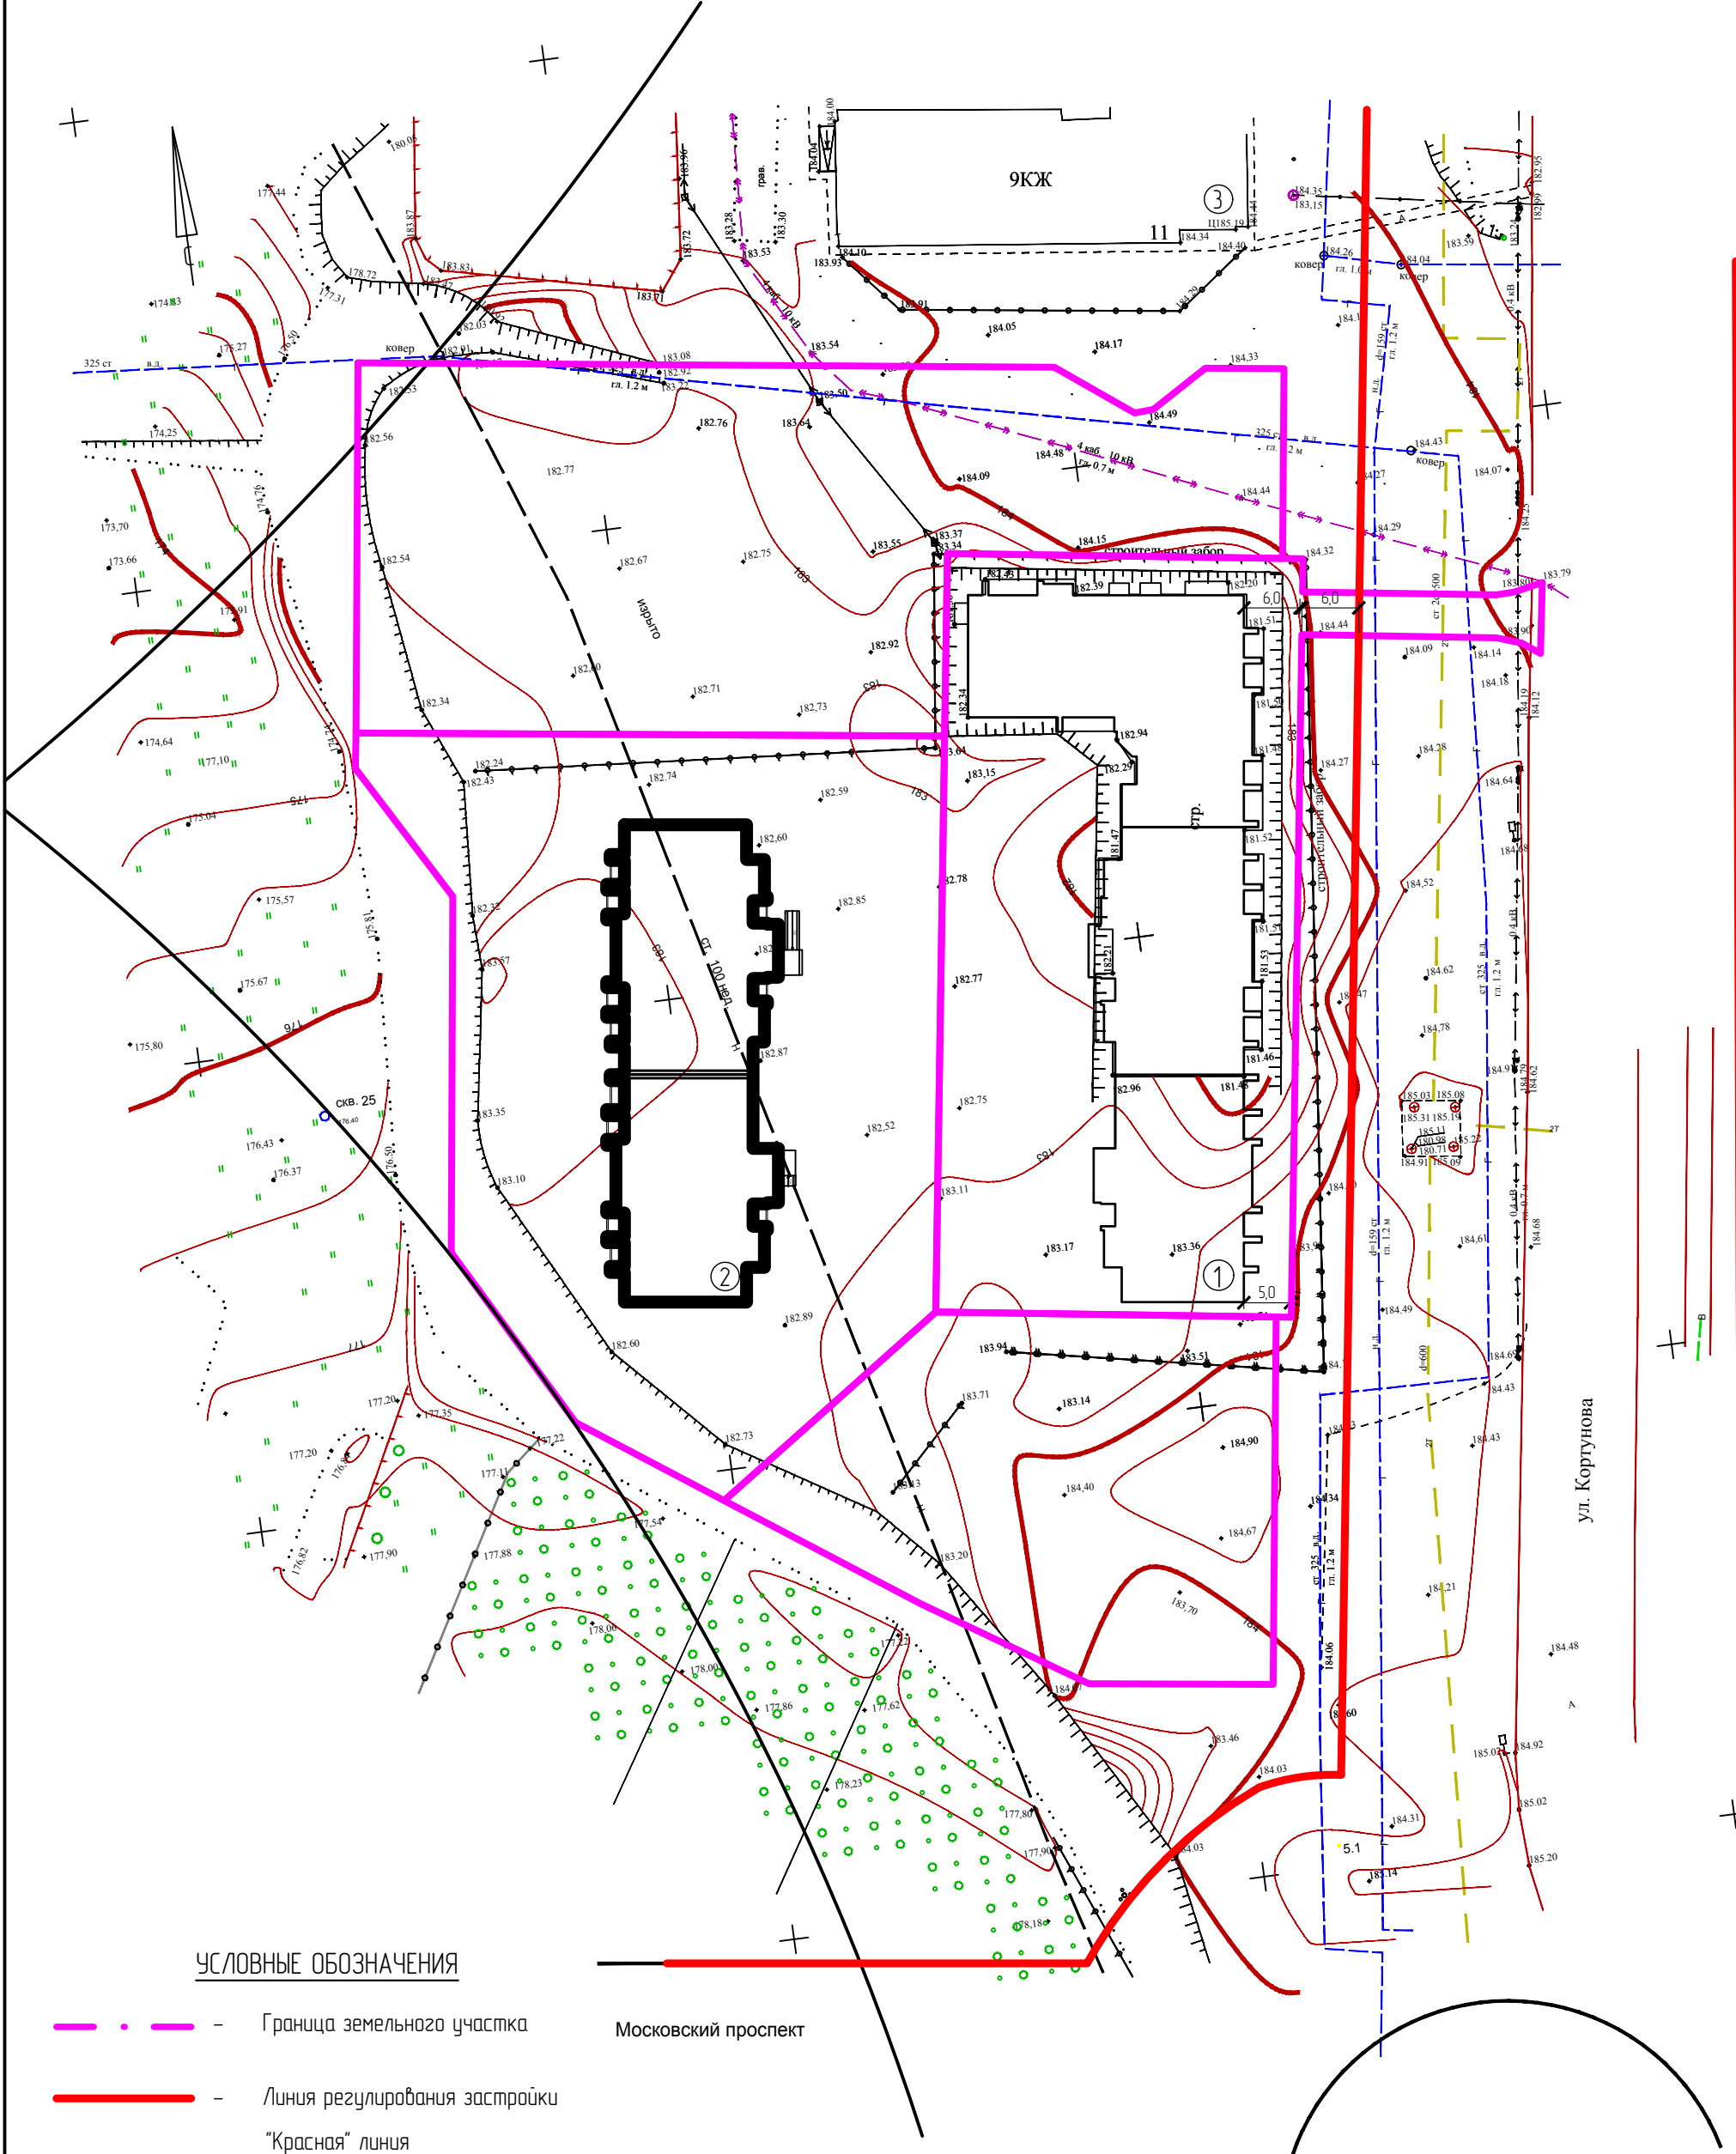

УСЛОВНЫЕ ОБОЗНАЧЕНИЯ

- - - - Граница земельного участка
- - Линия регулирования застройки "Красная" линия
- - Санитарно-защитные зоны от скважин №1263, №1261, №360

ЭКСПЛИКАЦИЯ

- ① - Строящийся жилой дом
- ② - Проектируемый жилой дом
- ③ - Существующий жилой дом

					18 - 10 - 00 - ПМТ.ОСЧП			
					Корректировка проекта планировки и проекта межевания территории, ограниченной ул.Коргунова, ул.№9 и жилым домом №11 в 28 мкр. для проектирования и строительства многоэтажного жилого дома			
Изм.	Кол.уч.	№док.	Лист	Подпись	Дата	Стадия	Лист	Листов
ГИП		Яминаба		<i>[Signature]</i>		ПМТ	2	
Н.контр.		Белоусов		<i>[Signature]</i>				
Инжен.		Антонова		<i>[Signature]</i>				
					План "Красных" линий, утвержденный в составе проекта планировки территории М 1:500			
					ООО "Стройпроект" г.Октябрьский			