


Чертеж зон с особыми условиями использования территории

Приложение № _____
к постановлению администрации
городского округа город Октябрьский
Республики Башкортостан
от _____ № _____

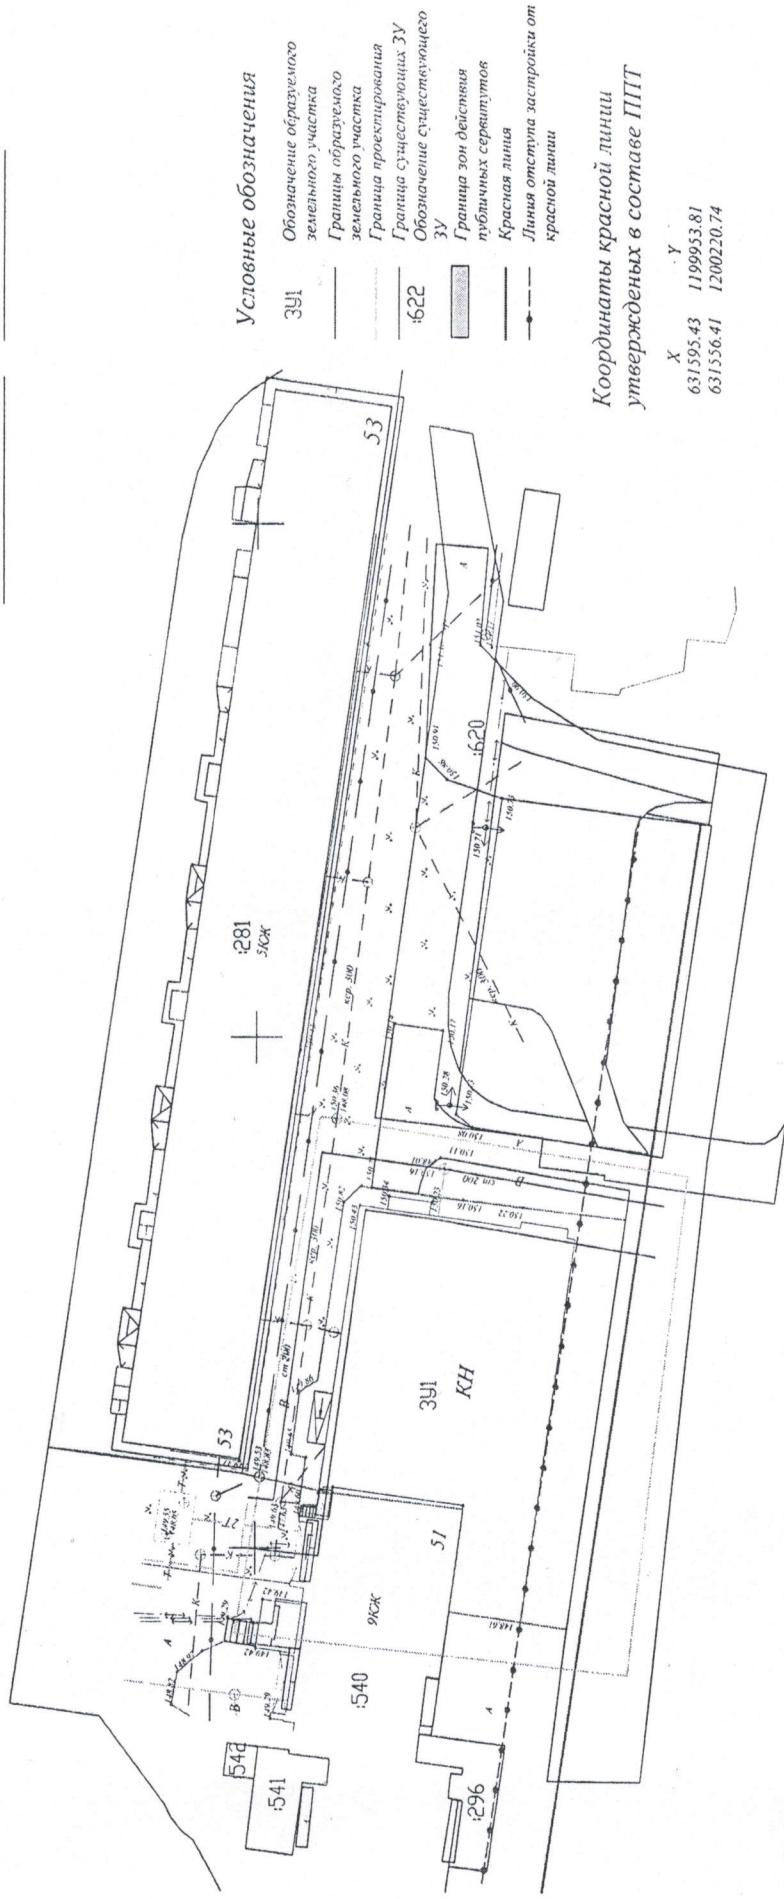

Красные линии утверждены Постановлением администрации городского округа г. Октябрьский Республики Башкортостан №1093 от 17.03.2017 г. Публичные сервитуты отсутствуют и соответственно границы зон не формируются

Управляющий делами _____ А.Е. Пальчинский
Главный архитектор _____ Г.Н. Храмова