



КАРАР

ПОСТАНОВЛЕНИЕ

«13» 12 2022 г. № 3514 «13» 12 2022 г.

Об утверждении Плана размещения ярмарочных площадок
на территории городского округа город Октябрьский
Республики Башкортостан

В соответствии со ст. 16 Федерального закона от 06.10.2003 №131-ФЗ «Об общих принципах организации местного самоуправления в Российской Федерации», ст.11 Федерального закона от 28.12.2009 №381-ФЗ «Об основах государственного регулирования торговой деятельности в Российской Федерации», постановлением Правительства Республики Башкортостан от 12.10.2021 № 515 «О порядке организации ярмарок на территории Республики Башкортостан и продажи товаров (выполнения работ, оказания услуг) на них, протоколом заочного заседания межведомственной комиссии по вопросам регулирования торговой деятельности на территории Республики Башкортостан от 04.04.2022 №2

ПОСТАНОВЛЯЮ:

1. Утвердить прилагаемый План размещения ярмарочных площадок на территории городского округа город Октябрьский Республики Башкортостан сроком на пять лет.
2. Отделу по развитию предпринимательства и потребительского рынка администрации городского округа город Октябрьский Республики Башкортостан (Гизатуллин Р.Р.) обеспечить размещение настоящего постановления в течение трех дней со дня его издания на официальном сайте городского округа город Октябрьский Республики Башкортостан.
3. Контроль за исполнением настоящего постановления возложить на заместителя главы администрации Литова С.В.

Глава администрации

А.Н. Шмелев

Приложение
к постановлению администрации
городского округа город Октябрьский
Республики Башкортостан
« 13 » 12 2022г. № 3514


План
размещения ярмарочных площадок на территории городского округа город Октябрьский
Республики Башкортостан




1. Сведения о ярмарочных площадках, размещенных на территории городского округа город Октябрьский Республики Башкортостан

№ п/п	Месторасположение (кадастровый номер ЗУ)	Площадь ярмарочной площадки, кв. м.	Специализация	Формат ярмарки	Количество и тип торговых мест	Период проведения ярмарки
1.	Площадь по ул. Советская (02:57:010103:17)	2400	сельскохозяйственная	средний	150 (открытые)	регулярно
2.	Площадь по ул. Советская (02:57:010103:17)	1500	специализированная медовая	средний	100 (открытые)	разовая
3.	Площадь по ул. Советская (02:57:010103:17)	250	выставка-ярмарка Белорусских товаров	малый	20 (открытые)	разовая
4.	Площадь им. Ленина (02:57:010107:7, 02:57:010107:8)	5000	сельскохозяйственная	средний	200 (открытые)	разовая (праздничная, резервная)
5.	Торгово-ярмарочный комплекс, пр. Ленина, 60 (02:57:000000:3957)	900	сельскохозяйственная	средний	150 (открытые)	регулярно


2. Карты-схемы размещения ярмарочных площадок на территории городского округа город Октябрьский Республики Башкортостан

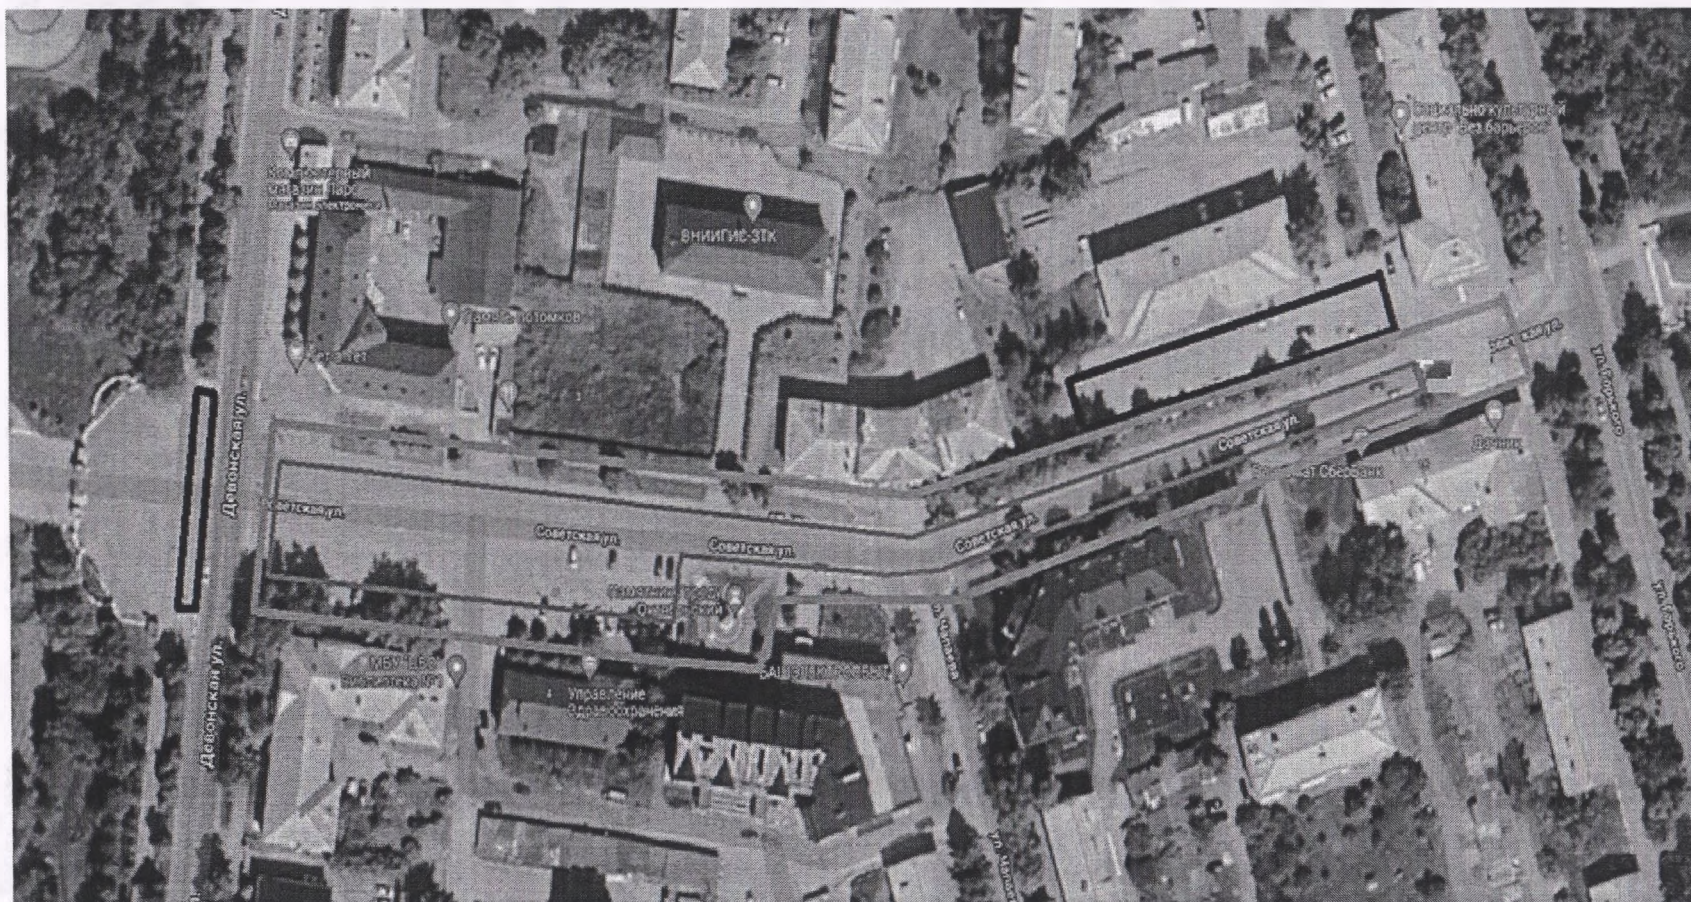


2.1. Площадь по ул. Советская (сельскохозяйственная)




-  - границы ярмарочной площадки;
-  - границы территории благоустройства, прилегающей к границам ярмарочной площадки;
-  - границы стоянки для автотранспортных средств участников и посетителей ярмарки

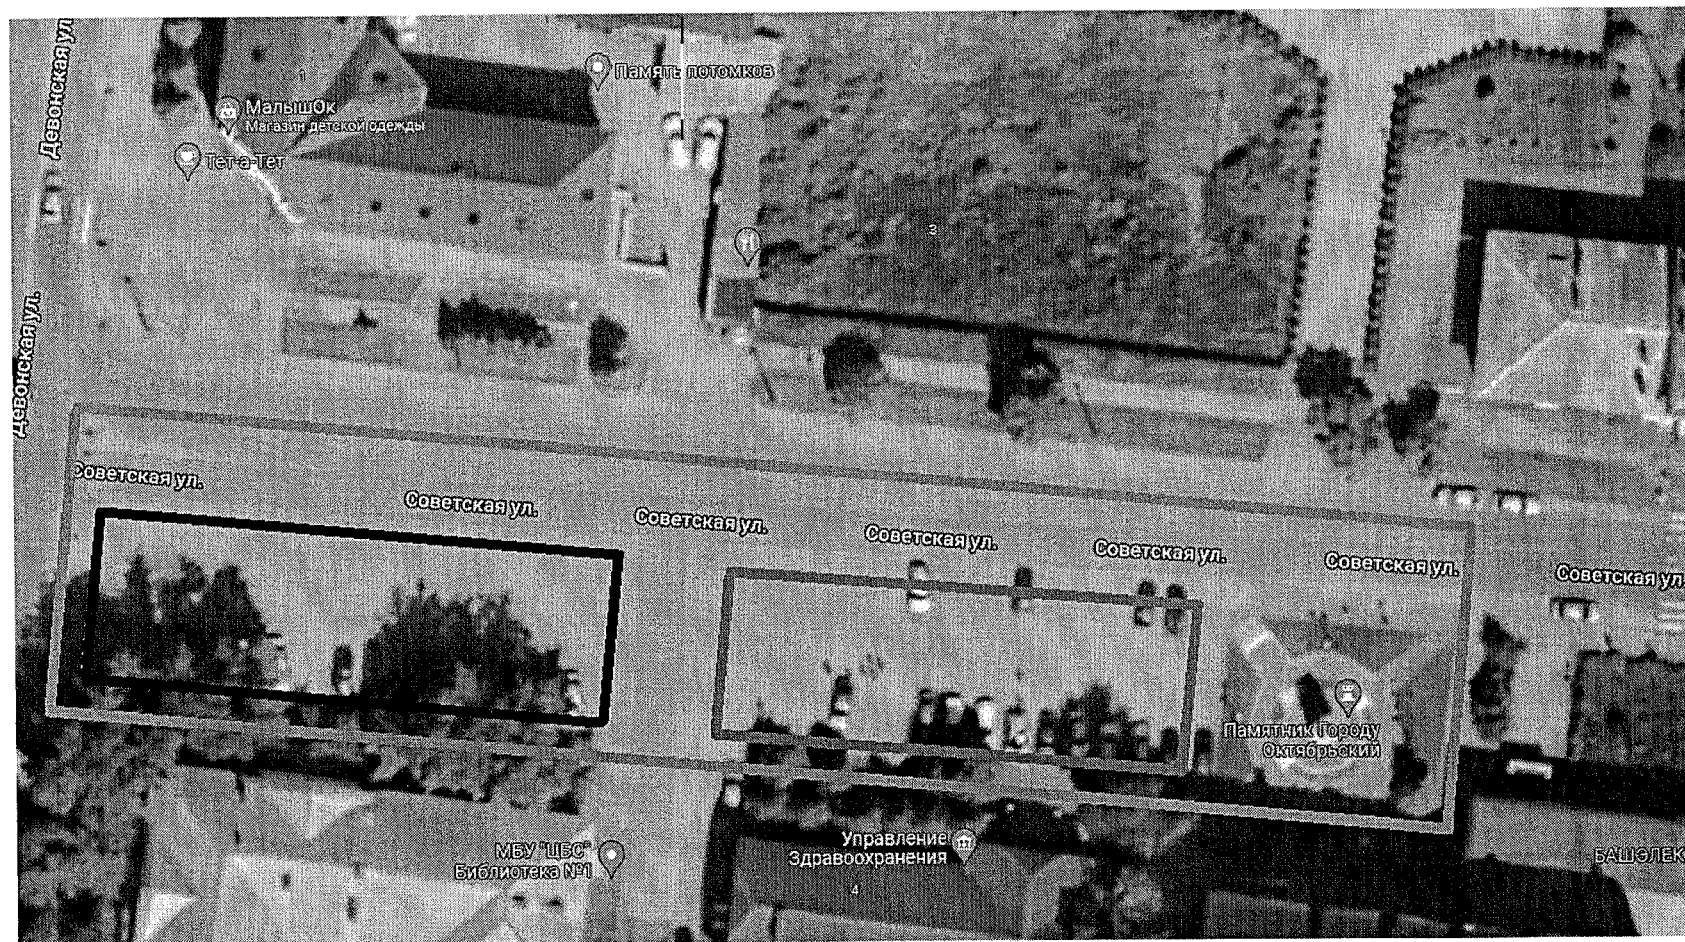2.2. Площадь по ул. Советская (специализированная, медовая)




-  - границы ярмарочной площадки;
-  - границы территории благоустройства, прилегающей к границам ярмарочной площадки;
-  - границы стоянки для автотранспортных средств участников и посетителей ярмарки

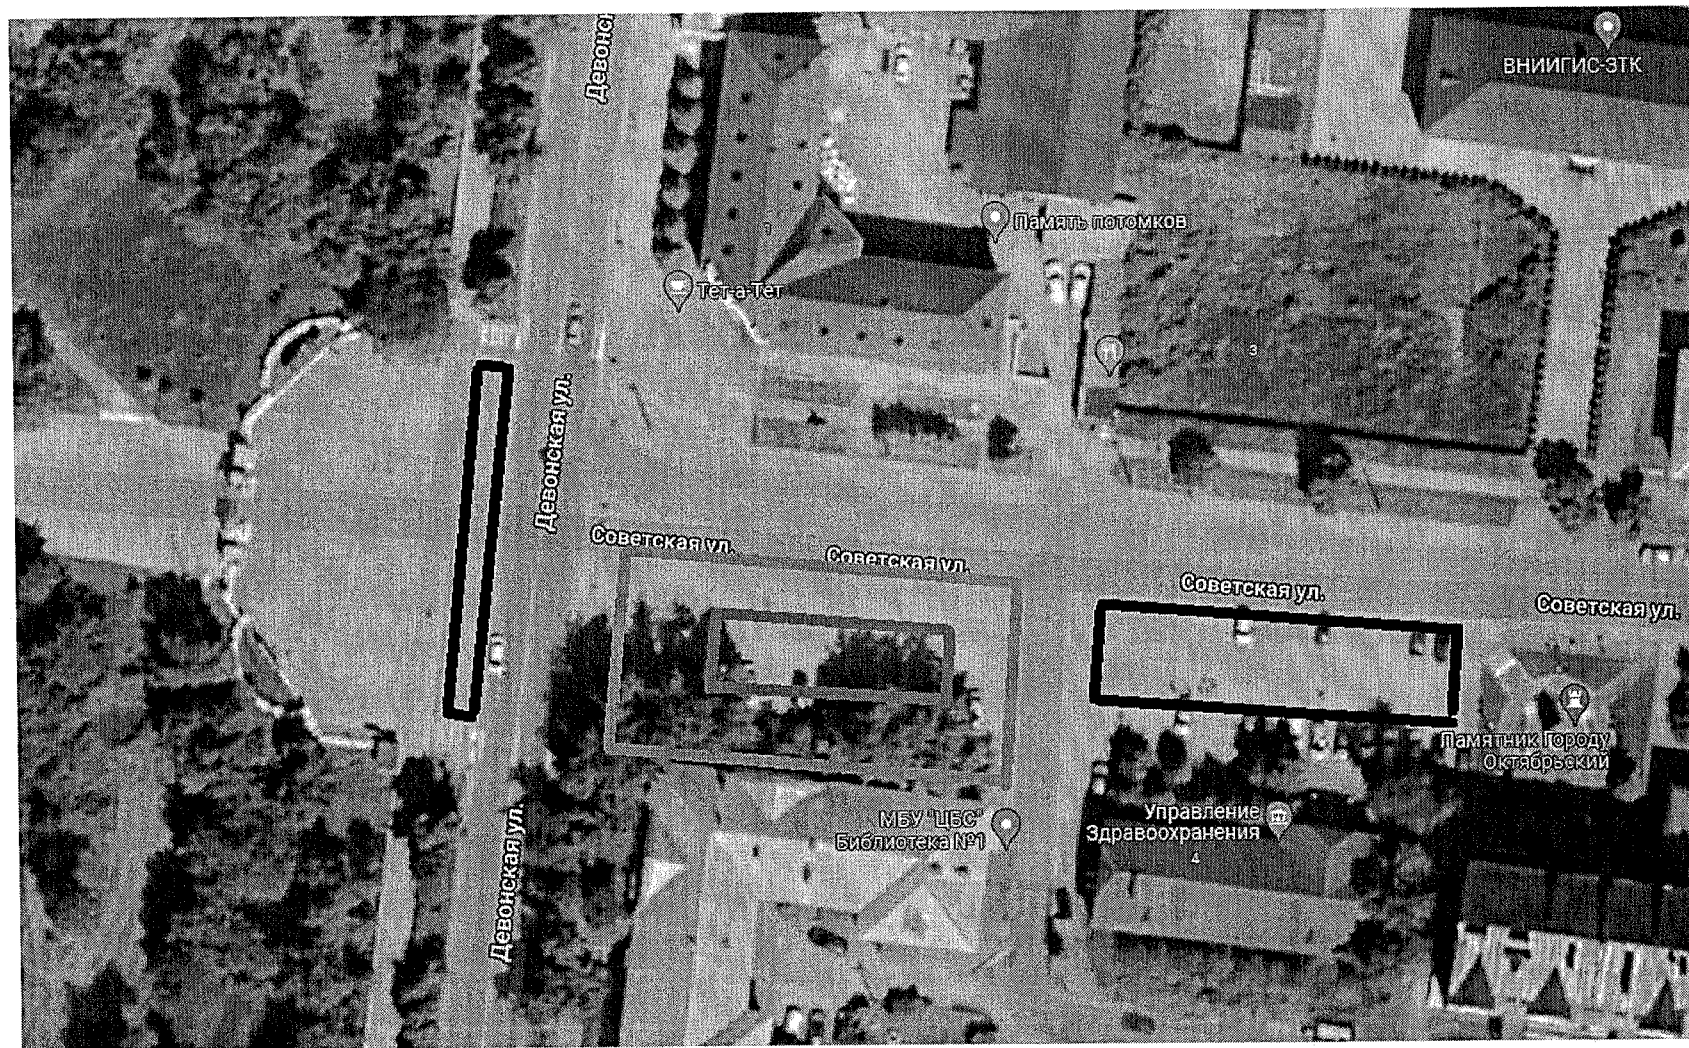


2.3. Площадь по ул. Советская (Выставка-ярмарка Белорусских товаров)




- - границы ярмарочной площадки;
- - границы территории благоустройства, прилегающей к границам ярмарочной площадки;
- - границы стоянки для автотранспортных средств участников и посетителей ярмарки

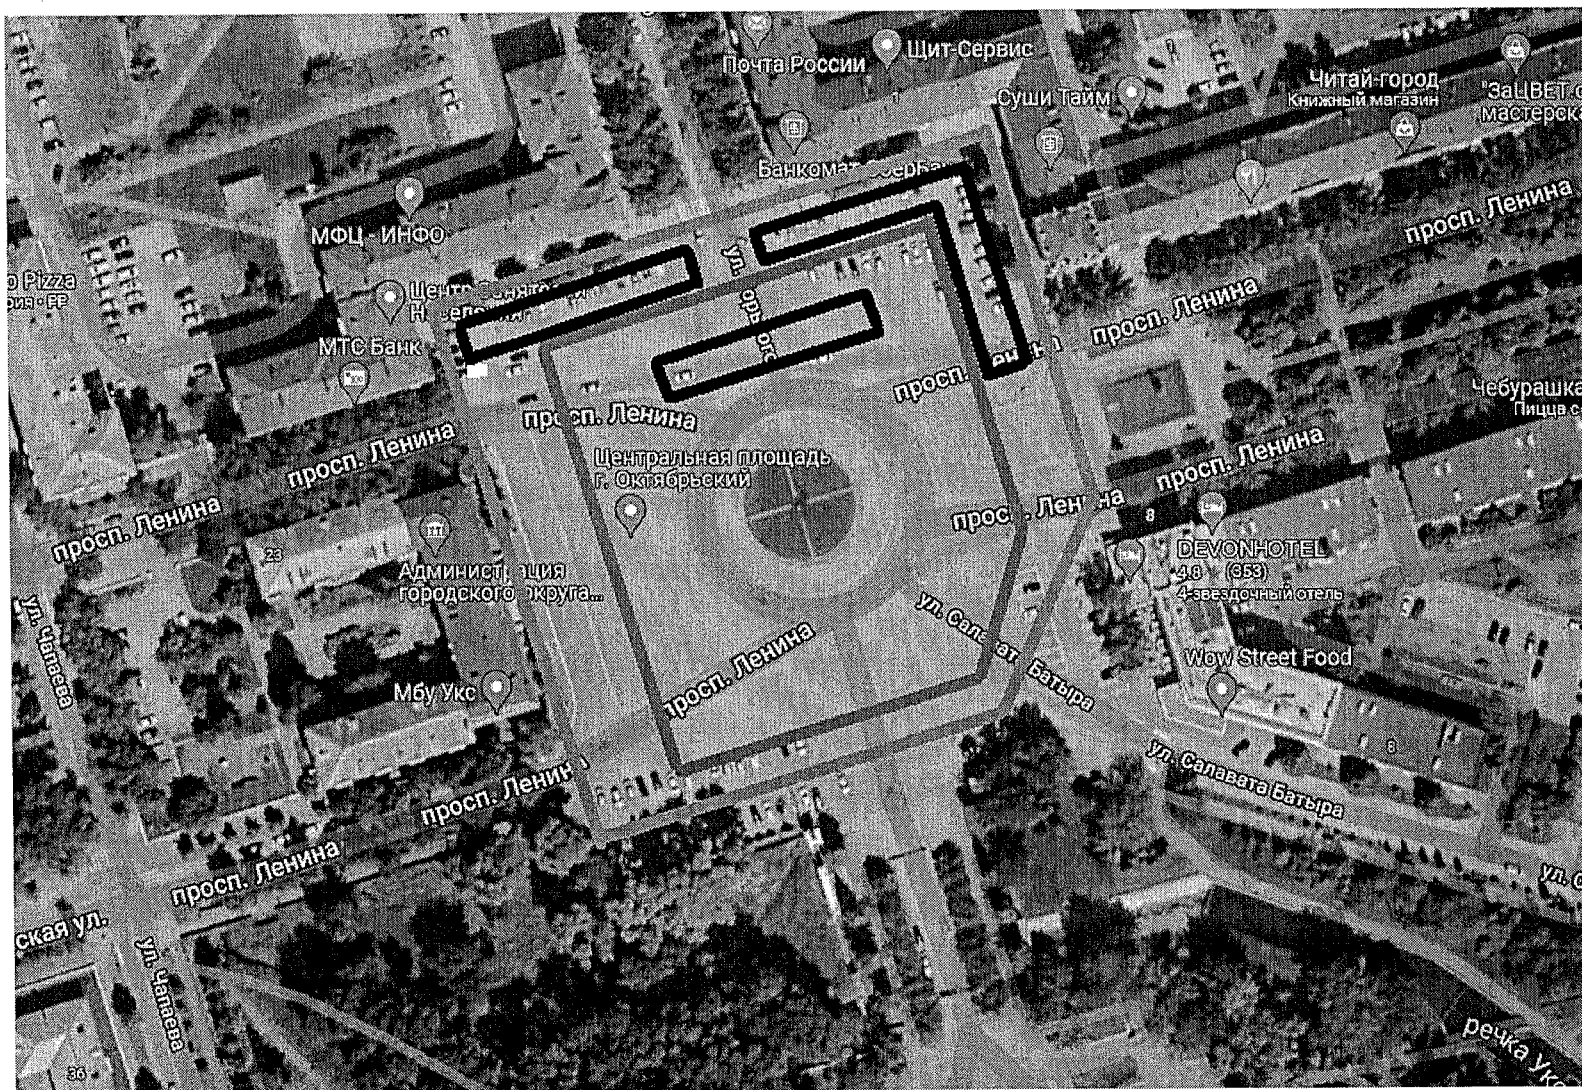


2.4. Площадь им. Ленина (сельскохозяйственная, разовая, праздничная)



-  - границы ярмарочной площадки;
-  - границы территории благоустройства, прилегающей к границам ярмарочной площадки;
-  - границы стоянки для автотранспортных средств участников и посетителей ярмарки

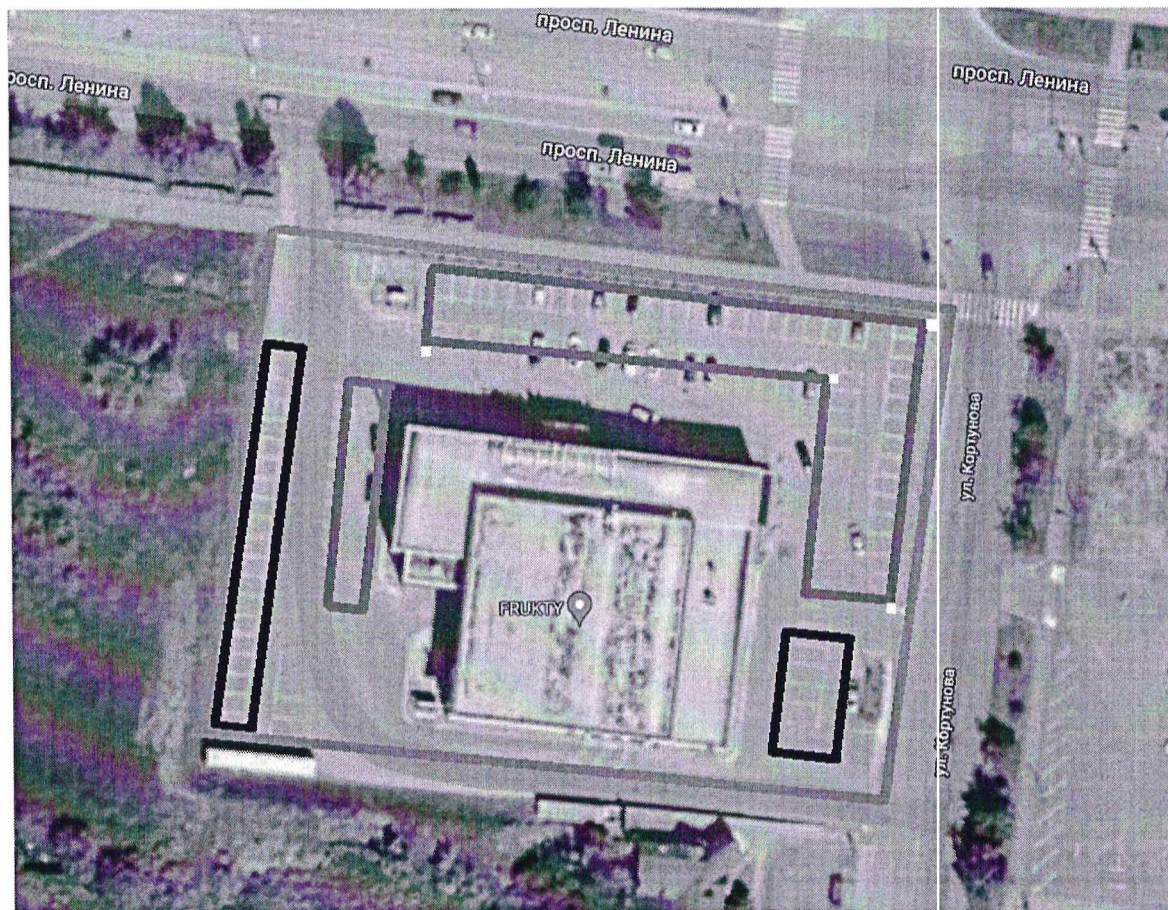2.5. Торгово – ярмарочный комплекс, пр. Ленина, 60



-  - границы ярмарочной площадки;
-  - границы территории благоустройства, прилегающей к границам ярмарочной площадки;
-  - границы стоянки для автотранспортных средств участников и посетителей ярмарки


Управляющий делами

А.Е. Пальчинский


Приложение
к картам-схемам размещения ярмарочных
площадок на территории городского округа
город Октябрьский Республики Башкортостан,
утвержденных постановлением администрации
городского округа город Октябрьский
Республики Башкортостан
от « ____ » _____ « ____ » № _____

Схемы
размещения торговых мест и инфраструктуры ярмарок на территории
городского округа город Октябрьский Республики Башкортостан

1. Площадь по ул. Советская (сельскохозяйственная)

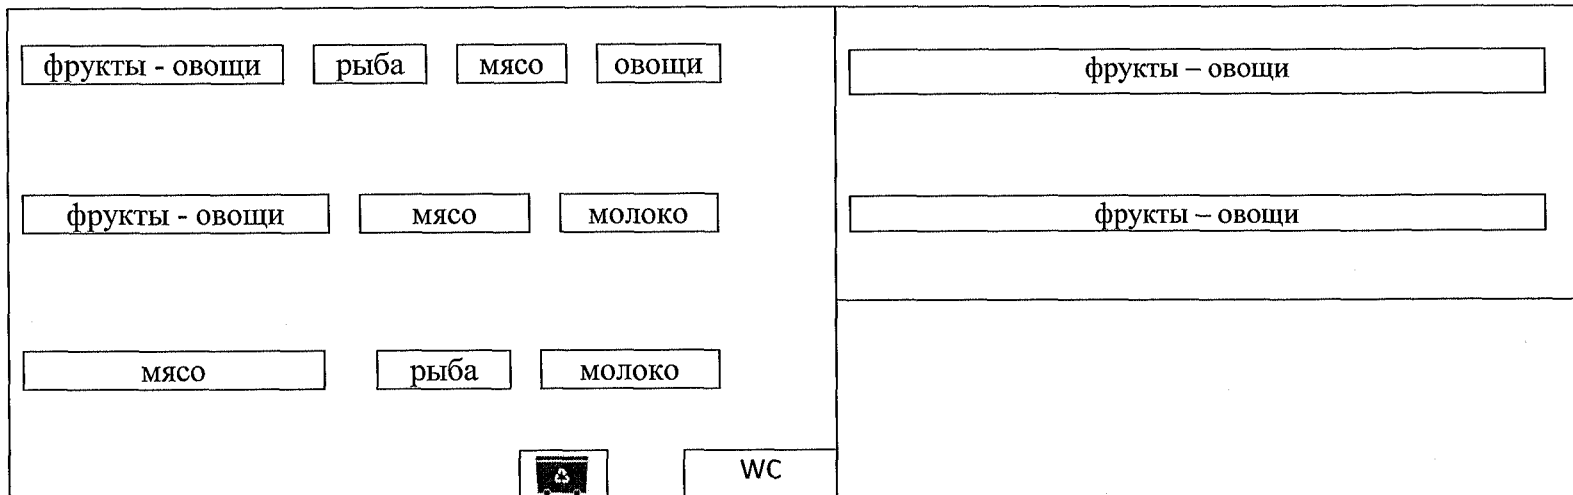

Условные обозначения:

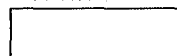


- торговые места;




- контейнер для сбора мусора;

WC - биотуалет


2. Площадь по ул. Советская (специализированная, медовая)

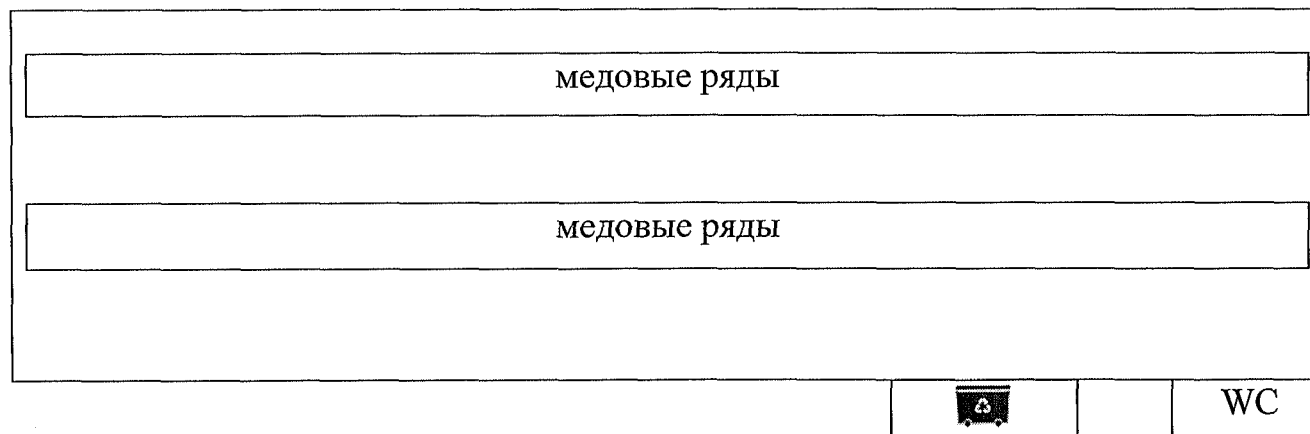


3. Площадь по ул. Советская (Выставка-ярмарка Белорусских товаров)

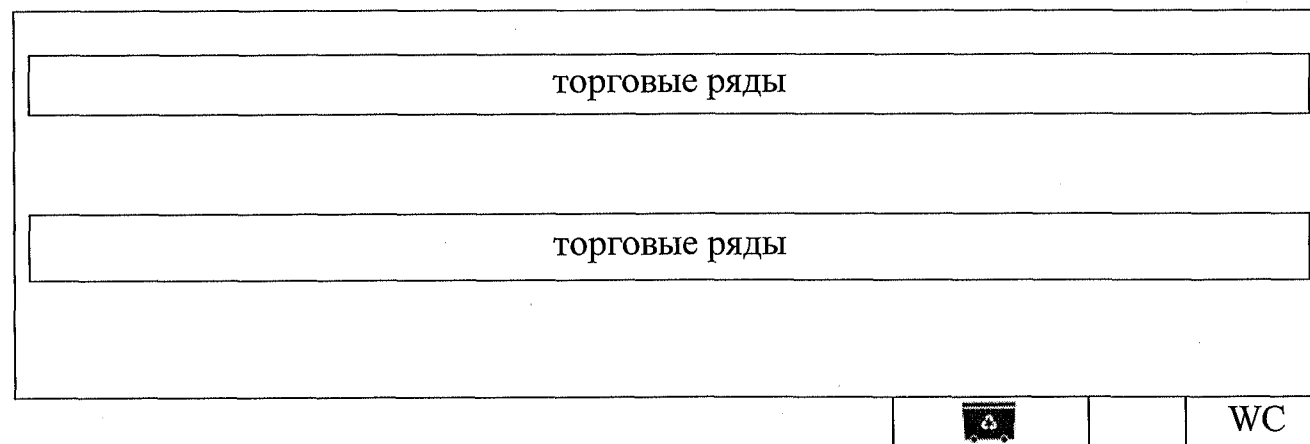

4. Площадь им. Ленина (сельскохозяйственная, разовая, праздничная)

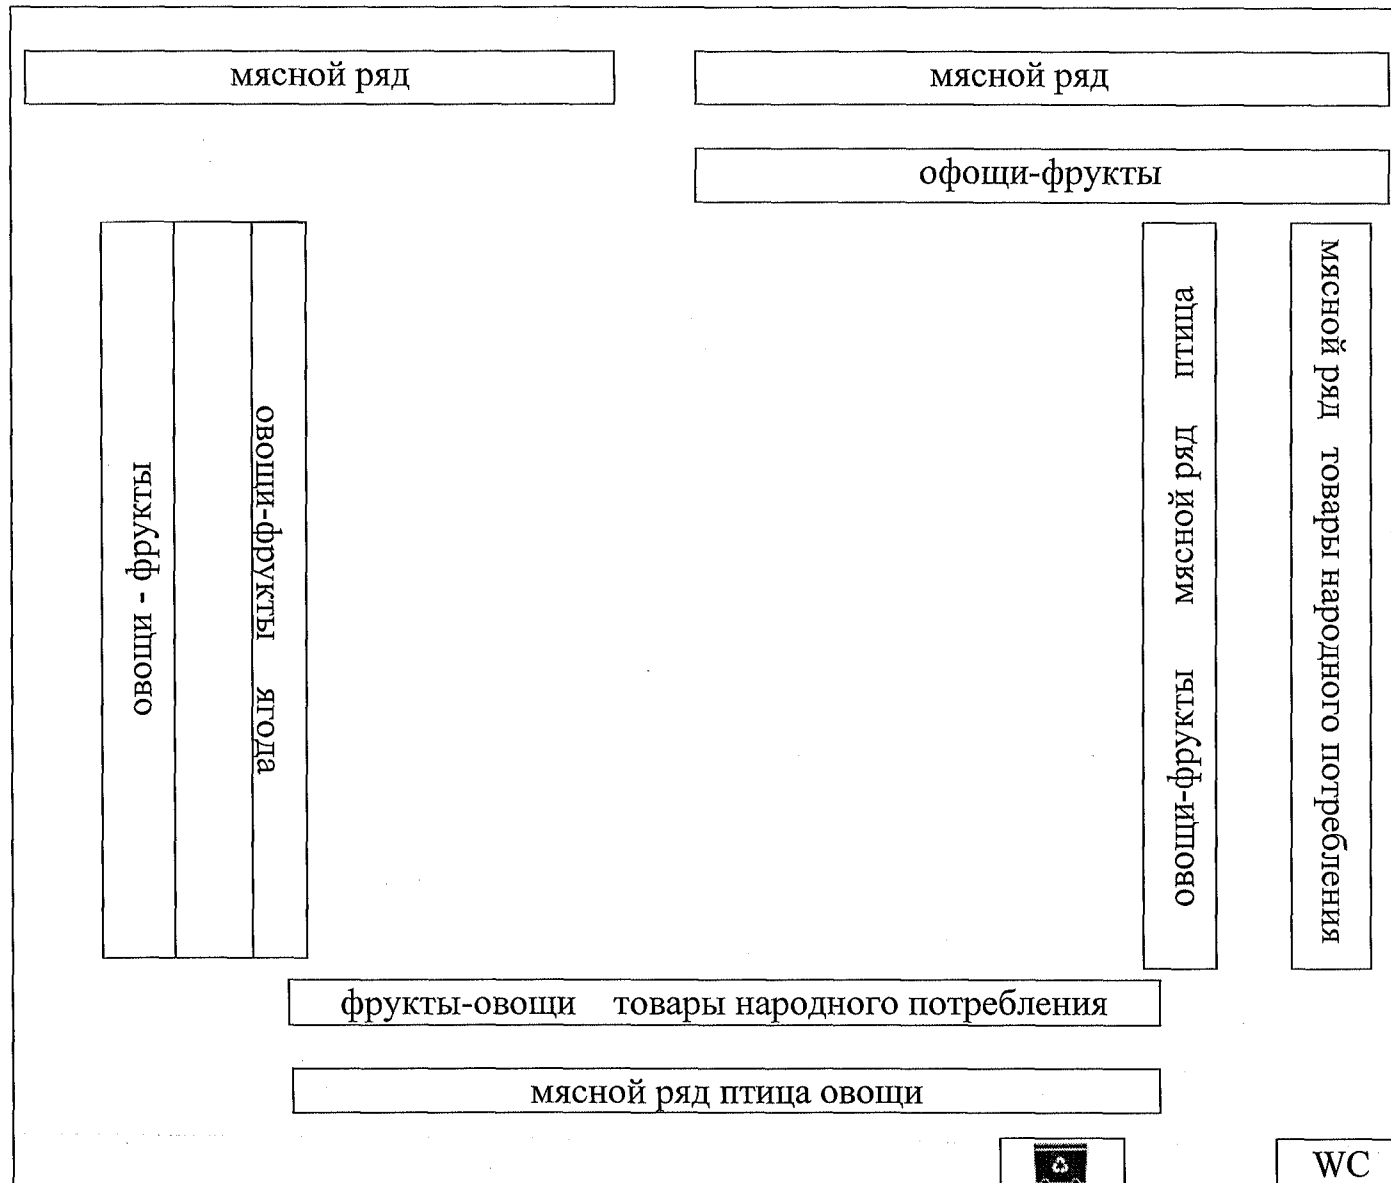

5. Торгово – ярмарочный комплекс, пр. Ленина, 60

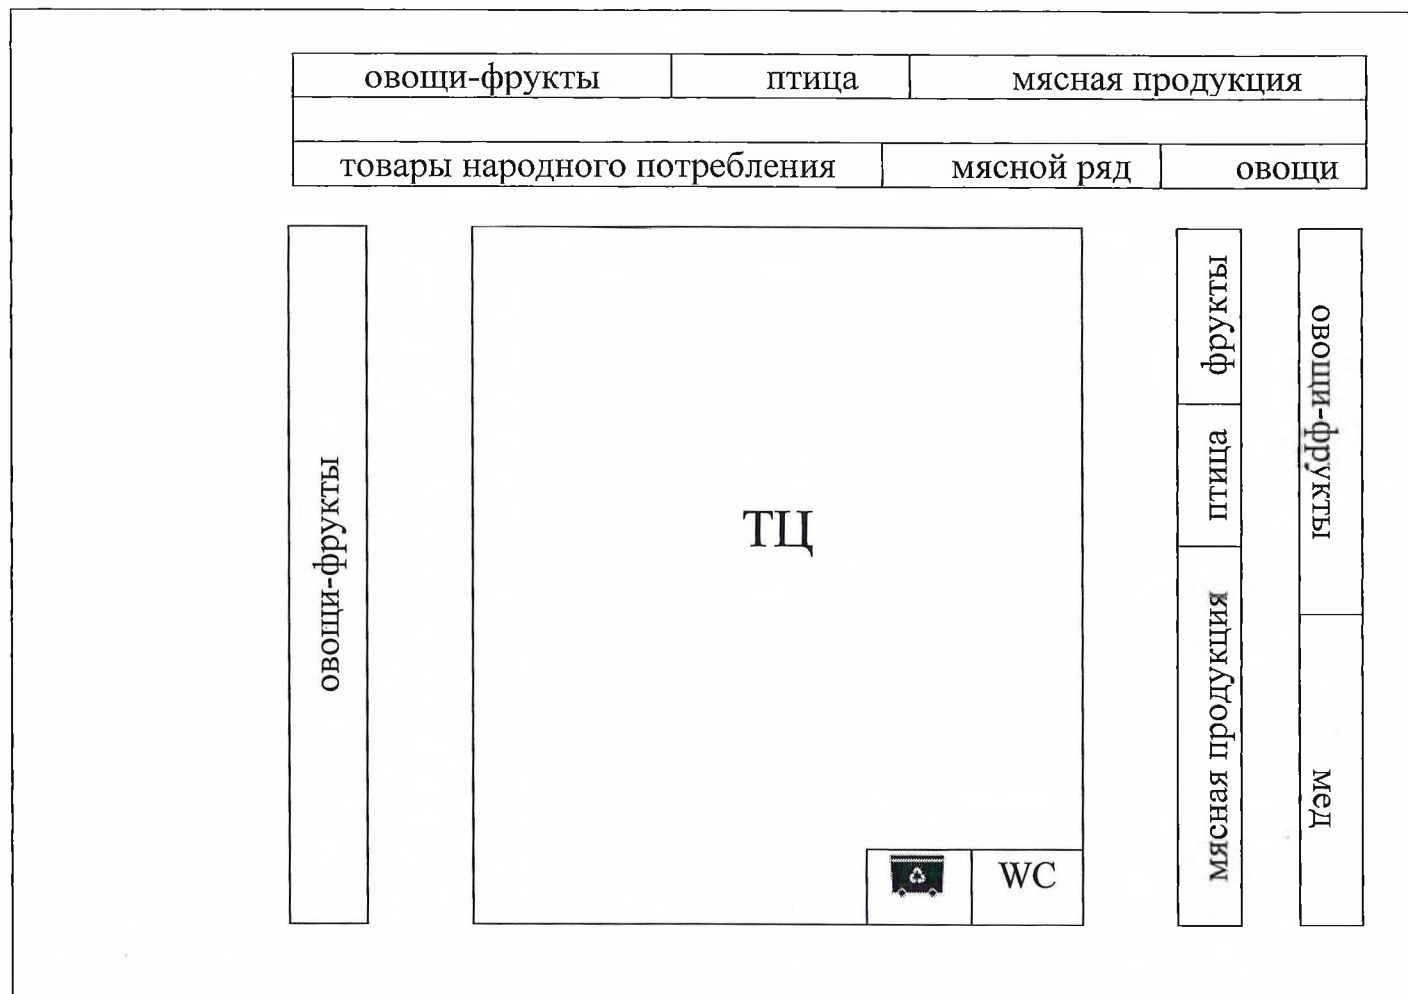

Управляющий делами

А.Е. Пальчинский

Приложение
к плану размещения ярмарочных площадок
на территории городского округа город Октябрьский
Республики Башкортостан,
утвержденному постановлением администрации
городского округа город Октябрьский
Республики Башкортостан
« ____ » _____ 2022г. № ____

Перечень

ярмарочных площадок, запланированных к использованию для организации ярмарок взамен ранее предоставленных,
на территории городского округа город Октябрьский Республики Башкортостан

№ п/п	Месторасположение (кадастровый номер ЗУ)	Площадь ярмарочной площадки, кв. м.
1.	ул. Матросова, 121 02:57:050301:66	600
2.	Ярмарочная площадка в районе пр. Ленина, 87 (02:57:020417:6)	1900

Управляющий делами

А.Е. Пальчинский