


**Схема границ зон с особыми условиями использования территории**  
**Масштаб 1 : 3 000**

Республика Башкортостан, Туймазинский район,  
 г. Октябрьский

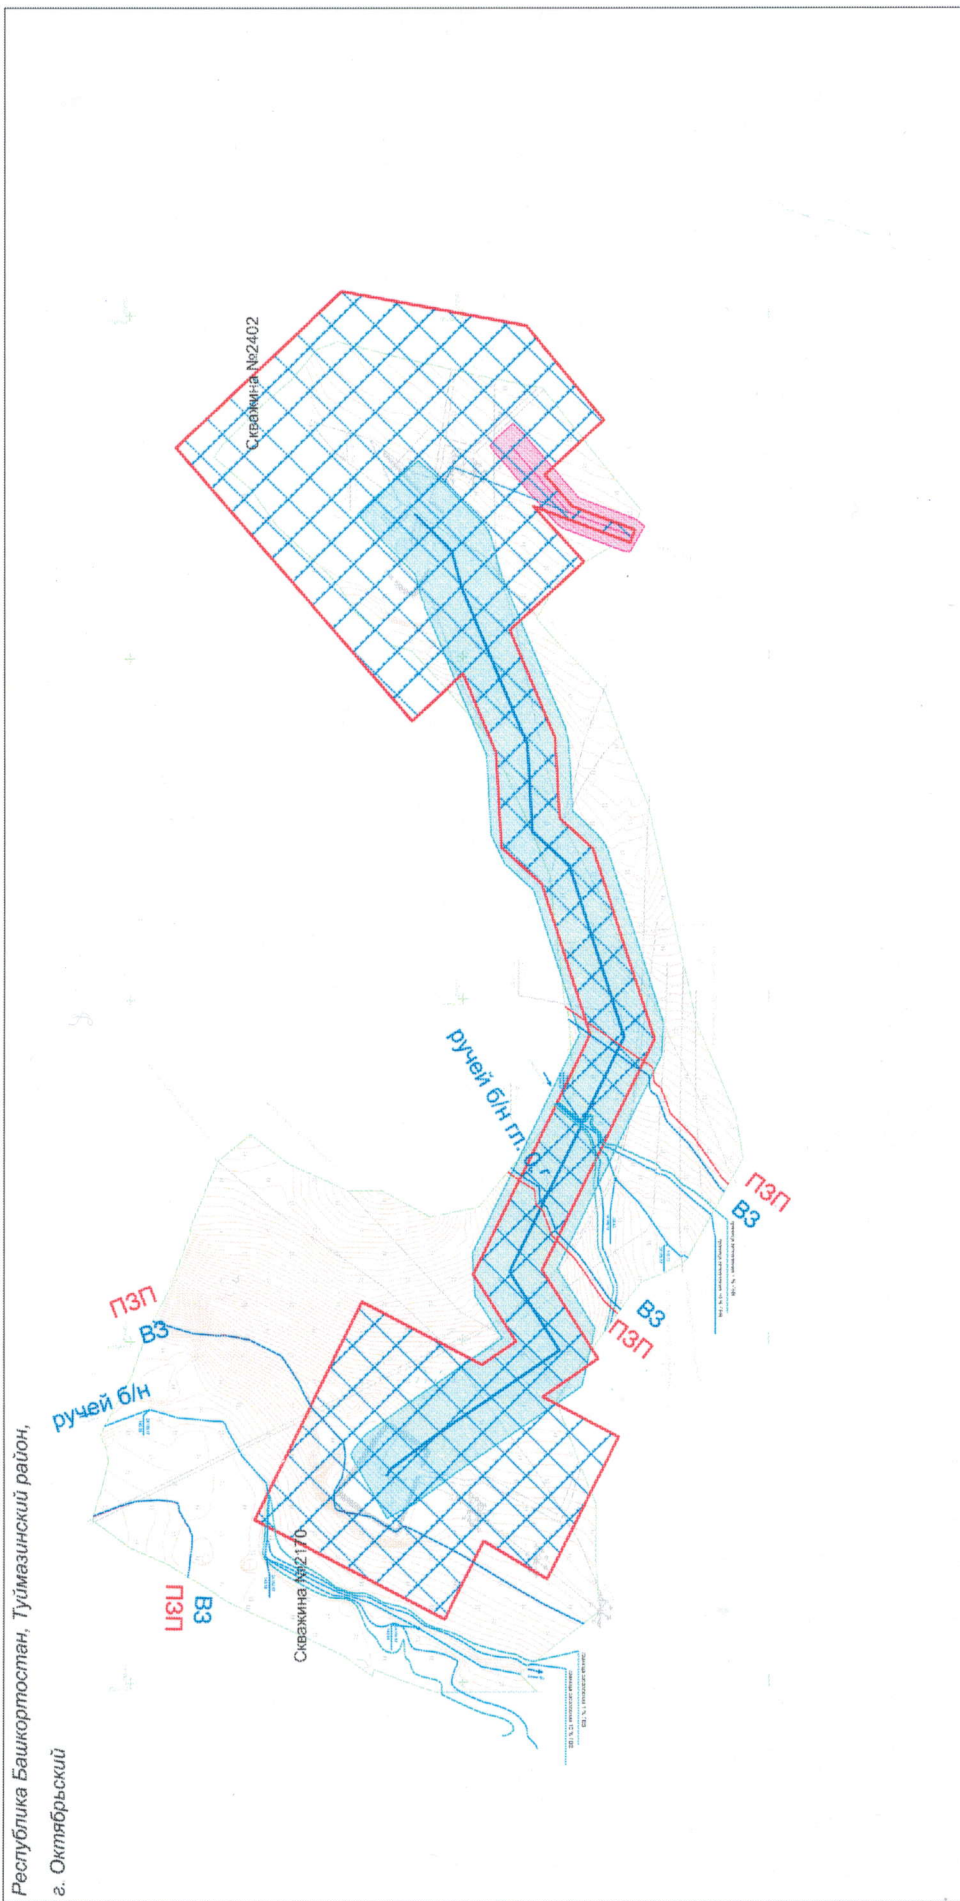

**УСЛОВНЫЕ ОБОЗНАЧЕНИЯ**

- |  |  |  |   |
|--|--|--|---|
|  | - границы проектирования                   |  | - охранный зона проектируемых ВП                          |
|  | - границы элемента планировочной структуры |  | - охранный зона проектируемого водовода высокого давления |
|  | - проектируемый водовод высокого давления  |  | - границы водоохраных зон                                 |
|  | - проектируемая линия ВП                   |  | - границы прибрежных защитных полос                       |
|  |  |  | - гидрография   |

Имя, № подл.	Подпись и дата	Взам. инв. N
--------------	----------------	--------------