


Схема границ зон планируемого размещения объектов капитального строительства М 1:1000

СВЕДЕНИЯ О ЗЕМЕЛЬНЫХ УЧАСТКАХ НАХОДЯЩИХСЯ НА ТЕРРИТОРИИ

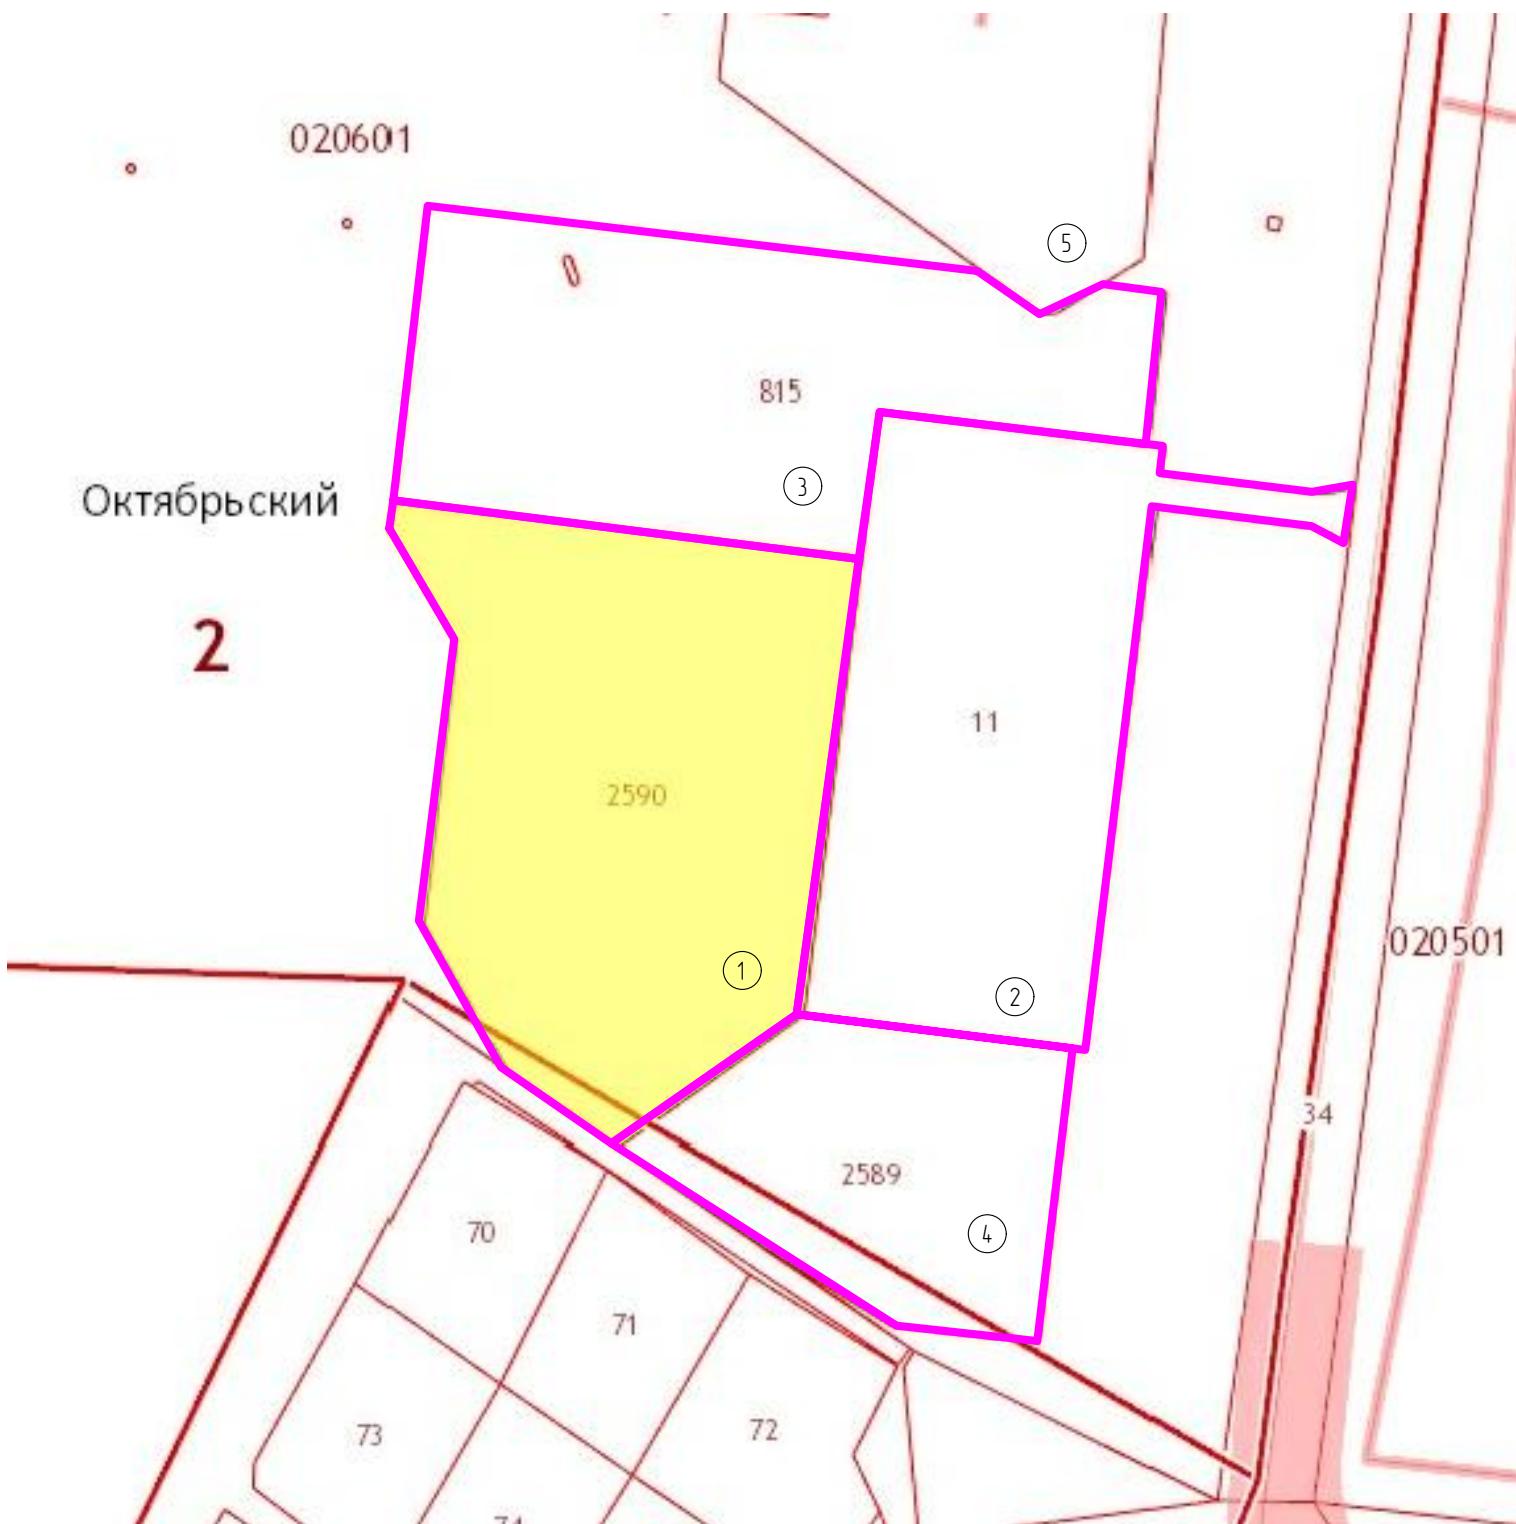

№/№	Кадастровый номер з.у. адрес	Категория земель	Вид разрешенного использования	По документам	Форма собственности	Площадь, кв.м
①	02:57:000000:2590 г.Октябрьский, мкр 28-й, в районе дома №15	земли населенных пунктов	для многоэтажной застройки	Жилые дома высотой от 6 до 8 надземных этажей включительно	частная собственность	3745,0
②	02:57:020601:11 г.Октябрьский, в 28мкр, по ул.Кортунова	земли населенных пунктов	для многоквартирной застройки	многоквартирные жилые дома	частная собственность	3119,0
③	02:57:020601:815 г.Октябрьский, в мкр 28, в 158/1	земли населенных пунктов	для многоквартирной застройки	под многоквартирные жилые дома	собственность публично-правовых образований	3084,0
④	02:57:000000:2589 г.Октябрьский, в мкр 28, в 158/2	земли населенных пунктов	для многоквартирной застройки	под многоквартирные жилые дома	собственность публично-правовых образований	1683,0
⑤	02:57:020601:119 г.Октябрьский, мкр 28, в 11	земли населенных пунктов	-	под размещение многоквартирного жилого дома	-	6205,0

УСЛОВНЫЕ ОБОЗНАЧЕНИЯ

2590 – Кадастровый номер учтённого земельного участка

— Граница участка стоящего на кадастровом учёте

— Граница сформированного земельного участка

Взам.инв.№
Подпись и дата
Инв.№ подл.

						18 - 10 - 00 - ППТ.ОБЧП		
						Корректировка проекта планировки и проекта межевания территории, ограниченной ул.Кортунова, ул.№9 и жилым домом №11 в 28 мкр. для проектирования и строительства многоэтажного жилого дома		
Изм.	Кол.уч.	№док	Лист	Подпись	Дата	Стадия	Лист	Листов
ГИП		Яминава		<i>[Signature]</i>		ППТ	2	
Н.контр		Белюсов		<i>[Signature]</i>				
Инжен.		Антонова		<i>[Signature]</i>				
						000		
						"Стройпроект"		
						г.Октябрьский		
						Схема границ зон планируемого размещения объектов капитального строительства М 1:1000		