# ЧЕРТЕЖ, ОТОБРАЖАЮЩИЙ МЕСТОПОЛОЖЕНИЕ СУЩЕСТВУЮЩИХ ОБЪЕКТОВ КАПИТАЛЬНОГО СТРОИТЕЛЬСТВА

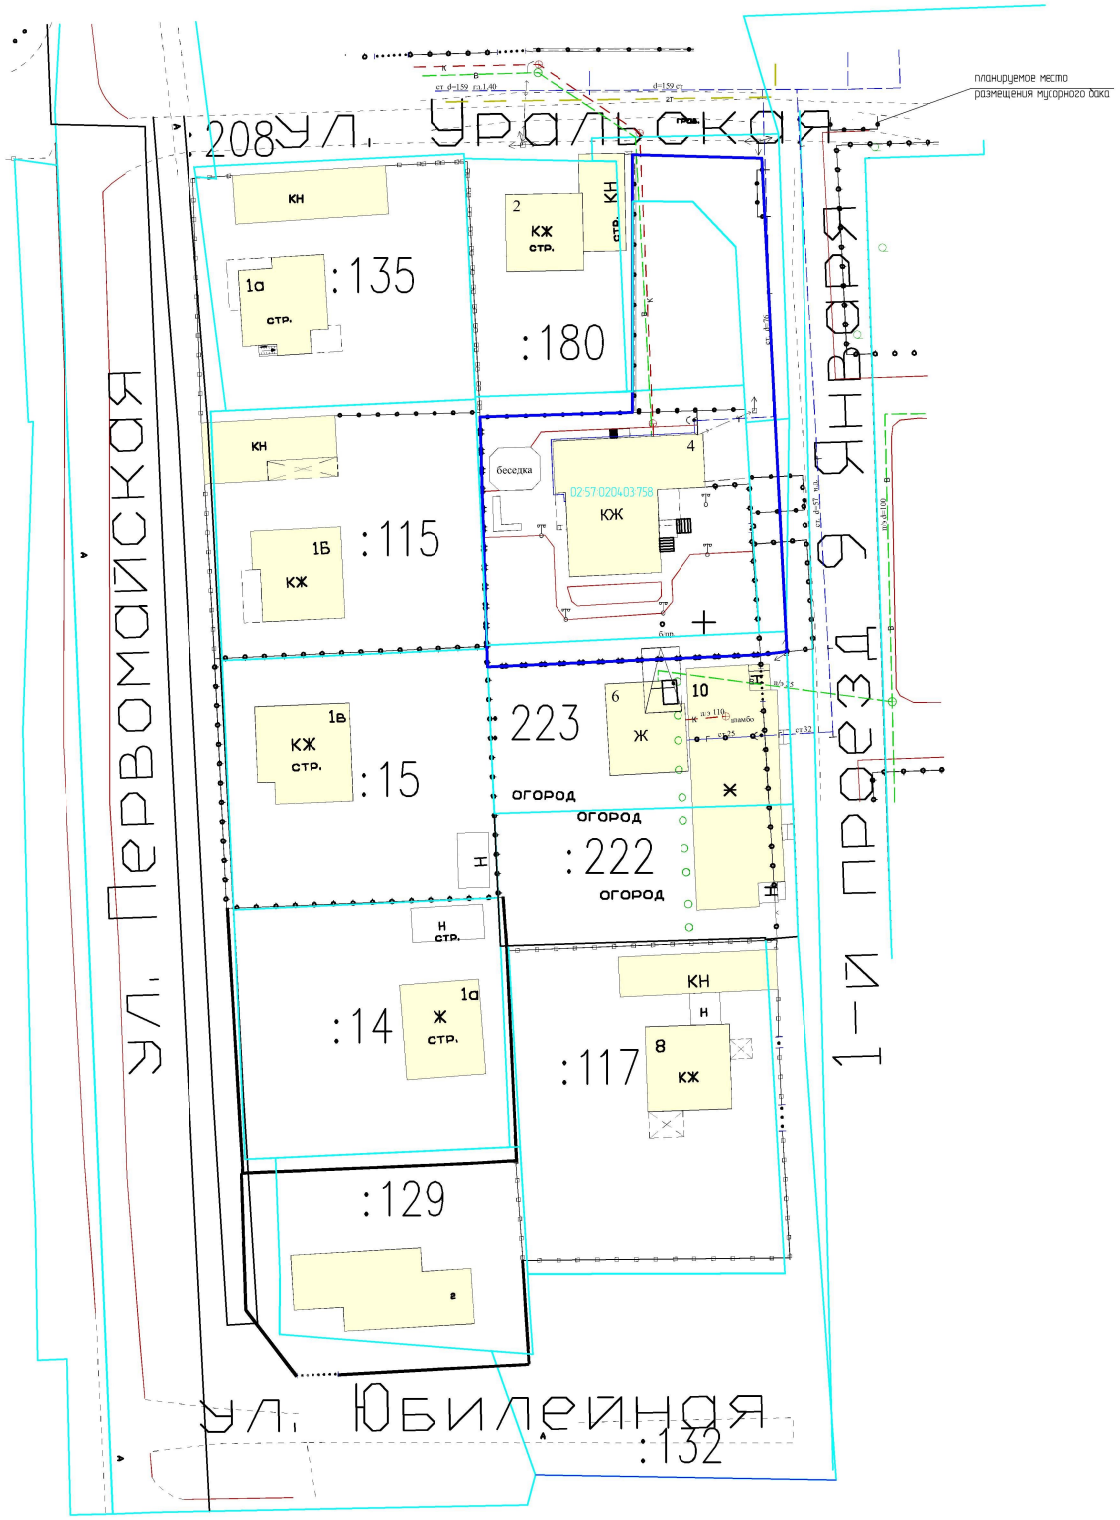


Условные обозначения

02:57:020403:758 – кадастровый номер учтенного земельного участка

– объект капитального строительства

– граница по кадастру

– проектируемая граница земельного участка

| Изм. | Колич. | Лист | №док. | Подп. | Дата |
|---|---|---|---|---|---|
| ГИП | | Галлямутдинов А.А. | | | 21.03 |
| Провер. | | Юсаев Е.А. | | | 21.03 |
| Разраб. | | Кулешова Е.А. | | | 21.03 |

022/0257-2019 ПМТ

Проект межевания территории ГО г. Октябрьский Республика Башкортостан, ограниченной ул. Первомайская, ул.Уральская, 1-й проездом 9 Января, ул.Юбилейная

| Стадия | Лист | Листов |
|---|---|---|
| ПМТ | 4 | 4 |

Чертеж, отражающий местоположение существующих объектов капитального строительства
Обосновывающая часть М 1:1000

ООО "Проектно-кадастровая служба"