ГРАНИЦЫ ИЗМЕНЯЕМЫХ(УТОЧНЯЕМЫХ) ЗЕМЕЛЬНЫХ УЧАСТКОВ

С

Ю

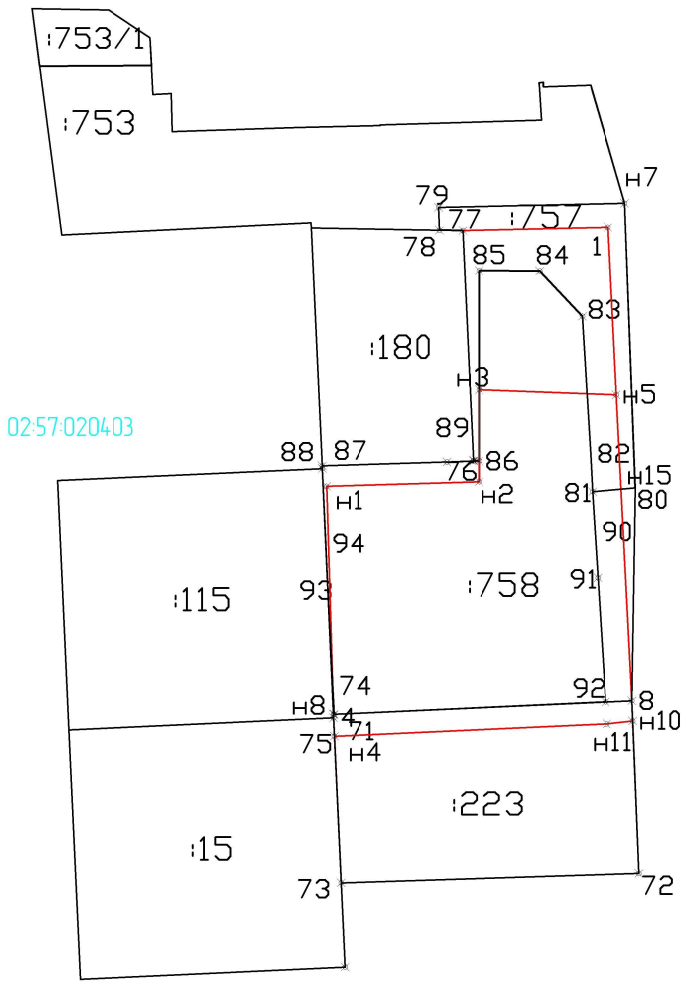

Условные обозначения

- Существующие границы, имеющиеся в ЕГРН,
- изменяемые, образованные границы,
- характерная точка границы, сведения о которой позволяют однозначно определить ее положение на местности,
- номер точки,
- кадастровый квартал
- границс кадастрового квартала
- кадастровый номер земельного участка

ТЕХНИКО-ЭКОНОМИЧЕСКИЕ ПОКАЗАТЕЛИ

Площадь земельного участка с кадастровым номером 02:57:020403:758 до уточнения границ – 1500 кв.м.
Площадь земельного участка с кадастровым номером 02:57:020403:758 после уточнения границ – 1500 кв.м.
Площадь земельного участка с кадастровым номером 02:57:57:020403:757 до уточнения границ – 421 кв.м.
Площадь земельного участка с кадастровым номером 02:57:57:020403:757 после уточнения границ – 150 кв.м.
Площадь земельного участка с кадастровым номером 02:57:57:020403:223 до уточнения границ – 892 кв.м.
Площадь земельного участка с кадастровым номером 02:5757:020403:223 после уточнения границ – 778 кв.м.

Изм.	Колич.	Лист	№док.	Подп.	Дата
ГИП		Галлямутдинов А.А.			21.03
Провер.		Юсаев Е.А.			21.03
Разраб.		Кулешова Е.А.			21.03

022/0257-2019 ПМТ

Проект межевания территории ГО г. Октябрьский Республика Башкортостан, ограниченной ул. Первомайская, ул.Уральская, 1-й проездом 9 Января, ул.Юбилейная

Стадия	Лист	Листов
ПМТ	16	20

Границы изменяемых(уточняемых) земельных участков 1:500
Основная часть

ООО "Проектно-кадастровая служба"