ГРАНИЦЫ ЗОН С ОСОБЫМИ УСЛОВИЯМИ ИСПОЛЬЗОВАНИЯ ТЕРРИТОРИИ

Ж (подзона ЖМ)

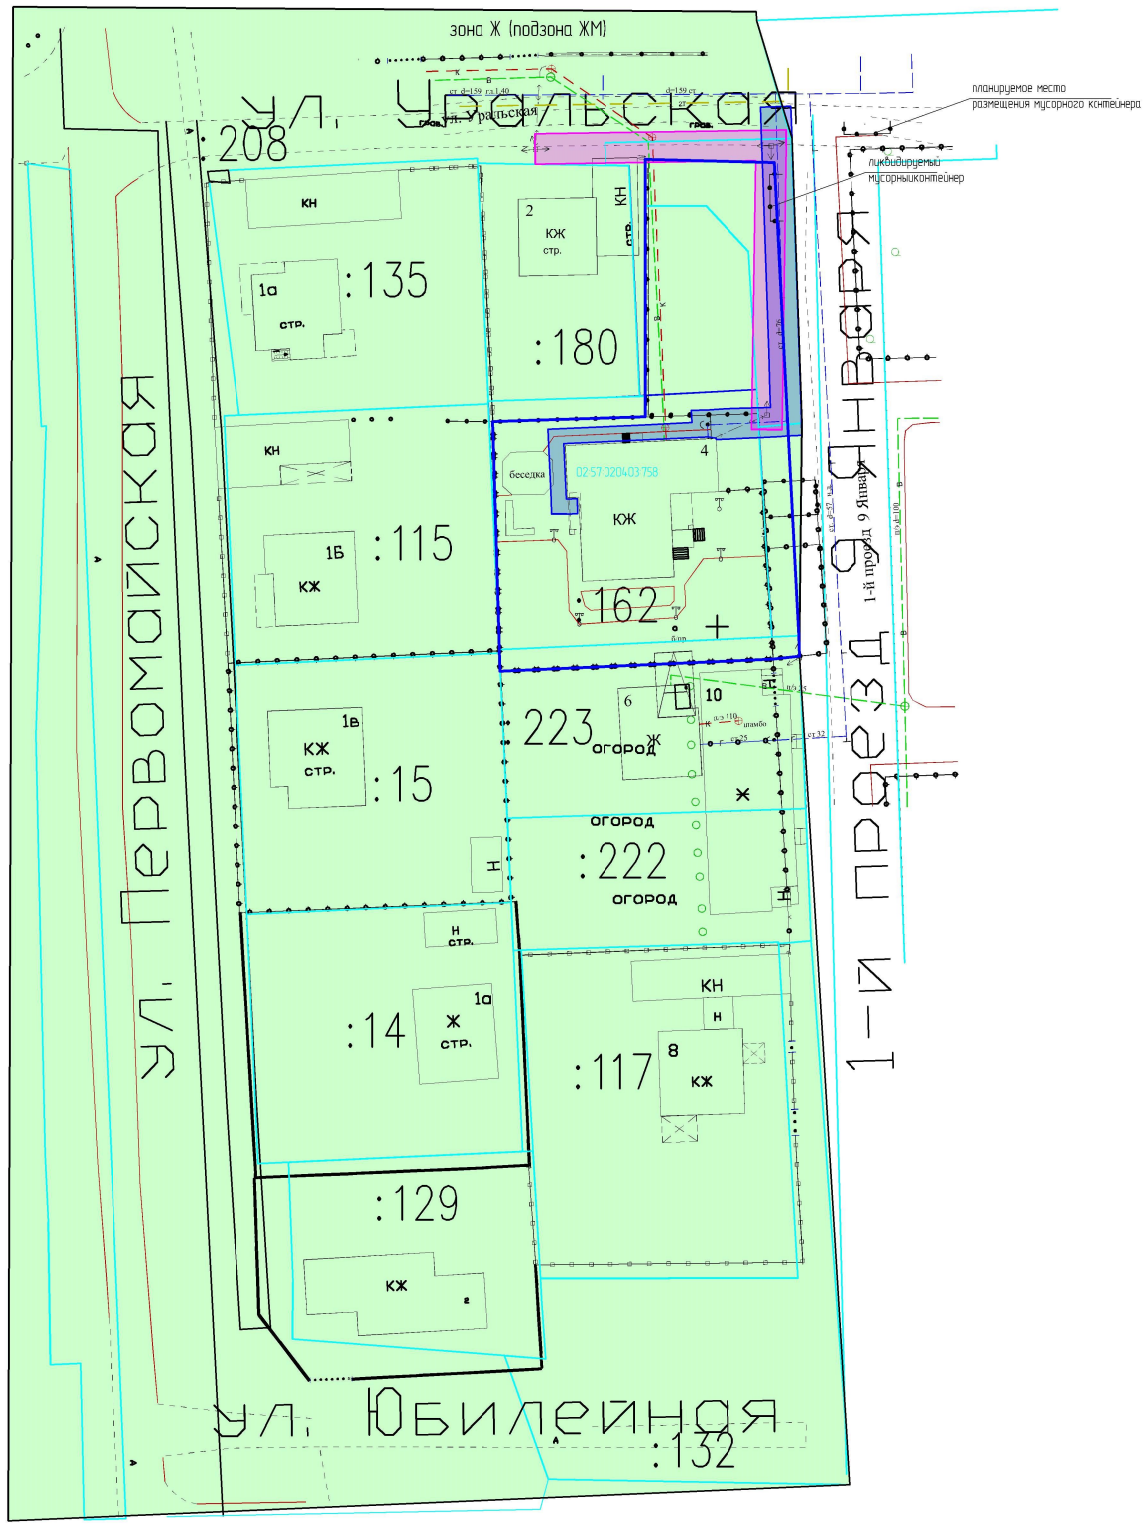

Условные обозначения

- зона Ж (подзона ЖМ)
- 02:57:020403:758 – кадастровый номер учтенного земельного участка
- проектируемая граница земельного участка
- охранная зона газопровода
- охранная зона линии ЛЭП
- граница по кадастру

зона Ж (подзона ЖМ) – градостроительная зона ЖМ (жилая малоэтажная)

					022/0257-2019 ПМТ		
					Проект межевания территории ГО г. Октябрьский Республика Башкортостан, ограниченной ул. Первомайская, ул.Уральская, 1-й проездом 9 Января, ул.Юбилейная		
Изм.	Колич.	Лист №док.	Подп.	Дата			
ГИП		Галлямутдинов А.А.		21.03		Стадия	Лист	Листов
Провер.		Юсаев Е.А.		21.03		ПМТ	3	4
Разраб.		Кулешова Е.А.		21.03				
					Границы зон с особыми условиями использования территории Обосновывающая часть М 1:1000	ООО "Проектно-кадастровая служба"		