



Свидетельство №СРО-П-179-12122012
от 31.05.2018

010-0257-2021 ПМТ

Проект межевания территории «Внесение изменений в проект м территории и проект межевания микрорайона 33 ГО г. Октябрьский РБ утвержденного постановлением администрации от 18.04.2017 №1572»

Том III. Основная часть проекта межевания территории

Состав разделов проекта межевания территории:

Том III. Основная часть проекта межевания территории

Том IV. Обосновывающая часть проекта межевания территории

Заместитель директора
ООО «Проектно-Кадастровая Служба»:



Е.А. Юсеев

г. Октябрьский, 2021 г.

№ п/п	Разделы проекта межевания	Номер страницы
1	2	3
Основная часть		
1	Исходные данные	3
2	Общие сведения о проекте межевания территории	4
3	Сведения о площади и видах разрешенного использования	5
4	Сведения об образуемых земельных участках	9
5	Сведения о частях образуемых земельных участков	33
6	Сведения о местоположении границ частей земельных участков устанавливающие публичный сервитут для доступа к размещенным объектам инженерных сетей	33
7	Этапы выполнения межевых работ	34
Чертежи межевания территории		
8	Чертеж красных линий, утвержденный в составе проекта планировки территорий с нанесенными на нем:	
9	Границ образуемых и изменяемых земельных участков, границ публичных сервитутов	

ПРОЕКТ МЕЖЕВАНИЯ ТЕРРИТОРИИ. ОСНОВНАЯ ЧАСТЬ.

Исходные данные

Перечень документов, использованных при подготовке проекта межевания

№ п/п	Наименование документа	Реквизиты документа
1	2	3
1	Кадастровый план территории	№КЧВИ-999/2020-287167 от 21.11.2020 выдано: Федеральное государственное бюджетное учреждение "Федеральная кадастровая палата Федеральной службы государственной регистрации, кадастра и картографии"
1	Выписка из ЕГРН	№99/2021/369783665 от 15.01.2021 выдано: ФГИС ЕГРН
2	Выписка из ЕГРН	№99/2021/369781077 от 15.01.2021 выдано: ФГИС ЕГРН
3	Выписка из ЕГРН	№99/2021/369780387 от 15.01.2021 выдано: ФГИС ЕГРН
4	Выписка из ЕГРН	№99/2021/369780388 от 15.01.2021 выдано: ФГИС ЕГРН
5	Выписка из ЕГРН	№99/2021/369779627 от 15.01.2021 выдано: ФГИС ЕГРН
6	Выписка из ЕГРН	№99/2021/369778568 от 15.01.2021 выдано: ФГИС ЕГРН
7	Выписка из ЕГРН	№99/2021/369779628 от 15.01.2021 выдано: ФГИС ЕГРН
8	Выписка из ЕГРН	№99/2021/369780453 от 15.01.2021 выдано: ФГИС ЕГРН
9	Выписка из ЕГРН	№99/2021/369781662 от 15.01.2021 выдано: ФГИС ЕГРН
10	Выписка из ЕГРН	№99/2021/369777115 от 15.01.2021 выдано: ФГИС ЕГРН
11	Выписка из ЕГРН	№99/2021/369779152 от 15.01.2021 выдано: ФГИС ЕГРН
12	Выписка из ЕГРН	№99/2021/369780919 от 15.01.2021 выдано: ФГИС ЕГРН
13	Выписка из ЕГРН	№99/2021/369781081 от 15.01.2021 выдано: ФГИС ЕГРН
14	Выписка из ЕГРН	№99/2021/369778360 от 15.01.2021 выдано: ФГИС ЕГРН
15	Выписка из ЕГРН	№99/2021/369778976 от 15.01.2021 выдано: ФГИС ЕГРН
16	Выписка из ЕГРН	№99/2021/369778472 от 15.01.2021 выдано: ФГИС ЕГРН
17	Выписка из ЕГРН	№99/2021/369778479 от 15.01.2021 выдано: ФГИС ЕГРН
18	Выписка из ЕГРН	№99/2021/369780306 от 15.01.2021 выдано: ФГИС ЕГРН
19	Выписка из ЕГРН	№99/2021/369777938 от 15.01.2021 выдано: ФГИС ЕГРН
20	Выписка из ЕГРН	№99/2021/369781646 от 15.01.2021 выдано: ФГИС ЕГРН
21	Выписка из ЕГРН	№99/2021/369783026 от 15.01.2021 выдано: ФГИС ЕГРН
22	Выписка из ЕГРН	№99/2021/369779725 от 15.01.2021 выдано: ФГИС ЕГРН
23	Выписка из ЕГРН	№99/2021/369782255 от 15.01.2021 выдано: ФГИС ЕГРН
24	Выписка из ЕГРН	№99/2021/369782957 от 15.01.2021 выдано: ФГИС ЕГРН
25	Выписка из ЕГРН	№99/2021/369783272 от 15.01.2021 выдано: ФГИС ЕГРН
26	Выписка из ЕГРН	№99/2021/369777857 от 15.01.2021 выдано: ФГИС ЕГРН
27	Выписка из ЕГРН	№99/2021/369782223 от 15.01.2021 выдано: ФГИС ЕГРН
28	Выписка из ЕГРН	№99/2021/369782225 от 15.01.2021 выдано: ФГИС ЕГРН
29	Выписка из ЕГРН	№99/2021/369777756 от 15.01.2021 выдано: ФГИС ЕГРН
30	Выписка из ЕГРН	№99/2021/369781664 от 15.01.2021 выдано: ФГИС ЕГРН
31	Выписка из ЕГРН	№99/2021/369783845 от 15.01.2021 выдано: ФГИС ЕГРН
32	Выписка из ЕГРН	№99/2021/369778572 от 15.01.2021 выдано: ФГИС ЕГРН
33	Выписка из ЕГРН	№99/2021/369783174 от 15.01.2021 выдано: ФГИС ЕГРН
34	Выписка из ЕГРН	№99/2021/369782209 от 15.01.2021 выдано: ФГИС ЕГРН
35	Выписка из ЕГРН	№99/2021/369780920 от 15.01.2021 выдано: ФГИС ЕГРН
36	Выписка из ЕГРН	№99/2021/369779085 от 15.01.2021 выдано: ФГИС ЕГРН
37	Выписка из ЕГРН	№99/2021/369782254 от 15.01.2021 выдано: ФГИС ЕГРН
38	Выписка из ЕГРН	№99/2021/369782258 от 15.01.2021 выдано: ФГИС ЕГРН

ПРОЕКТ МЕЖЕВАНИЯ ТЕРРИТОРИИ. ОСНОВНАЯ ЧАСТЬ.**Общие сведения о проекте межевания**

Проект межевания подготовлен в результате выполнения кадастровых работ в связи с:

Образованием 74 (семидесяти четырех) земельных участков в результате перераспределения образуемых земельных участков со смежными и методом исправления реестровых ошибок. Также проектом межевания территории предусмотрено изменение разрешенного использования вновь образуемых и исходных земельных участков.

Цель работ:

Образование 74 (семидесяти четырех) земельных участков. Изменение разрешенного использования вновь образуемых и исходных земельных участков.

Сведения о заказчике кадастровых работ:

Арсланов Марат Хамитович

(фамилия, имя, отчество (при наличии отчества) физического лица, страховой номер индивидуального лицевого счета (при наличии), полное наименование юридического лица, органа государственной власти, органа местного самоуправления, иностранного юридического лица с указанием страны его регистрации (инкорпорации))

Сведения об исполнителе:

Сокращенное наименование юридического лица, ООО "Проектно-кадастровая служба",

Фамилия, имя, отчество директора (последнее - при наличии) Зайнуллина Алия Рафиковна

Фамилия, имя, отчество исполнителя (последнее - при наличии) Юсеев Евгений Анатольевич

Контактный телефон 8(347)299-15-80

Почтовый адрес и адрес электронной почты, по которым осуществляется связь 452607 Республика Башкортостан г. Октябрьский, ул. Герцена 32, 70пс, а/я№62, mail-pks@mail.ru

Дата подготовки «09» февраля 2021г.

Пояснительная записка:

Подготовка проекта межевания территории осуществляется в составе проекта планировки территории. Проектом межевания территории предусматривается образование земельных участков с условными номерами: 3У1 - 3У74.

ПРОЕКТ МЕЖЕВАНИЯ ТЕРРИТОРИИ. ОСНОВНАЯ ЧАСТЬ.

Сведения о площади и видах разрешенного использования образуемых земельных участков

Виды разрешенного использования образуемых земельных участков

№ п/п	Условный кадастровый номер или обозначение земельного участка	Вид разрешенного использования (Разрешенный-Р; Условный-У)(Тер. зона)
1	2	3
1	:3У1	12.0.1 Улично-дорожная сеть (У)(ЖВ)
2	:3У2	2.7 Обслуживание жилой застройки(размещение объектов с кодами 3.1, 3.2, 3.3, 3.4.1, 3.5.1, 3.6, 3.7, 3.10.1, 4.1, 4.4, 4.6, 5.1.2, 5.1.3) (Р)(ЖВ)
3	:3У3	2.1 Для индивидуального жилищного строительства (Р)(ЖМ)
4	:3У4	2.1 Для индивидуального жилищного строительства (Р)(ЖМ)
5	:3У5	2.1 Для индивидуального жилищного строительства (Р)(ЖМ)
6	:3У6	2.1 Для индивидуального жилищного строительства (Р)(ЖМ)
7	:3У7	2.1 Для индивидуального жилищного строительства (Р)(ЖМ)
8	:3У8	2.1 Для индивидуального жилищного строительства (Р)(ЖМ)
9	:3У9	2.1 Для индивидуального жилищного строительства (Р)(ЖМ)
10	:3У10	12.0.1 Улично-дорожная сеть (Р)(ЖМ)
11	:3У11	2.1 Для индивидуального жилищного строительства (Р)(ЖМ)
12	:3У12	2.1 Для индивидуального жилищного строительства (Р)(ЖМ)
13	:3У13	2.1 Для индивидуального жилищного строительства (Р)(ЖМ)
14	:3У14	2.1 Для индивидуального жилищного строительства (Р)(ЖМ)
15	:3У15	2.1 Для индивидуального жилищного строительства (Р)(ЖМ)
16	:3У16	2.1 Для индивидуального жилищного строительства (Р)(ЖМ)
17	:3У17	2.1 Для индивидуального жилищного строительства (Р)(ЖМ)
18	:3У18	2.1 Для индивидуального жилищного строительства (Р)(ЖМ)
19	:3У19	2.1 Для индивидуального жилищного строительства (Р)(ЖМ)
20	:3У20	2.1 Для индивидуального жилищного строительства (Р)(ЖМ)
21	:3У21	2.1 Для индивидуального жилищного строительства (Р)(ЖМ)
22	:3У22	2.1 Для индивидуального жилищного строительства (Р)(ЖМ)
23	:3У23	2.1 Для индивидуального жилищного строительства (Р)(ЖМ)
24	:3У24	2.6 Многоэтажная жилая застройка (высотная застройка) (Р)(ЖВ)
25	:3У25	12.0.1 Улично-дорожная сеть (У)(ЖВ)
26	:3У26	5.1 Спорт (Р)(ОД)
27	:3У27	3.1 Коммунальное обслуживание (Р)(ЖВ)
28	:3У28	12.0 Земельные участки (территории) общего пользования (У)(ЖВ)
29	:3У29	3.1 Коммунальное обслуживание (У)(ОД)
30	:3У30	2.1 Для индивидуального жилищного строительства (Р)(ЖМ)
31	:3У31	2.1 Для индивидуального жилищного строительства (Р)(ЖМ)
32	:3У32	2.1 Для индивидуального жилищного строительства (Р)(ЖМ)
33	:3У33	2.1 Для индивидуального жилищного строительства (Р)(ЖМ)
34	:3У34	2.1 Для индивидуального жилищного строительства (Р)(ЖМ)
35	:3У35	2.1 Для индивидуального жилищного строительства (Р)(ЖМ)
36	:3У36	2.1 Для индивидуального жилищного строительства (Р)(ЖМ)
37	:3У37	2.1 Для индивидуального жилищного строительства (Р)(ЖМ)
38	:3У38	2.1 Для индивидуального жилищного строительства (Р)(ЖМ)
39	:3У39	2.1 Для индивидуального жилищного строительства (Р)(ЖМ)
40	:3У40	2.1 Для индивидуального жилищного строительства (Р)(ЖМ)
41	:3У41	2.1 Для индивидуального жилищного строительства (Р)(ЖМ)
42	:3У42	2.1 Для индивидуального жилищного строительства (Р)(ЖМ)
43	:3У43	2.1 Для индивидуального жилищного строительства (Р)(ЖМ)

ПРОЕКТ МЕЖЕВАНИЯ ТЕРРИТОРИИ. ОСНОВНАЯ ЧАСТЬ.

Сведения о площади и видах разрешенного использования образуемых земельных участков

44	:3У44	2.1 Для индивидуального жилищного строительства (ИЖС)
45	:3У45	2.1 Для индивидуального жилищного строительства (ИЖС)
46	:3У46	2.1 Для индивидуального жилищного строительства (ИЖС)
47	:3У47	2.1 Для индивидуального жилищного строительства (ИЖС)
48	:3У48	2.1 Для индивидуального жилищного строительства (ИЖС)
49	:3У49	2.1 Для индивидуального жилищного строительства (ИЖС)
50	:3У50	2.1 Для индивидуального жилищного строительства (ИЖС)
51	:3У51	2.1 Для индивидуального жилищного строительства (ИЖС)
52	:3У52	2.1 Для индивидуального жилищного строительства (ИЖС)
53	:3У53	2.1 Для индивидуального жилищного строительства (ИЖС)
54	:3У54	2.1 Для индивидуального жилищного строительства (ИЖС)
55	:3У55	2.1 Для индивидуального жилищного строительства (ИЖС)
56	:3У56	3.6.2 Парки культуры и отдыха (УОД)
57	:3У57	2.6 Многоэтажная жилая застройка (высотная застройка) (ИЖВ)
58	:3У58	12.0.1 Улично-дорожная сеть (УД)
59	:3У59	2.6 Многоэтажная жилая застройка (высотная застройка) (ИЖВ)
60	:3У60	2.1 Для индивидуального жилищного строительства (ИЖС)
61	:3У61	2.1 Для индивидуального жилищного строительства (ИЖС)
62	:3У62	2.1 Для индивидуального жилищного строительства (ИЖС)
63	:3У63	2.1 Для индивидуального жилищного строительства (ИЖС)
64	:3У64	2.1 Для индивидуального жилищного строительства (ИЖС)
65	:3У65	2.1 Для индивидуального жилищного строительства (ИЖС)
66	:3У66	2.1 Для индивидуального жилищного строительства (ИЖС)
67	:3У67	2.1 Для индивидуального жилищного строительства (ИЖС)
68	:3У68	2.1 Для индивидуального жилищного строительства (ИЖС)
69	:3У69	2.1 Для индивидуального жилищного строительства (ИЖС)
70	:3У70	2.1 Для индивидуального жилищного строительства (ИЖС)
71	:3У71	2.1 Для индивидуального жилищного строительства (ИЖС)
72	:3У72	2.1 Для индивидуального жилищного строительства (ИЖС)
73	:3У73	2.1 Для индивидуального жилищного строительства (ИЖС)
74	:3У74	12.0.1 Улично-дорожная сеть (ИОПТ)

Адреса образуемых земельных участков

№ п/п	Условный кадастровый номер или обозначение земельного участка	Адреса земельных участков
1	2	3
1	:3У1	Республика Башкортостан, ГО г. Октябрьский, г. Октябрьский, ул. Радостная
2	:3У2	Республика Башкортостан, ГО г. Октябрьский, г. Октябрьский, ул. Радостная, уч. 1
3	:3У3	Республика Башкортостан, ГО г. Октябрьский, г. Октябрьский, ул. Радостная, уч. 7
4	:3У4	Республика Башкортостан, ГО г. Октябрьский, г. Октябрьский, ул. Крымская, уч. 2
5	:3У5	Республика Башкортостан, ГО г. Октябрьский, г. Октябрьский, ул. Радостная, уч. 9
6	:3У6	Республика Башкортостан, ГО г. Октябрьский, г. Октябрьский, ул. Крымская, уч. 4
7	:3У7	Республика Башкортостан, ГО г. Октябрьский, г. Октябрьский, ул. Радостная, уч. 11
8	:3У8	Республика Башкортостан, ГО г. Октябрьский, г. Октябрьский, ул. Радостная, уч. 13
9	:3У9	Республика Башкортостан, ГО г. Октябрьский, г. Октябрьский, ул. Радостная, уч. 15
10	:3У10	Республика Башкортостан, ГО г. Октябрьский, г. Октябрьский, ул. Радостная, уч. Крымская
11	:3У11	Республика Башкортостан, ГО г. Октябрьский, г. Октябрьский, ул. Крымская, уч. 6
12	:3У12	Республика Башкортостан, ГО г. Октябрьский, г. Октябрьский, ул. Крымская, уч. 8

ПРОЕКТ МЕЖЕВАНИЯ ТЕРРИТОРИИ. ОСНОВНАЯ ЧАСТЬ.

Сведения о площади и видах разрешенного использования образуемых земельных участков

65	:3У65	Республика Башкортостан, ГО г. Октябрьский, г. Октябрьский, ул. Радостная, уч. 55
66	:3У66	Республика Башкортостан, ГО г. Октябрьский, г. Октябрьский, ул. Крымская, уч. 54
67	:3У67	Республика Башкортостан, ГО г. Октябрьский, г. Октябрьский, ул. Радостная, уч. 57
68	:3У68	Республика Башкортостан, ГО г. Октябрьский, г. Октябрьский, ул. Крымская, уч. 56
69	:3У69	Республика Башкортостан, ГО г. Октябрьский, г. Октябрьский, ул. Радостная, уч. 59
70	:3У70	Республика Башкортостан, ГО г. Октябрьский, г. Октябрьский, ул. Крымская, уч. 58
71	:3У71	Республика Башкортостан, ГО г. Октябрьский, г. Октябрьский, ул. Радостная, уч. 61
72	:3У72	Республика Башкортостан, ГО г. Октябрьский, г. Октябрьский, ул. Крымская, уч. 60
73	:3У73	Республика Башкортостан, ГО г. Октябрьский, г. Октябрьский, ул. Радостная, уч. 63
74	:3У74	Республика Башкортостан, ГО г. Октябрьский, г. Октябрьский, 33 мкр.

Площадь образуемых земельных участков и способы их образования

№ п/п	Кадастровый номер или обозначение земельного участка	Площадь (P), м ²	Способ образования
1	2	3	4
1	:3У1	4310	Перераспределение земельного участка 02:57:020605:1242 и земель общего пользования
2	:3У2	13274	Образованием из земель общего пользования.
3	:3У3	787	Образованием из земель общего пользования
4	:3У4	650	Образованием из земель общего пользования
5	:3У5	721	Образованием из земель общего пользования
6	:3У6	675	Образованием из земель общего пользования.
7	:3У7	675	Образованием из земель общего пользования
8	:3У8	676	Образованием из земель общего пользования
9	:3У9	676	Образованием из земель общего пользования
10	:3У10	34057	Образованием из земель общего пользования
11	:3У11	676	Образованием из земель общего пользования
12	:3У12	676	Образованием из земель общего пользования
13	:3У13	677	Образованием из земель общего пользования
14	:3У14	677	Образованием из земель общего пользования
15	:3У15	676	Образованием из земель общего пользования
16	:3У16	677	Образованием из земель общего пользования
17	:3У17	676	Образованием из земель общего пользования
18	:3У18	677	Образованием из земель общего пользования
19	:3У19	675	Образованием из земель общего пользования
20	:3У20	677	Образованием из земель общего пользования
21	:3У21	675	Образованием из земель общего пользования
22	:3У22	677	Образованием из земель общего пользования.
23	:3У23	675	Образованием из земель общего пользования
24	:3У24	9543	В результате раздела с сохранением в измененных границах земельного участка 02:57:020606:1037
25	:3У25	3901	Перераспределение земельных участков 02:57:000000:3936, 02:57:020606:1191, 02:57:020606:1198, и земель общего пользования.
26	:3У26	29362	Уточнение земельного участка 02:57:020606:294
27	:3У27	68	В результате раздела с сохранением в измененных границах земельного участка 02:57:020606:1037
28	:3У28	8212	Перераспределение земельных участков 02:57:000000:3936, и земель общего пользования
29	:3У29	341	Раздел земельного участка, 02:57:020606:294 или образование из земель общего пользования
30	:3У30	677	Образованием из земель общего пользования
31	:3У31	675	Образованием из земель общего пользования.
32	:3У32	677	Образованием из земель общего пользования
33	:3У33	674	Образованием из земель общего пользования
34	:3У34	677	Образованием из земель общего пользования

ПРОЕКТ МЕЖЕВАНИЯ ТЕРРИТОРИИ. ОСНОВНАЯ ЧАСТЬ.

Сведения о площади и видах разрешенного использования образуемых земельных участков

35	:3935	674	Образованием из земель общего пользования
36	:3936	677	Образованием из земель общего пользования
37	:3937	674	Образованием из земель общего пользования
38	:3938	674	Образованием из земель общего пользования
39	:3939	673	Образованием из земель общего пользования
40	:3940	673	Образованием из земель общего пользования
41	:3941	673	Образованием из земель общего пользования
42	:3942	677	Образованием из земель общего пользования
43	:3943	677	Образованием из земель общего пользования
44	:3944	677	Образованием из земель общего пользования
45	:3945	627	Образованием из земель общего пользования.
46	:3946	636	Образованием из земель общего пользования.
47	:3947	707	Образованием из земель общего пользования.
48	:3948	622	Образованием из земель общего пользования
49	:3949	622	Образованием из земель общего пользования
50	:3950	622	Образованием из земель общего пользования
51	:3951	622	Образованием из земель общего пользования
52	:3952	622	Образованием из земель общего пользования
53	:3953	622	Образованием из земель общего пользования.
54	:3954	622	Образованием из земель общего пользования
55	:3955	622	Образованием из земель общего пользования
56	:3956	76417	Перераспределение земельных участков 02:57:050508:169, 02:57:050508:171, и земель общего пользования.
57	:3957	11385	Перераспределение земельных участков 02:57:000000:3936, 02:57:020606:1191 и земель общего пользования.
58	:3958	4561	Перераспределение земельных участков 02:57:000000:3936и земель общего пользования. или образованием из земель общего пользования
59	:3959	11151	Перераспределение земельных участков 02:57:000000:3936, 02:57:020606:1198 и земель общего пользования.
60	:3960	622	Образованием из земель общего пользования
61	:3961	622	Образованием из земель общего пользования
62	:3962	622	Образованием из земель общего пользования
63	:3963	622	Образованием из земель общего пользования
64	:3964	622	Образованием из земель общего пользования
65	:3965	622	Образованием из земель общего пользования
66	:3966	622	Образованием из земель общего пользования
67	:3967	622	Образованием из земель общего пользования
68	:3968	622	Образованием из земель общего пользования
69	:3969	622	Образованием из земель общего пользования
70	:3970	622	Образованием из земель общего пользования
71	:3971	622	Образованием из земель общего пользования
72	:3972	623	Образованием из земель общего пользования
73	:3973	622	Образованием из земель общего пользования
74	:3974	83163	Перераспределение земельных участков 02:57:000000:3936и земель общего пользования. или образованием из земель общего пользования

ПРОЕКТ МЕЖЕВАНИЯ ТЕРРИТОРИИ. ОСНОВНАЯ ЧАСТЬ.

Сведения об образуемых земельных участках

Сведения о характерных точках границ образуемых земельных участков

1. Сведения о характерных точках границ образуемых земельных участков

Обозначение земельного участка :ЗУ1

Зона «ЖВ»

Обозначение характерных точек границ	Координаты, м		Средняя квадратическая погрешность положения характерной точки (M _p), м	Описание закрепления точки
	X	Y		
1	2	3	4	5
н1	630587,50	1201275,36	0,10	—
н2	630619,13	1201275,76	0,10	—
н3	630622,00	1201275,93	0,10	—
н4	630618,55	1201300,77	0,10	—
н5	630617,69	1201300,71	0,10	—
н6	630588,31	1201300,34	0,10	—
н7	630559,02	1201302,62	0,10	—
н8	630530,04	1201307,51	0,10	—
н9	630501,63	1201314,99	0,10	—
н10	630474,00	1201324,99	0,10	—
н11	630448,77	1201336,74	0,10	—
н12	630456,91	1201305,11	0,10	—
н13	630464,44	1201301,89	0,10	—
н14	630494,18	1201291,13	0,10	—
н15	630524,77	1201283,07	0,10	—
н16	630555,96	1201277,80	0,10	—
н1	630587,50	1201275,36	0,10	—

Обозначение земельного участка :ЗУ2

Зона «ЖВ»

Обозначение характерных точек границ	Координаты, м		Средняя квадратическая погрешность положения характерной точки (M _p), м	Описание закрепления точки
	X	Y		
1	2	3	4	5
н6	630588,31	1201300,34	0,10	—
н5	630617,69	1201300,71	0,10	—
н4	630618,55	1201300,77	0,10	—
н74	630612,64	1201324,35	0,10	—
н75	630598,74	1201367,01	0,10	—
н76	630585,92	1201396,91	0,10	—
н77	630567,10	1201383,11	0,10	—
н78	630563,27	1201380,75	0,10	—
н79	630559,24	1201378,74	0,10	—
н80	630555,06	1201377,10	0,10	—
н81	630550,74	1201375,85	0,10	—
н82	630546,32	1201374,99	0,10	—
н83	630541,85	1201374,53	0,10	—
н84	630537,35	1201374,47	0,10	—
н85	630532,87	1201374,82	0,10	—
н86	630528,43	1201375,57	0,10	—
н87	630524,08	1201376,71	0,10	—

ПРОЕКТ МЕЖЕВАНИЯ ТЕРРИТОРИИ. ОСНОВНАЯ ЧАСТЬ.

Сведения об образуемых земельных участках

н88	630519,85	1201378,24	0,10	–
н89	630515,77	1201380,15	0,10	–
н90	630511,89	1201382,41	0,10	–
н91	630508,22	1201385,02	0,10	–
н92	630506,15	1201386,73	0,10	–
н93	630442,27	1201442,31	0,10	–
н94	630438,76	1201438,28	0,10	–
н95	630448,74	1201336,80	0,10	–
н10	630474,00	1201324,99	0,10	–
н9	630501,63	1201314,99	0,10	–
н8	630530,04	1201307,51	0,10	–
н7	630559,02	1201302,62	0,10	–
н6	630588,31	1201300,34	0,10	–

Обозначение земельного участка :ЗУ3

Зона «ЖМ»

Обозначение характерных точек границ	Координаты, м		Средняя квадратическая погрешность положения характерной точки (M _п), м	Описание закрепления точки
	X	Y		
1	2	3	4	5
н38	630427,49	1201348,82	0,10	–
н39	630423,35	1201390,77	0,10	–
н40	630414,30	1201396,40	0,10	–
н41	630396,59	1201367,98	0,10	–
н38	630427,49	1201348,82	0,10	–

Обозначение земельного участка :ЗУ4

Зона «ЖМ»

Обозначение характерных точек границ	Координаты, м		Средняя квадратическая погрешность положения характерной точки (M _п), м	Описание закрепления точки
	X	Y		
1	2	3	4	5
н39	630423,35	1201390,77	0,10	–
н52	630419,21	1201432,77	0,10	–
н27	630413,62	1201436,24	0,10	–
н26	630395,98	1201407,76	0,10	–
н40	630414,30	1201396,40	0,10	–
н39	630423,35	1201390,77	0,10	–

Обозначение земельного участка :ЗУ5

Зона «ЖМ»

Обозначение характерных точек границ	Координаты, м		Средняя квадратическая погрешность положения характерной точки (M _п), м	Описание закрепления точки
	X	Y		
1	2	3	4	5
н41	630396,59	1201367,98	0,10	–
н40	630414,30	1201396,40	0,10	–
н26	630395,98	1201407,76	0,10	–
н54	630378,31	1201379,32	0,10	–
н41	630396,59	1201367,98	0,10	–

ПРОЕКТ МЕЖЕВАНИЯ ТЕРРИТОРИИ. ОСНОВНАЯ ЧАСТЬ.

Сведения об образуемых земельных участках

Обозначение земельного участка :ЗУ6

Зона «ЖМ»

Обозначение характерных точек границ	Координаты, м		Средняя квадратическая погрешность положения характерной точки (M _p), м	Описание закрепления точки
	X	Y		
1	2	3	4	5
н26	630395,98	1201407,76	0,10	—
н27	630413,62	1201436,24	0,10	—
н28	630396,52	1201446,84	0,10	—
н29	630378,85	1201418,38	0,10	—
н26	630395,98	1201407,76	0,10	—

Обозначение земельного участка :ЗУ7

Зона «ЖМ»

Обозначение характерных точек границ	Координаты, м		Средняя квадратическая погрешность положения характерной точки (M _p), м	Описание закрепления точки
	X	Y		
1	2	3	4	5
н54	630378,31	1201379,32	0,10	—
н26	630395,98	1201407,76	0,10	—
н29	630378,85	1201418,38	0,10	—
н55	630361,17	1201389,96	0,10	—
н54	630378,31	1201379,32	0,10	—

Обозначение земельного участка :ЗУ8

Зона «ЖМ»

Обозначение характерных точек границ	Координаты, м		Средняя квадратическая погрешность положения характерной точки (M _p), м	Описание закрепления точки
	X	Y		
1	2	3	4	5
н55	630361,17	1201389,96	0,10	—
н29	630378,85	1201418,38	0,10	—
н64	630361,67	1201429,02	0,10	—
н71	630344,02	1201400,60	0,10	—
н55	630361,17	1201389,96	0,10	—

Обозначение земельного участка :ЗУ9

Зона «ЖМ»

Обозначение характерных точек границ	Координаты, м		Средняя квадратическая погрешность положения характерной точки (M _p), м	Описание закрепления точки
	X	Y		
1	2	3	4	5
н71	630344,02	1201400,60	0,10	—
н64	630361,67	1201429,02	0,10	—
н73	630344,51	1201439,65	0,10	—
н96	630326,85	1201411,25	0,10	—
н71	630344,02	1201400,60	0,10	—

Обозначение земельного участка :ЗУ10

Зона «ЖМ»

Обозначение характерных точек границ	Координаты, м		Средняя квадратическая погрешность положения характерной точки (M _p), м	Описание закрепления точки
	X	Y		
1	2	3	4	5
н12	630456,91	1201305,11	0,10	—

ПРОЕКТ МЕЖЕВАНИЯ ТЕРРИТОРИИ. ОСНОВНАЯ ЧАСТЬ.

Сведения об образуемых земельных участках

н11	630448,77	1201336,74	0,10	—
н95	630448,74	1201336,80	0,10	—
н94	630438,76	1201438,28	0,10	—
н159	630135,35	1201626,72	0,10	—
н251	630070,79	1201626,61	0,10	—
н158	629826,56	1201627,74	0,10	—
н252	629826,56	1201552,73	0,10	—
н253	629826,63	1201527,73	0,10	—
н254	630077,07	1201526,90	0,10	—
н255	630095,23	1201500,11	0,10	—
н256	630135,50	1201500,09	0,10	—
н257	630176,04	1201475,41	0,10	—
н258	630191,37	1201465,90	0,10	—
н259	630272,39	1201415,61	0,10	—
н260	630288,43	1201357,56	0,10	—
н261	630365,72	1201357,69	0,10	—
н262	630430,57	1201317,44	0,10	—
н12	630456,91	1201305,11	0,10	—
н203	630083,96	1201551,87	0,10	—
н263	630083,96	1201551,87	0,10	—
н199	630102,55	1201581,82	0,10	—
н200	630121,12	1201611,77	0,10	—
н201	630090,94	1201611,87	0,10	—
н206	630069,73	1201611,94	0,10	—
н209	630048,99	1201612,00	0,10	—
н212	630028,25	1201612,07	0,10	—
н215	630007,51	1201612,14	0,10	—
н218	629986,77	1201612,21	0,10	—
н221	629966,03	1201612,28	0,10	—
н224	629945,29	1201612,35	0,10	—
н227	629924,55	1201612,42	0,10	—
н230	629903,81	1201612,48	0,10	—
н233	629883,07	1201612,55	0,10	—
н236	629862,33	1201612,62	0,10	—
н239	629841,56	1201612,69	0,10	—
н264	629841,56	1201582,68	0,10	—
н237	629841,56	1201582,68	0,10	—
н265	629841,56	1201552,69	0,10	—
н238	629841,56	1201552,68	0,10	—
н203	630083,96	1201551,87	0,10	—
н38	630427,49	1201348,82	0,10	—
н52	630419,21	1201432,77	0,10	—
н27	630413,62	1201436,24	0,10	—
н28	630396,52	1201446,84	0,10	—
н63	630379,36	1201457,46	0,10	—
н72	630362,19	1201468,11	0,10	—
н160	630345,01	1201478,75	0,10	—
н163	630327,83	1201489,39	0,10	—
н166	630310,66	1201500,04	0,10	—
н169	630293,48	1201510,68	0,10	—

ПРОЕКТ МЕЖЕВАНИЯ ТЕРРИТОРИИ. ОСНОВНАЯ ЧАСТЬ.

Сведения об образуемых земельных участках

н172	630276,30	1201521,32	0,10	—
н175	630259,12	1201531,97	0,10	—
н178	630241,95	1201542,61	0,10	—
н181	630224,77	1201553,25	0,10	—
н184	630207,59	1201563,89	0,10	—
н187	630190,42	1201574,54	0,10	—
н190	630173,24	1201585,18	0,10	—
н193	630156,06	1201595,82	0,10	—
н196	630138,89	1201606,47	0,10	—
н197	630121,21	1201578,01	0,10	—
н266	630103,68	1201549,74	0,10	—
н267	630120,79	1201539,08	0,10	—
н192	630137,96	1201528,43	0,10	—
н268	630137,96	1201528,43	0,10	—
н269	630155,14	1201517,78	0,10	—
н189	630155,14	1201517,78	0,10	—
н270	630172,31	1201507,12	0,10	—
н186	630172,31	1201507,12	0,10	—
н271	630189,48	1201496,47	0,10	—
н183	630189,48	1201496,47	0,10	—
н180	630206,65	1201485,82	0,10	—
н272	630206,65	1201485,82	0,10	—
н177	630223,82	1201475,17	0,10	—
н273	630223,82	1201475,17	0,10	—
н174	630240,99	1201464,51	0,10	—
н171	630258,16	1201453,86	0,10	—
н168	630275,33	1201443,21	0,10	—
н165	630292,50	1201432,56	0,10	—
н162	630309,68	1201421,90	0,10	—
н96	630326,85	1201411,25	0,10	—
н71	630344,02	1201400,60	0,10	—
н55	630361,17	1201389,96	0,10	—
н54	630378,31	1201379,32	0,10	—
н41	630396,59	1201367,98	0,10	—
н38	630427,49	1201348,82	0,10	—

Обозначение земельного участка :ЗУ11

Зона «ЖМ»

Обозначение характерных точек границ	Координаты, м		Средняя квадратическая погрешность положения характерной точки (M _p), м	Описание закрепления точки
	X	Y		
1	2	3	4	5
н29	630378,85	1201418,38	0,10	—
н28	630396,52	1201446,84	0,10	—
н63	630379,36	1201457,46	0,10	—
н64	630361,67	1201429,02	0,10	—
н29	630378,85	1201418,38	0,10	—

Обозначение земельного участка :ЗУ12

Зона «ЖМ»

Обозначение характерных точек границ	Координаты, м		Средняя квадратическая погрешность положения характерной точки (M _p), м	Описание закрепления точки
	X	Y		
1	2	3	4	5

ПРОЕКТ МЕЖЕВАНИЯ ТЕРРИТОРИИ. ОСНОВНАЯ ЧАСТЬ.

Сведения об образуемых земельных участках

н64	630361,67	1201429,02	0,10	–
н63	630379,36	1201457,46	0,10	–
н72	630362,19	1201468,11	0,10	–
н73	630344,51	1201439,65	0,10	–
н64	630361,67	1201429,02	0,10	–

Обозначение земельного участка :ЗУ13

Зона «ЖМ»

Обозначение характерных точек границ	Координаты, м		Средняя квадратическая погрешность положения характерной точки (M _p), м	Описание закрепления точки
	X	Y		
1	2	3	4	5
н73	630344,51	1201439,65	0,10	–
н72	630362,19	1201468,11	0,10	–
н160	630345,01	1201478,75	0,10	–
н161	630327,34	1201450,29	0,10	–
н73	630344,51	1201439,65	0,10	–

Обозначение земельного участка :ЗУ14

Зона «ЖМ»

Обозначение характерных точек границ	Координаты, м		Средняя квадратическая погрешность положения характерной точки (M _p), м	Описание закрепления точки
	X	Y		
1	2	3	4	5
н161	630327,34	1201450,29	0,10	–
н160	630345,01	1201478,75	0,10	–
н163	630327,83	1201489,39	0,10	–
н164	630310,16	1201460,94	0,10	–
н161	630327,34	1201450,29	0,10	–

Обозначение земельного участка :ЗУ15

Зона «ЖМ»

Обозначение характерных точек границ	Координаты, м		Средняя квадратическая погрешность положения характерной точки (M _p), м	Описание закрепления точки
	X	Y		
1	2	3	4	5
н96	630326,85	1201411,25	0,10	–
н73	630344,51	1201439,65	0,10	–
н161	630327,34	1201450,29	0,10	–
н162	630309,68	1201421,90	0,10	–
н96	630326,85	1201411,25	0,10	–

Обозначение земельного участка :ЗУ16

Зона «ЖМ»

Обозначение характерных точек границ	Координаты, м		Средняя квадратическая погрешность положения характерной точки (M _p), м	Описание закрепления точки
	X	Y		
1	2	3	4	5
н164	630310,16	1201460,94	0,10	–
н163	630327,83	1201489,39	0,10	–
н166	630310,66	1201500,04	0,10	–
н167	630292,98	1201471,58	0,10	–
н164	630310,16	1201460,94	0,10	–

ПРОЕКТ МЕЖЕВАНИЯ ТЕРРИТОРИИ. ОСНОВНАЯ ЧАСТЬ.

Сведения об образуемых земельных участках

Обозначение земельного участка :ЗУ17

Зона «ЖМ»

Обозначение характерных точек границ	Координаты, м		Средняя квадратическая погрешность положения характерной точки (M _p), м	Описание закрепления точки
	X	Y		
1	2	3	4	5
н162	630309,68	1201421,90	0,10	–
н161	630327,34	1201450,29	0,10	–
н164	630310,16	1201460,94	0,10	–
н165	630292,50	1201432,56	0,10	–
н162	630309,68	1201421,90	0,10	–

Обозначение земельного участка :ЗУ18

Зона «ЖМ»

Обозначение характерных точек границ	Координаты, м		Средняя квадратическая погрешность положения характерной точки (M _p), м	Описание закрепления точки
	X	Y		
1	2	3	4	5
н167	630292,98	1201471,58	0,10	–
н166	630310,66	1201500,04	0,10	–
н169	630293,48	1201510,68	0,10	–
н170	630275,81	1201482,22	0,10	–
н167	630292,98	1201471,58	0,10	–

Обозначение земельного участка :ЗУ19

Зона «ЖМ»

Обозначение характерных точек границ	Координаты, м		Средняя квадратическая погрешность положения характерной точки (M _p), м	Описание закрепления точки
	X	Y		
1	2	3	4	5
н165	630292,50	1201432,56	0,10	–
н164	630310,16	1201460,94	0,10	–
н167	630292,98	1201471,58	0,10	–
н168	630275,33	1201443,21	0,10	–
н165	630292,50	1201432,56	0,10	–

Обозначение земельного участка :ЗУ20

Зона «ЖМ»

Обозначение характерных точек границ	Координаты, м		Средняя квадратическая погрешность положения характерной точки (M _p), м	Описание закрепления точки
	X	Y		
1	2	3	4	5
н170	630275,81	1201482,22	0,10	–
н169	630293,48	1201510,68	0,10	–
н172	630276,30	1201521,32	0,10	–
н173	630258,63	1201492,87	0,10	–
н170	630275,81	1201482,22	0,10	–

Обозначение земельного участка :ЗУ21

Зона «ЖМ»

Обозначение характерных точек границ	Координаты, м		Средняя квадратическая погрешность положения характерной точки (M _p), м	Описание закрепления точки
	X	Y		
1	2	3	4	5
н168	630275,33	1201443,21	0,10	–
н167	630292,98	1201471,58	0,10	–
н170	630275,81	1201482,22	0,10	–

ПРОЕКТ МЕЖЕВАНИЯ ТЕРРИТОРИИ. ОСНОВНАЯ ЧАСТЬ.

Сведения об образуемых земельных участках

н171	630258,16	1201453,86	0,10	–
н168	630275,33	1201443,21	0,10	–

Обозначение земельного участка :ЗУ22

Зона «ЖМ»

Обозначение характерных точек границ	Координаты, м		Средняя квадратическая погрешность положения характерной точки (M _п), м	Описание закрепления точки
	X	Y		
1	2	3	4	5
н173	630258,63	1201492,87	0,10	–
н172	630276,30	1201521,32	0,10	–
н175	630259,12	1201531,97	0,10	–
н176	630241,45	1201503,51	0,10	–
н173	630258,63	1201492,87	0,10	–

Обозначение земельного участка :ЗУ23

Зона «ЖМ»

Обозначение характерных точек границ	Координаты, м		Средняя квадратическая погрешность положения характерной точки (M _п), м	Описание закрепления точки
	X	Y		
1	2	3	4	5
н171	630258,16	1201453,86	0,10	–
н170	630275,81	1201482,22	0,10	–
н173	630258,63	1201492,87	0,10	–
н174	630240,99	1201464,51	0,10	–
н171	630258,16	1201453,86	0,10	–

Обозначение земельного участка :ЗУ24

Зона «ЖВ»

Обозначение характерных точек границ	Координаты, м		Средняя квадратическая погрешность положения характерной точки (M _п), м	Описание закрепления точки
	X	Y		
1	2	3	4	5
н65	630420,61	1201877,61	0,10	–
н59	630400,91	1202013,64	0,10	–
н58	630354,87	1202007,83	0,10	–
н61	630355,81	1202000,39	0,10	–
н62	630346,88	1201999,26	0,10	–
н57	630345,94	1202006,71	0,10	–
н56	630331,85	1202004,93	0,10	–
н66	630346,49	1201903,84	0,10	–
н67	630347,36	1201897,88	0,10	–
н68	630351,75	1201867,63	0,10	–
н69	630366,50	1201869,77	0,10	–
н70	630375,90	1201871,13	0,10	–
н65	630420,61	1201877,61	0,10	–

Обозначение земельного участка :ЗУ25

Зона «ЖВ»

Обозначение характерных точек границ	Координаты, м		Средняя квадратическая погрешность положения характерной точки (M _п), м	Описание закрепления точки
	X	Y		
1	2	3	4	5
н56	630331,85	1202004,93	0,10	–
н57	630345,94	1202006,71	0,10	–
н58	630354,87	1202007,83	0,10	–
н59	630400,91	1202013,64	0,10	–

ПРОЕКТ МЕЖЕВАНИЯ ТЕРРИТОРИИ. ОСНОВНАЯ ЧАСТЬ.

Сведения об образуемых земельных участках

н42	630398,76	1202028,49	0,10	–
н30	630349,60	1202022,29	0,10	–
н37	630262,97	1202011,36	0,10	–
н53	630239,16	1202008,36	0,10	–
н51	630219,85	1202143,08	0,10	–
н60	630210,57	1202137,36	0,10	–
н21	630229,38	1202006,10	0,10	–
н20	630231,36	1201992,26	0,10	–
н19	630235,02	1201992,72	0,10	–
н56	630331,85	1202004,93	0,10	–

Обозначение земельного участка :ЗУ26

Зона «ОД»

Обозначение характерных точек границ	Координаты, м		Средняя квадратическая погрешность положения характерной точки (M _п), м	Описание закрепления точки
	X	Y		
1	2	3	4	5
н42	630398,76	1202028,49	0,10	–
н43	630364,26	1202266,67	0,10	–
н44	630361,32	1202264,34	0,10	–
н45	630344,69	1202249,62	0,10	–
н46	630333,81	1202238,40	0,10	–
н47	630324,73	1202229,50	0,10	–
н48	630304,49	1202209,66	0,10	–
н49	630270,80	1202179,43	0,10	–
н50	630233,34	1202151,40	0,10	–
н51	630219,85	1202143,08	0,10	–
н34	630226,01	1202100,13	0,10	–
н35	630237,17	1202022,22	0,10	–
н36	630260,92	1202025,62	0,10	–
н37	630262,97	1202011,36	0,10	–
н30	630349,60	1202022,29	0,10	–
н42	630398,76	1202028,49	0,10	–

Обозначение земельного участка :ЗУ27

Зона «ЖВ»

Обозначение характерных точек границ	Координаты, м		Средняя квадратическая погрешность положения характерной точки (M _п), м	Описание закрепления точки
	X	Y		
1	2	3	4	5
н61	630355,81	1202000,39	0,10	–
н58	630354,87	1202007,83	0,10	–
н57	630345,94	1202006,71	0,10	–
н62	630346,88	1201999,26	0,10	–
н61	630355,81	1202000,39	0,10	–

Обозначение земельного участка :ЗУ28

Зона «ЖВ»

Обозначение характерных точек границ	Координаты, м		Средняя квадратическая погрешность положения характерной точки (M _п), м	Описание закрепления точки
	X	Y		
1	2	3	4	5
н79	630559,24	1201378,74	0,10	–
н78	630563,27	1201380,75	0,10	–
н77	630567,10	1201383,11	0,10	–
н97	630568,58	1201384,16	0,10	–
н76	630585,92	1201396,91	0,10	–

ПРОЕКТ МЕЖЕВАНИЯ ТЕРРИТОРИИ. ОСНОВНАЯ ЧАСТЬ.

Сведения об образуемых земельных участках

н98	630581,06	1201408,25	0,10	–
н99	630562,85	1201441,99	0,10	–
н100	630538,97	1201424,44	0,10	–
н101	630475,09	1201480,03	0,10	–
н102	630445,10	1201506,13	0,10	–
н93	630442,27	1201442,31	0,10	–
н92	630506,15	1201386,73	0,10	–
н91	630508,22	1201385,02	0,10	–
н90	630511,89	1201382,41	0,10	–
н89	630515,77	1201380,15	0,10	–
н88	630519,85	1201378,24	0,10	–
н87	630524,08	1201376,71	0,10	–
н86	630528,43	1201375,57	0,10	–
н85	630532,87	1201374,82	0,10	–
н84	630537,35	1201374,47	0,10	–
н83	630541,85	1201374,53	0,10	–
н82	630546,32	1201374,99	0,10	–
н81	630550,74	1201375,85	0,10	–
н80	630555,06	1201377,10	0,10	–
н79	630559,24	1201378,74	0,10	–

Обозначение земельного участка :ЗУ29

Зона «ОД»

Обозначение характерных точек границ	Координаты, м		Средняя квадратическая погрешность положения характерной точки (M _п), м	Описание закрепления точки
	X	Y		
1	2	3	4	5
н37	630262,97	1202011,36	0,10	–
н36	630260,92	1202025,62	0,10	–
н35	630237,17	1202022,22	0,10	–
н53	630239,16	1202008,36	0,10	–
н37	630262,97	1202011,36	0,10	–

Обозначение земельного участка :ЗУ30

Зона «ЖМ»

Обозначение характерных точек границ	Координаты, м		Средняя квадратическая погрешность положения характерной точки (M _п), м	Описание закрепления точки
	X	Y		
1	2	3	4	5
н176	630241,45	1201503,51	0,10	–
н175	630259,12	1201531,97	0,10	–
н178	630241,95	1201542,61	0,10	–
н179	630224,27	1201514,15	0,10	–
н176	630241,45	1201503,51	0,10	–

Обозначение земельного участка :ЗУ31

Зона «ЖМ»

Обозначение характерных точек границ	Координаты, м		Средняя квадратическая погрешность положения характерной точки (M _п), м	Описание закрепления точки
	X	Y		
1	2	3	4	5
н174	630240,99	1201464,51	0,10	–
н173	630258,63	1201492,87	0,10	–
н176	630241,45	1201503,51	0,10	–
н177	630223,82	1201475,17	0,10	–
н174	630240,99	1201464,51	0,10	–

ПРОЕКТ МЕЖЕВАНИЯ ТЕРРИТОРИИ. ОСНОВНАЯ ЧАСТЬ.

Сведения об образуемых земельных участках

Обозначение земельного участка :ЗУ32

Зона «ЖМ»

Обозначение характерных точек границ	Координаты, м		Средняя квадратическая погрешность положения характерной точки (M _p), м	Описание закрепления точки
	X	Y		
1	2	3	4	5
н179	630224,27	1201514,15	0,10	–
н178	630241,95	1201542,61	0,10	–
н181	630224,77	1201553,25	0,10	–
н182	630207,10	1201524,80	0,10	–
н179	630224,27	1201514,15	0,10	–

Обозначение земельного участка :ЗУ33

Зона «ЖМ»

Обозначение характерных точек границ	Координаты, м		Средняя квадратическая погрешность положения характерной точки (M _p), м	Описание закрепления точки
	X	Y		
1	2	3	4	5
н177	630223,82	1201475,17	0,10	–
н176	630241,45	1201503,51	0,10	–
н179	630224,27	1201514,15	0,10	–
н180	630206,65	1201485,82	0,10	–
н177	630223,82	1201475,17	0,10	–

Обозначение земельного участка :ЗУ34

Зона «ЖМ»

Обозначение характерных точек границ	Координаты, м		Средняя квадратическая погрешность положения характерной точки (M _p), м	Описание закрепления точки
	X	Y		
1	2	3	4	5
н182	630207,10	1201524,80	0,10	–
н181	630224,77	1201553,25	0,10	–
н184	630207,59	1201563,89	0,10	–
н185	630189,92	1201535,44	0,10	–
н182	630207,10	1201524,80	0,10	–

Обозначение земельного участка :ЗУ35

Зона «ЖМ»

Обозначение характерных точек границ	Координаты, м		Средняя квадратическая погрешность положения характерной точки (M _p), м	Описание закрепления точки
	X	Y		
1	2	3	4	5
н180	630206,65	1201485,82	0,10	–
н179	630224,27	1201514,15	0,10	–
н182	630207,10	1201524,80	0,10	–
н183	630189,48	1201496,47	0,10	–
н180	630206,65	1201485,82	0,10	–

Обозначение земельного участка :ЗУ36

Зона «ЖМ»

Обозначение характерных точек границ	Координаты, м		Средняя квадратическая погрешность положения характерной точки (M _p), м	Описание закрепления точки
	X	Y		
1	2	3	4	5
н185	630189,92	1201535,44	0,10	–
н184	630207,59	1201563,89	0,10	–
н187	630190,42	1201574,54	0,10	–

ПРОЕКТ МЕЖЕВАНИЯ ТЕРРИТОРИИ. ОСНОВНАЯ ЧАСТЬ.

Сведения об образуемых земельных участках

н188	630172,74	120154,6,08	0,10	–
н185	630189,92	1201535,44	0,10	–

Обозначение земельного участка :ЗУ37

Зона «ЖМ»

Обозначение характерных точек границ	Координаты, м		Средняя квадратическая погрешность положения характерной точки (M _p), м	Описание закрепления точки
	X	Y		
1	2	3	4	5
н183	630189,48	1201496,47	0,10	–
н182	630207,10	1201524,80	0,10	–
н185	630189,92	1201535,44	0,10	–
н186	630172,31	1201507,12	0,10	–
н183	630189,48	1201496,47	0,10	–

Обозначение земельного участка :ЗУ38

Зона «ЖМ»

Обозначение характерных точек границ	Координаты, м		Средняя квадратическая погрешность положения характерной точки (M _p), м	Описание закрепления точки
	X	Y		
1	2	3	4	5
н186	630172,31	1201507,12	0,10	–
н185	630189,92	1201535,44	0,10	–
н188	630172,74	120154,6,08	0,10	–
н189	630155,14	1201517,78	0,10	–
н186	630172,31	1201507,12	0,10	–

Обозначение земельного участка :ЗУ39

Зона «ЖМ»

Обозначение характерных точек границ	Координаты, м		Средняя квадратическая погрешность положения характерной точки (M _p), м	Описание закрепления точки
	X	Y		
1	2	3	4	5
н189	630155,14	1201517,78	0,10	–
н188	630172,74	120154,6,08	0,10	–
н191	630155,57	1201556,72	0,10	–
н192	630137,96	1201528,43	0,10	–
н189	630155,14	1201517,78	0,10	–

Обозначение земельного участка :ЗУ40

Зона «ЖМ»

Обозначение характерных точек границ	Координаты, м		Средняя квадратическая погрешность положения характерной точки (M _p), м	Описание закрепления точки
	X	Y		
1	2	3	4	5
н192	630137,96	1201528,43	0,10	–
н191	630155,57	1201556,72	0,10	–
н194	630138,39	1201567,37	0,10	–
н195	630120,79	1201539,08	0,10	–
н192	630137,96	1201528,43	0,10	–

Обозначение земельного участка :ЗУ41

Зона «ЖМ»

Обозначение характерных точек границ	Координаты, м		Средняя квадратическая погрешность положения характерной точки (M _p), м	Описание закрепления точки
	X	Y		
1	2	3	4	5
н195	630120,79	1201539,08	0,10	–

ПРОЕКТ МЕЖЕВАНИЯ ТЕРРИТОРИИ. ОСНОВНАЯ ЧАСТЬ.

Сведения об образуемых земельных участках

н194	630138,39	1201567,37	0,10	–
н197	630121,21	1201578,01	0,10	–
н198	630103,62	1201549,73	0,10	–
н195	630120,79	1201539,08	0,10	–

Обозначение земельного участка :ЗУ42

Зона «ЖМ»

Обозначение характерных точек границ	Координаты, м		Средняя квадратическая погрешность положения характерной точки (M _п), м	Описание закрепления точки
	X	Y		
1	2	3	4	5
н188	630172,74	1201546,08	0,10	–
н187	630190,42	1201574,54	0,10	–
н190	630173,24	1201585,18	0,10	–
н191	630155,57	1201556,72	0,10	–
н188	630172,74	1201546,08	0,10	–

Обозначение земельного участка :ЗУ43

Зона «ЖМ»

Обозначение характерных точек границ	Координаты, м		Средняя квадратическая погрешность положения характерной точки (M _п), м	Описание закрепления точки
	X	Y		
1	2	3	4	5
н191	630155,57	1201556,72	0,10	–
н190	630173,24	1201585,18	0,10	–
н193	630156,06	1201595,82	0,10	–
н194	630138,39	1201567,37	0,10	–
н191	630155,57	1201556,72	0,10	–

Обозначение земельного участка :ЗУ44

Зона «ЖМ»

Обозначение характерных точек границ	Координаты, м		Средняя квадратическая погрешность положения характерной точки (M _п), м	Описание закрепления точки
	X	Y		
1	2	3	4	5
н194	630138,39	1201567,37	0,10	–
н193	630156,06	1201595,82	0,10	–
н196	630138,89	1201606,47	0,10	–
н197	630121,21	1201578,01	0,10	–
н194	630138,39	1201567,37	0,10	–

Обозначение земельного участка :ЗУ45

Зона «ЖМ»

Обозначение характерных точек границ	Координаты, м		Средняя квадратическая погрешность положения характерной точки (M _п), м	Описание закрепления точки
	X	Y		
1	2	3	4	5
н199	630102,55	1201581,82	0,10	–
н200	630121,12	1201611,77	0,10	–
н201	630090,94	1201611,87	0,10	–
н202	630090,94	1201581,86	0,10	–
н199	630102,55	1201581,82	0,10	–

ПРОЕКТ МЕЖЕВАНИЯ ТЕРРИТОРИИ. ОСНОВНАЯ ЧАСТЬ.

Сведения об образуемых земельных участках

Обозначение земельного участка :ЗУ46

Зона «ЖМ»

Обозначение характерных точек границ	Координаты, м		Средняя квадратическая погрешность положения характерной точки (M _p), м	Описание закрепления точки
	X	Y		
1	2	3	4	5
н202	630090,94	1201581,86	0,10	–
н201	630090,94	1201611,87	0,10	–
н206	630069,73	1201611,94	0,10	–
н204	630069,73	1201581,93	0,10	–
н202	630090,94	1201581,86	0,10	–

Обозначение земельного участка :ЗУ47

Зона «ЖМ»

Обозначение характерных точек границ	Координаты, м		Средняя квадратическая погрешность положения характерной точки (M _p), м	Описание закрепления точки
	X	Y		
1	2	3	4	5
н203	630083,96	1201551,87	0,10	–
н199	630102,55	1201581,82	0,10	–
н202	630090,94	1201581,86	0,10	–
н204	630069,73	1201581,93	0,10	–
н205	630069,63	1201551,92	0,10	–
н203	630083,96	1201551,87	0,10	–

Обозначение земельного участка :ЗУ48

Зона «ЖМ»

Обозначение характерных точек границ	Координаты, м		Средняя квадратическая погрешность положения характерной точки (M _p), м	Описание закрепления точки
	X	Y		
1	2	3	4	5
н204	630069,73	1201581,93	0,10	–
н206	630069,73	1201611,94	0,10	–
н209	630048,99	1201612,00	0,10	–
н207	630048,99	1201582,00	0,10	–
н204	630069,73	1201581,93	0,10	–

Обозначение земельного участка :ЗУ49

Зона «ЖМ»

Обозначение характерных точек границ	Координаты, м		Средняя квадратическая погрешность положения характерной точки (M _p), м	Описание закрепления точки
	X	Y		
1	2	3	4	5
н205	630069,63	1201551,92	0,10	–
н204	630069,73	1201581,93	0,10	–
н207	630048,99	1201582,00	0,10	–
н208	630048,89	1201551,99	0,10	–
н205	630069,63	1201551,92	0,10	–

Обозначение земельного участка :ЗУ50

Зона «ЖМ»

Обозначение характерных точек границ	Координаты, м		Средняя квадратическая погрешность положения характерной точки (M _p), м	Описание закрепления точки
	X	Y		
1	2	3	4	5
н207	630048,99	1201582,00	0,10	–
н209	630048,99	1201612,00	0,10	–

ПРОЕКТ МЕЖЕВАНИЯ ТЕРРИТОРИИ. ОСНОВНАЯ ЧАСТЬ.

Сведения об образуемых земельных участках

н212	630028,25	1201612,07	0,10	–
н210	630028,25	1201582,07	0,10	–
н207	630048,99	1201582,00	0,10	–

Обозначение земельного участка :ЗУ51

Зона «ЖМ»

Обозначение характерных точек границ	Координаты, м		Средняя квадратическая погрешность положения характерной точки (M _п), м	Описание закрепления точки
	X	Y		
1	2	3	4	5
н208	630048,89	1201551,99	0,10	–
н207	630048,99	1201582,00	0,10	–
н210	630028,25	1201582,07	0,10	–
н211	630028,15	1201552,06	0,10	–
н208	630048,89	1201551,99	0,10	–

Обозначение земельного участка :ЗУ52

Зона «ЖМ»

Обозначение характерных точек границ	Координаты, м		Средняя квадратическая погрешность положения характерной точки (M _п), м	Описание закрепления точки
	X	Y		
1	2	3	4	5
н210	630028,25	1201582,07	0,10	–
н212	630028,25	1201612,07	0,10	–
н215	630007,51	1201612,14	0,10	–
н213	630007,51	1201582,13	0,10	–
н210	630028,25	1201582,07	0,10	–

Обозначение земельного участка :ЗУ53

Зона «ЖМ»

Обозначение характерных точек границ	Координаты, м		Средняя квадратическая погрешность положения характерной точки (M _п), м	Описание закрепления точки
	X	Y		
1	2	3	4	5
н211	630028,15	1201552,06	0,10	–
н210	630028,25	1201582,07	0,10	–
н213	630007,51	1201582,13	0,10	–
н214	630007,41	1201552,13	0,10	–
н211	630028,15	1201552,06	0,10	–

Обозначение земельного участка :ЗУ54

Зона «ЖМ»

Обозначение характерных точек границ	Координаты, м		Средняя квадратическая погрешность положения характерной точки (M _п), м	Описание закрепления точки
	X	Y		
1	2	3	4	5
н213	630007,51	1201582,13	0,10	–
н215	630007,51	1201612,14	0,10	–
н218	629986,77	1201612,21	0,10	–
н216	629986,77	1201582,20	0,10	–
н213	630007,51	1201582,13	0,10	–

Обозначение земельного участка :ЗУ55

Зона «ЖМ»

Обозначение характерных точек границ	Координаты, м		Средняя квадратическая погрешность положения характерной точки (M _п), м	Описание закрепления точки
	X	Y		
1	2	3	4	5

ПРОЕКТ МЕЖЕВАНИЯ ТЕРРИТОРИИ. ОСНОВНАЯ ЧАСТЬ.

Сведения об образуемых земельных участках

н214	630007,41	1201552,13	0,10	–
н213	630007,51	1201582,13	0,10	–
н216	629986,77	1201582,20	0,10	–
н217	629986,67	1201552,20	0,10	–
н214	630007,41	1201552,13	0,10	–

Обозначение земельного участка :ЗУ56

Зона «ОПТ»

Обозначение характерных точек границ	Координаты, м		Средняя квадратическая погрешность положения характерной точки (M _p), м	Описание закрепления точки
	X	Y		
1	2	3	4	5
н84	630537,35	1201374,47	0,10	–
н83	630541,85	1201374,53	0,10	–
н82	630546,32	1201374,99	0,10	–
н81	630550,74	1201375,85	0,10	–
н80	630555,06	1201377,10	0,10	–
н79	630559,24	1201378,74	0,10	–
н78	630563,27	1201380,75	0,10	–
н77	630567,10	1201383,11	0,10	–
н97	630568,58	1201384,16	0,10	–
н76	630585,92	1201396,91	0,10	–
н98	630581,06	1201408,25	0,10	–
н99	630562,85	1201441,99	0,10	–
н100	630538,97	1201424,44	0,10	–
н101	630475,09	1201480,03	0,10	–
н102	630445,10	1201506,13	0,10	–
н103	630445,92	1201507,40	0,10	–
н104	630444,76	1201508,41	0,10	–
н105	630396,70	1201564,26	0,10	–
н106	630402,59	1201571,53	0,10	–
н107	630345,10	1201617,94	0,10	–
н108	630294,05	1201651,23	0,10	–
н109	630162,39	1201737,11	0,10	–
н110	630112,62	1201769,57	0,10	–
н111	630101,00	1201776,45	0,10	–
н112	630088,42	1201782,46	0,10	–
н113	630075,35	1201787,32	0,10	–
н114	630061,89	1201790,98	0,10	–
н115	630048,16	1201793,42	0,10	–
н116	630042,74	1201794,03	0,10	–
н117	630034,27	1201794,61	0,10	–
н118	630020,32	1201794,55	0,10	–
н119	630006,44	1201793,24	0,10	–
н120	629992,73	1201790,69	0,10	–
н121	629979,30	1201786,91	0,10	–
н122	629966,27	1201781,95	0,10	–
н123	629953,74	1201775,83	0,10	–
н124	629948,89	1201773,07	0,10	–
н125	629910,74	1201750,45	0,10	–
н126	629906,07	1201747,77	0,10	–
н127	629890,37	1201739,94	0,10	–
н128	629874,03	1201733,55	0,10	–
н129	629857,19	1201728,66	0,10	–
н130	629839,97	1201725,30	0,10	–

ПРОЕКТ МЕЖЕВАНИЯ ТЕРРИТОРИИ. ОСНОВНАЯ ЧАСТЬ.

Сведения об образуемых земельных участках

н131	629826,58	1201723,90	0,10	–
н132	629826,57	1201712,59	0,10	–
н133	629832,25	1201714,00	0,10	–
н134	629838,08	1201715,85	0,10	–
н135	629850,54	1201721,31	0,10	–
н136	629880,88	1201733,61	0,10	–
н137	629903,89	1201743,17	0,10	–
н138	629917,73	1201750,05	0,10	–
н139	629934,98	1201758,15	0,10	–
н140	629971,22	1201778,24	0,10	–
н141	629975,26	1201777,13	0,10	–
н142	629976,98	1201774,19	0,10	–
н143	630011,92	1201791,73	0,10	–
н144	630019,25	1201776,80	0,10	–
н145	630032,48	1201749,68	0,10	–
н146	630013,73	1201735,01	0,10	–
н147	629988,52	1201732,97	0,10	–
н148	629975,59	1201760,99	0,10	–
н149	629970,90	1201771,14	0,10	–
н150	629937,63	1201752,77	0,10	–
н151	629920,31	1201744,62	0,10	–
н152	629906,46	1201737,75	0,10	–
н153	629883,15	1201728,05	0,10	–
н154	629852,84	1201715,78	0,10	–
н155	629840,13	1201709,68	0,10	–
н156	629834,17	1201707,70	0,10	–
н157	629826,57	1201705,98	0,10	–
н158	629826,56	1201627,74	0,10	–
н159	630135,35	1201626,72	0,10	–
н94	630438,76	1201438,28	0,10	–
н93	630442,27	1201442,31	0,10	–
н92	630506,15	1201386,73	0,10	–
н91	630508,22	1201385,02	0,10	–
н90	630511,89	1201382,41	0,10	–
н89	630515,77	1201380,15	0,10	–
н88	630519,85	1201378,24	0,10	–
н87	630524,08	1201376,71	0,10	–
н86	630528,43	1201375,57	0,10	–
н85	630532,87	1201374,82	0,10	–
н84	630537,35	1201374,47	0,10	–

Обозначение земельного участка :3957

Зона «ЖВ»

Обозначение характерных точек границ	Координаты, м		Средняя квадратическая погрешность положения характерной точки (M _п), м	Описание закрепления точки
	X	Y		
1	2	3	4	5
н17	630240,78	1201891,80	0,10	–
н18	630240,44	1201897,78	0,10	–
н19	630235,02	1201992,72	0,10	–
н20	630231,36	1201992,26	0,10	–
н21	630229,38	1202006,10	0,10	–
н22	630206,27	1202003,19	0,10	–
н23	630133,01	1202002,12	0,10	–
н24	630134,28	1201983,95	0,10	–

ПРОЕКТ МЕЖЕВАНИЯ ТЕРРИТОРИИ. ОСНОВНАЯ ЧАСТЬ.

Сведения об образуемых земельных участках

н25	63014,11	1201886,10	0,10	–
н17	630240,78	1201891,80	0,10	–
н379	630158,17	1201928,03	0,10	–
н380	630157,5	1201937,5	0,10	–
н381	630149,52	1201936,95	0,10	–
н382	630150,18	1201927,47	0,10	–
н379	630158,17	1201928,03	0,10	–

Обозначение земельного участка :ЗУ58

Зона «ЖВ»

Обозначение характерных точек границ	Координаты, м		Средняя квадратическая погрешность положения характерной точки (M _p), м	Описание закрепления точки
	X	Y		
1	2	3	4	5
н243	630036,29	1201912,58	0,10	–
н244	630033,22	1201966,33	0,10	–
н245	630032,15	1201978,11	0,10	–
н246	630023,98	1202067,98	0,10	–
н247	629994,22	1202064,03	0,10	–
н248	630001,70	1201981,69	0,10	–
н249	630003,30	1201964,11	0,10	–
н250	630006,03	1201916,32	0,10	–
н243	630036,29	1201912,58	0,10	–

Обозначение земельного участка :ЗУ59

Зона «ЖВ»

Обозначение характерных точек границ	Координаты, м		Средняя квадратическая погрешность положения характерной точки (M _p), м	Описание закрепления точки
	X	Y		
1	2	3	4	5
н21	630229,38	1202006,10	0,10	–
н60	630210,57	1202137,36	0,10	–
н240	630193,52	1202126,84	0,10	–
н241	630151,66	1202105,96	0,10	–
н242	630110,84	1202090,01	0,10	–
н23	630133,01	1202002,12	0,10	–
н22	630206,27	1202003,19	0,10	–
н21	630229,38	1202006,10	0,10	–

Обозначение земельного участка :ЗУ60

Зона «ЖМ»

Обозначение характерных точек границ	Координаты, м		Средняя квадратическая погрешность положения характерной точки (M _p), м	Описание закрепления точки
	X	Y		
1	2	3	4	5
н216	629986,77	1201582,20	0,10	–
н218	629986,77	1201612,21	0,10	–
н221	629966,03	1201612,28	0,10	–
н219	629966,03	1201582,27	0,10	–
н216	629986,77	1201582,20	0,10	–

ПРОЕКТ МЕЖЕВАНИЯ ТЕРРИТОРИИ. ОСНОВНАЯ ЧАСТЬ.

Сведения об образуемых земельных участках

Обозначение земельного участка :ЗУ61

Зона «ЖМ»

Обозначение характерных точек границ	Координаты, м		Средняя квадратическая погрешность положения характерной точки (M _p), м	Описание закрепления точки
	X	Y		
1	2	3	4	5
н217	629986,67	1201552,20	0,10	–
н216	629986,77	1201582,20	0,10	–
н219	629966,03	1201582,27	0,10	–
н220	629965,93	1201552,26	0,10	–
н217	629986,67	1201552,20	0,10	–

Обозначение земельного участка :ЗУ62

Зона «ЖМ»

Обозначение характерных точек границ	Координаты, м		Средняя квадратическая погрешность положения характерной точки (M _p), м	Описание закрепления точки
	X	Y		
1	2	3	4	5
н219	629966,03	1201582,27	0,10	–
н221	629966,03	1201612,28	0,10	–
н224	629945,29	1201612,35	0,10	–
н222	629945,29	1201582,34	0,10	–
н219	629966,03	1201582,27	0,10	–

Обозначение земельного участка :ЗУ63

Зона «ЖМ»

Обозначение характерных точек границ	Координаты, м		Средняя квадратическая погрешность положения характерной точки (M _p), м	Описание закрепления точки
	X	Y		
1	2	3	4	5
н220	629965,93	1201552,26	0,10	–
н219	629966,03	1201582,27	0,10	–
н222	629945,29	1201582,34	0,10	–
н223	629945,19	1201552,33	0,10	–
н220	629965,93	1201552,26	0,10	–

Обозначение земельного участка :ЗУ64

Зона «ЖМ»

Обозначение характерных точек границ	Координаты, м		Средняя квадратическая погрешность положения характерной точки (M _p), м	Описание закрепления точки
	X	Y		
1	2	3	4	5
н222	629945,29	1201582,34	0,10	–
н224	629945,29	1201612,35	0,10	–
н227	629924,55	1201612,42	0,10	–
н225	629924,55	1201582,41	0,10	–
н222	629945,29	1201582,34	0,10	–

Обозначение земельного участка :ЗУ65

Зона «ЖМ»

Обозначение характерных точек границ	Координаты, м		Средняя квадратическая погрешность положения характерной точки (M _p), м	Описание закрепления точки
	X	Y		
1	2	3	4	5
н223	629945,19	1201552,33	0,10	–
н222	629945,29	1201582,34	0,10	–
н225	629924,55	1201582,41	0,10	–

ПРОЕКТ МЕЖЕВАНИЯ ТЕРРИТОРИИ. ОСНОВНАЯ ЧАСТЬ.

Сведения об образуемых земельных участках

н226	629924,45	1201552,40	0,10	–
н223	629945,19	1201552,33	0,10	–

Обозначение земельного участка :ЗУ66

Зона «ЖМ»

Обозначение характерных точек границ	Координаты, м		Средняя квадратическая погрешность положения характерной точки (M _p), м	Описание закрепления точки
	X	Y		
1	2	3	4	5
н225	629924,55	1201582,41	0,10	–
н227	629924,55	1201612,42	0,10	–
н230	629903,81	1201612,48	0,10	–
н228	629903,81	1201582,48	0,10	–
н225	629924,55	1201582,41	0,10	–

Обозначение земельного участка :ЗУ67

Зона «ЖМ»

Обозначение характерных точек границ	Координаты, м		Средняя квадратическая погрешность положения характерной точки (M _p), м	Описание закрепления точки
	X	Y		
1	2	3	4	5
н226	629924,45	1201552,40	0,10	–
н225	629924,55	1201582,41	0,10	–
н228	629903,81	1201582,48	0,10	–
н229	629903,71	1201552,47	0,10	–
н226	629924,45	1201552,40	0,10	–

Обозначение земельного участка :ЗУ68

Зона «ЖМ»

Обозначение характерных точек границ	Координаты, м		Средняя квадратическая погрешность положения характерной точки (M _p), м	Описание закрепления точки
	X	Y		
1	2	3	4	5
н228	629903,81	1201582,48	0,10	–
н230	629903,81	1201612,48	0,10	–
н233	629883,07	1201612,55	0,10	–
н231	629883,07	1201582,55	0,10	–
н228	629903,81	1201582,48	0,10	–

Обозначение земельного участка :ЗУ69

Зона «ЖМ»

Обозначение характерных точек границ	Координаты, м		Средняя квадратическая погрешность положения характерной точки (M _p), м	Описание закрепления точки
	X	Y		
1	2	3	4	5
н229	629903,71	1201552,47	0,10	–
н228	629903,81	1201582,48	0,10	–
н231	629883,07	1201582,55	0,10	–
н232	629882,98	1201552,54	0,10	–
н229	629903,71	1201552,47	0,10	–

Обозначение земельного участка :ЗУ70

Зона «ЖМ»

Обозначение характерных точек границ	Координаты, м		Средняя квадратическая погрешность положения характерной точки (M _p), м	Описание закрепления точки
	X	Y		
1	2	3	4	5
н231	629883,07	1201582,55	0,10	–

ПРОЕКТ МЕЖЕВАНИЯ ТЕРРИТОРИИ. ОСНОВНАЯ ЧАСТЬ.

Сведения об образуемых земельных участках

н233	629883,07	1201612,55	0,10	–
н236	629862,33	1201612,62	0,10	–
н234	629862,33	1201582,61	0,10	–
н231	629883,07	1201582,55	0,10	–

Обозначение земельного участка :ЗУ71

Зона «ЖМ»

Обозначение характерных точек границ	Координаты, м		Средняя квадратическая погрешность положения характерной точки (M _п), м	Описание закрепления точки
	X	Y		
1	2	3	4	5
н232	629882,98	1201552,54	0,10	–
н231	629883,07	1201582,55	0,10	–
н234	629862,33	1201582,61	0,10	–
н235	629862,24	1201552,61	0,10	–
н232	629882,98	1201552,54	0,10	–

Обозначение земельного участка :ЗУ72

Зона «ЖМ»

Обозначение характерных точек границ	Координаты, м		Средняя квадратическая погрешность положения характерной точки (M _п), м	Описание закрепления точки
	X	Y		
1	2	3	4	5
н234	629862,33	1201582,61	0,10	–
н236	629862,33	1201612,62	0,10	–
н239	629841,56	1201612,69	0,10	–
н237	629841,56	1201582,68	0,10	–
н234	629862,33	1201582,61	0,10	–

Обозначение земельного участка :ЗУ73

Зона «ЖМ»

Обозначение характерных точек границ	Координаты, м		Средняя квадратическая погрешность положения характерной точки (M _п), м	Описание закрепления точки
	X	Y		
1	2	3	4	5
н235	629862,24	1201552,61	0,10	–
н234	629862,33	1201582,61	0,10	–
н237	629841,56	1201582,68	0,10	–
н238	629841,56	1201552,68	0,10	–
н235	629862,24	1201552,61	0,10	–

Обозначение земельного участка :ЗУ74

Зона «ОПТ»

Обозначение характерных точек границ	Координаты, м		Средняя квадратическая погрешность положения характерной точки (M _п), м	Описание закрепления точки
	X	Y		
1	2	3	4	5
н274	630507,21	1201524,81	0,10	–
н275	630472,53	1201587,48	0,10	–
н276	630454,84	1201583,36	0,10	–
н277	630447,06	1201588,05	0,10	–
н278	630433,53	1201597,85	0,10	–
н279	630368,67	1201650,33	0,10	–
н280	630364,66	1201652,95	0,10	–
н281	630134,47	1201803,07	0,10	–
н282	630124,62	1201809,09	0,10	–
н283	630119,85	1201811,72	0,10	–

ПРОЕКТ МЕЖЕВАНИЯ ТЕРРИТОРИИ. ОСНОВНАЯ ЧАСТЬ.

Сведения об образуемых земельных участках

н284	630108,90	1201817,14	0,10	—
н285	630104,02	1201819,29	0,10	—
н286	630092,52	1201823,74	0,10	—
н287	630087,58	1201825,40	0,10	—
н288	630075,61	1201828,83	0,10	—
н289	630070,65	1201830,01	0,10	—
н290	630058,31	1201832,36	0,10	—
н291	630053,38	1201833,08	0,10	—
н292	630040,76	1201834,32	0,10	—
н243	630036,29	1201912,58	0,10	—
н250	630006,03	1201916,32	0,10	—
н293	630010,73	1201833,98	0,10	—
н294	630000,89	1201832,86	0,10	—
н295	629994,40	1201831,84	0,10	—
н296	629983,64	1201829,64	0,10	—
н297	629977,16	1201828,01	0,10	—
н298	629966,75	1201824,89	0,10	—
н299	629960,34	1201822,65	0,10	—
н300	629950,36	1201818,64	0,10	—
н301	629944,07	1201815,78	0,10	—
н302	629934,59	1201810,95	0,10	—
н303	629928,49	1201807,47	0,10	—
н304	629890,34	1201784,85	0,10	—
н305	629886,63	1201782,72	0,10	—
н306	629882,57	1201780,54	0,10	—
н307	629874,15	1201776,50	0,10	—
н308	629868,24	1201774,02	0,10	—
н309	629861,16	1201771,42	0,10	—
н310	629853,12	1201768,94	0,10	—
н311	629847,77	1201767,53	0,10	—
н312	629839,25	1201765,72	0,10	—
н313	629834,08	1201764,86	0,10	—
н314	629823,64	1201763,67	0,10	—
н315	629820,21	1201763,44	0,10	—
н316	629807,91	1201763,21	0,10	—
н317	629806,27	1201763,26	0,10	—
н318	629792,36	1201764,34	0,10	—
н319	629792,21	1201764,36	0,10	—
н320	629778,61	1201766,66	0,10	—
н321	629776,70	1201767,09	0,10	—
н322	629765,13	1201770,21	0,10	—
н323	629761,55	1201771,37	0,10	—
н324	629752,01	1201774,96	0,10	—
н325	629746,92	1201777,18	0,10	—
н326	629739,38	1201780,87	0,10	—
н327	629732,95	1201784,43	0,10	—
н328	629727,33	1201787,88	0,10	—
н329	629719,78	1201793,07	0,10	—
н330	629703,41	1201805,04	0,10	—
н331	629618,47	1201867,17	0,10	—
н332	629662,63	1201960,63	0,10	—
н333	629701,69	1202043,31	0,10	—
н334	629976,98	1202062,54	0,10	—
н247	629994,22	1202064,03	0,10	—

ПРОЕКТ МЕЖЕВАНИЯ ТЕРРИТОРИИ. ОСНОВНАЯ ЧАСТЬ.

Сведения об образуемых земельных участках

н246	630023,98	1202067,98	0,10	–
н335	630027,11	1202068,49	0,10	–
н336	630055,41	1202074,07	0,10	–
н337	630055,15	1202074,27	0,10	–
н242	630110,84	1202090,01	0,10	–
н241	630151,66	1202105,96	0,10	–
н240	630193,52	1202126,84	0,10	–
н60	630210,57	1202137,36	0,10	–
н51	630219,85	1202143,08	0,10	–
н50	630233,34	1202151,40	0,10	–
н49	630270,80	1202179,43	0,10	–
н48	630304,49	1202209,66	0,10	–
н47	630324,73	1202229,50	0,10	–
н46	630333,81	1202238,40	0,10	–
н45	630344,69	1202249,62	0,10	–
н44	630361,32	1202264,34	0,10	–
н43	630364,26	1202266,67	0,10	–
н338	630363,90	1202271,22	0,10	–
н339	630360,20	1202309,60	0,10	–
н340	630357,99	1202310,49	0,10	–
н341	630356,99	1202310,76	0,10	–
н342	630336,20	1202295,46	0,10	–
н343	630316,86	1202278,36	0,10	–
н344	630304,62	1202265,75	0,10	–
н345	630276,51	1202238,25	0,10	–
н346	630245,41	1202210,35	0,10	–
н347	630210,84	1202184,47	0,10	–
н348	630174,08	1202161,80	0,10	–
н349	630135,43	1202142,52	0,10	–
н350	630095,21	1202126,80	0,10	–
н351	630053,74	1202114,76	0,10	–
н352	630011,35	1202106,49	0,10	–
н353	629974,19	1202102,44	0,10	–
н354	629905,54	1202097,65	0,10	–
н355	629720,55	1202084,73	0,10	–
н356	629685,93	1202082,31	0,10	–
н357	629657,62	1202080,33	0,10	–
н358	629632,57	1202093,12	0,10	–
н359	629609,95	1202040,55	0,10	–
н360	629637,87	1202038,86	0,10	–
н361	629667,38	1202040,92	0,10	–
н362	629593,81	1201885,20	0,10	–
н363	629572,23	1201900,99	0,10	–
н364	629554,72	1201864,23	0,10	–
н365	629705,67	1201754,26	0,10	–
н366	629720,83	1201745,43	0,10	–
н367	629736,72	1201738,00	0,10	–
н368	629753,22	1201732,03	0,10	–
н369	629770,18	1201727,56	0,10	–
н370	629787,48	1201724,64	0,10	–
н371	629804,97	1201723,28	0,10	–
н372	629822,51	1201723,50	0,10	–
н131	629826,58	1201723,90	0,10	–
н130	629839,97	1201725,30	0,10	–

ПРОЕКТ МЕЖЕВАНИЯ ТЕРРИТОРИИ. ОСНОВНАЯ ЧАСТЬ.

Сведения об образуемых земельных участках

н129	629857,19	1201728,66	0,10	—
н128	629874,03	1201733,55	0,10	—
н127	629890,37	1201739,94	0,10	—
н126	629906,07	1201747,77	0,10	—
н125	629910,74	1201750,45	0,10	—
н123	629953,74	1201775,83	0,10	—
н122	629966,27	1201781,95	0,10	—
н121	629979,30	1201786,91	0,10	—
н120	629992,73	1201790,69	0,10	—
н119	630006,44	1201793,24	0,10	—
н118	630020,32	1201794,55	0,10	—
н117	630034,27	1201794,61	0,10	—
н116	630042,74	1201794,03	0,10	—
н115	630048,16	1201793,42	0,10	—
н114	630061,89	1201790,98	0,10	—
н113	630075,35	1201787,32	0,10	—
н112	630088,42	1201782,46	0,10	—
н111	630101,00	1201776,45	0,10	—
н110	630112,62	1201769,57	0,10	—
н109	630162,39	1201737,11	0,10	—
н108	630294,05	1201651,23	0,10	—
н107	630345,10	1201617,94	0,10	—
н106	630402,59	1201571,53	0,10	—
н373	630425,40	1201554,43	0,10	—
н374	630433,54	1201548,57	0,10	—
н375	630440,56	1201545,60	0,10	—
н376	630456,45	1201538,17	0,10	—
н377	630472,95	1201532,20	0,10	—
н378	630489,91	1201527,73	0,10	—
н274	630507,21	1201524,81	0,10	—

ПРОЕКТ МЕЖЕВАНИЯ ТЕРРИТОРИИ. ОСНОВНАЯ ЧАСТЬ.

Сведения о частях образуемых земельных участков

Сведения о местоположении границ частей земельных участков устанавливающие публичный сервитут для доступа к размещенным объектам инженерных сетей

Обозначение части: ЗУ2/чзц1

Обозначение характерных точек границ	Координаты, м		Средняя квадратическая погрешность положения характерной точки (Мт), м	Описание закрепления точки
	X	Y		
1	2	3	4	5
н6	630588,31	1201300,34	0,10	—
н5	630617,69	1201300,71	0,10	—
н4	630618,55	1201300,77	0,10	—
н387	630617,33	1201305,62	0,10	—
н388	630608,59	1201304,49	0,10	—
н389	630570,30	1201308,31	0,10	—
н390	630547,21	1201313,18	0,10	—
н391	630493,98	1201327,89	0,10	—
н392	630454,86	1201342,02	0,10	—
н393	630448,12	1201343,40	0,10	—
н95	630448,74	1201336,80	0,10	—
н10	630474,00	1201324,99	0,10	—
н9	630501,63	1201314,99	0,10	—
н8	630530,04	1201307,51	0,10	—
н7	630559,02	1201302,62	0,10	—
н6	630588,31	1201300,34	0,10	—

Общие сведения о частях земельного участка

№ п/п	Учетный номер (обозначение) части	Площадь (Р), м ²	±ΔР, м ²	Характеристика части
1	2	3	4	5
1	чзц1	1406	13	Части земельных участков образованы для доступа к размещенным объектам инженерных сетей (Публичный сервитут)

Этапы выполнения межевых работ

1-й Этап

Образованием 74-го земельного участка в результате перераспределения образуемых земельных участков со смежными и образованием из земель общего пользования

2-й Этап

Образование публичных сервитутов путем формирования частей земельных участков для предоставления доступа к объектам инженерных сетей.




Условные обозначения

- Граница проектирования
- Существующие красные линии
- Образуемые красные линии
- ×—× Отменяемые красные линии
- 2 Номер поворотной точки красных линий
- Линия отступа от красной линии
- Планируемые ОКС
- ул. Крымская Наименование улицы
- Автомобильная дорога
- Тротуары
- Велодорожки
- Территория парка
- Границы образуемых зем. участков
- Границы существующих зем. участков
- Обозначение существующих зем. участков
- Деревья
- Автомобильные парковки
- Парковки для маломобильных групп населения
- Контейнерные площадки для ТКО
- Границы кадастрового квартала
- 02:57:050508 Обозначение кадастрового квартала
- Растительность
- Границы существующих публичных сервитутов

Существующие красные линии утверждены Постановлением администрации ГО г. Октябрьский РБ №1572 от 18.04.2017 г.

						010-0257-2021ПМТ		
						Внесение изменений в проект межевания территории микрорайона 33 ГО г. Октябрьский РБ утвержденного постановлением администрации от 18.04.2017 №1572		
Изм.	№изм.	Лист	№ввод.	Подпись	Дата	Студия	Лист	Листов
Начертан						ПМТ	1	2
Контроль								
Разработал	Юсеев Е.А.							
						Чертеж красных линий, линии отступа от красных линий, границы планируемых и существующих элементов планировочной структуры М 1:2000		

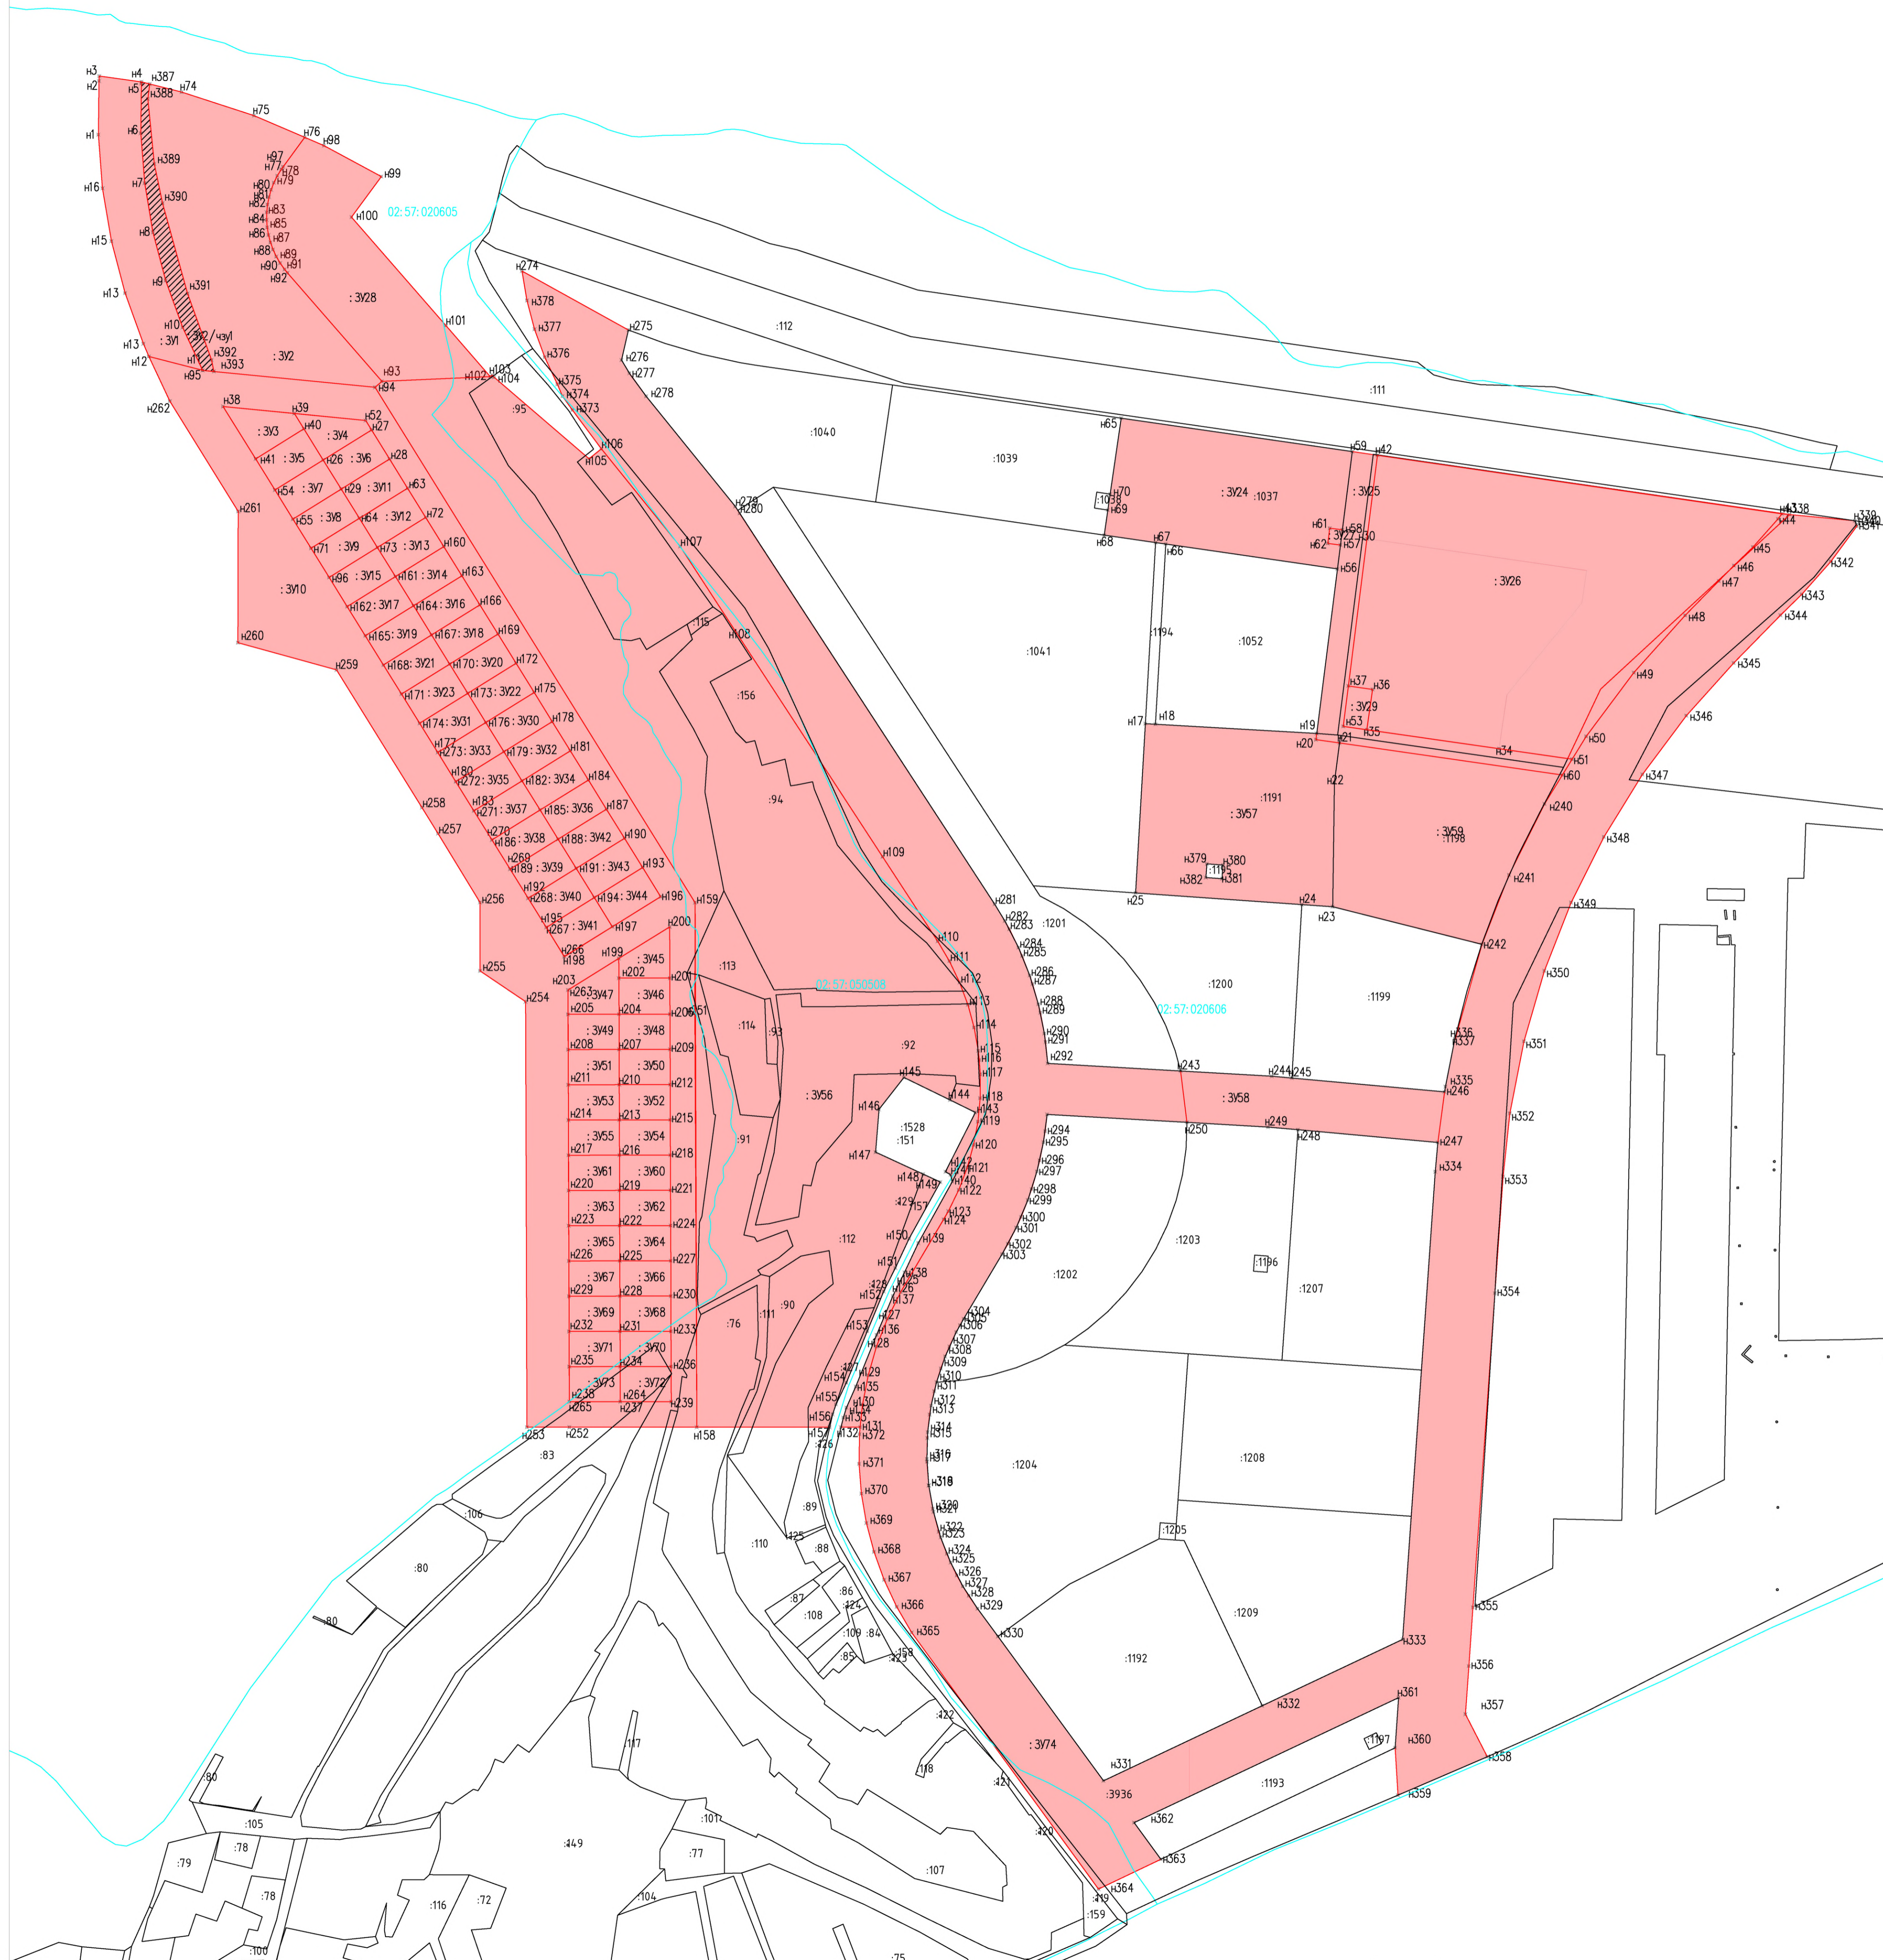

Условные обозначения

- n355 *Номер поворотной точки границы земельного участка*
- Границы кадастрового квартала*
- Образуемые земельные участки*
- 02:57:020606 *Обозначение кадастрового квартала*
- :3936 *Обозначение образуемых земельных участков*
- Границы публичного сервитута*
- :392/чпу1 *Обозначение части земельного участка занятой публичным сервитутом*

						010-0257-2021ПМТ		
						Внесение изменений в проект межевания территории микрорайона ЭЗ ГО г. Октябрьский РБ утвержденное постановлением администрации от 18.04.2017 №1572		
Изм.	Колуч.	Лист	№вдох	Подпись	Дата	Стандия	Лист	Листов
						ПМТ	2	2
Разработал Юсавев Е.А.						Чертеж границ образуемых и измененных земельных участков, границы публичных сервитутов М 1:2000		
						ГОСРЕЕСТРО-КАДАСТРОВАЯ СЛУЖБА		