ГРАНИЦЫ ЗОН С ОСОБЫМИ УСЛОВИЯМИ ИСПОЛЬЗОВАНИЯ ТЕРРИТОРИИ

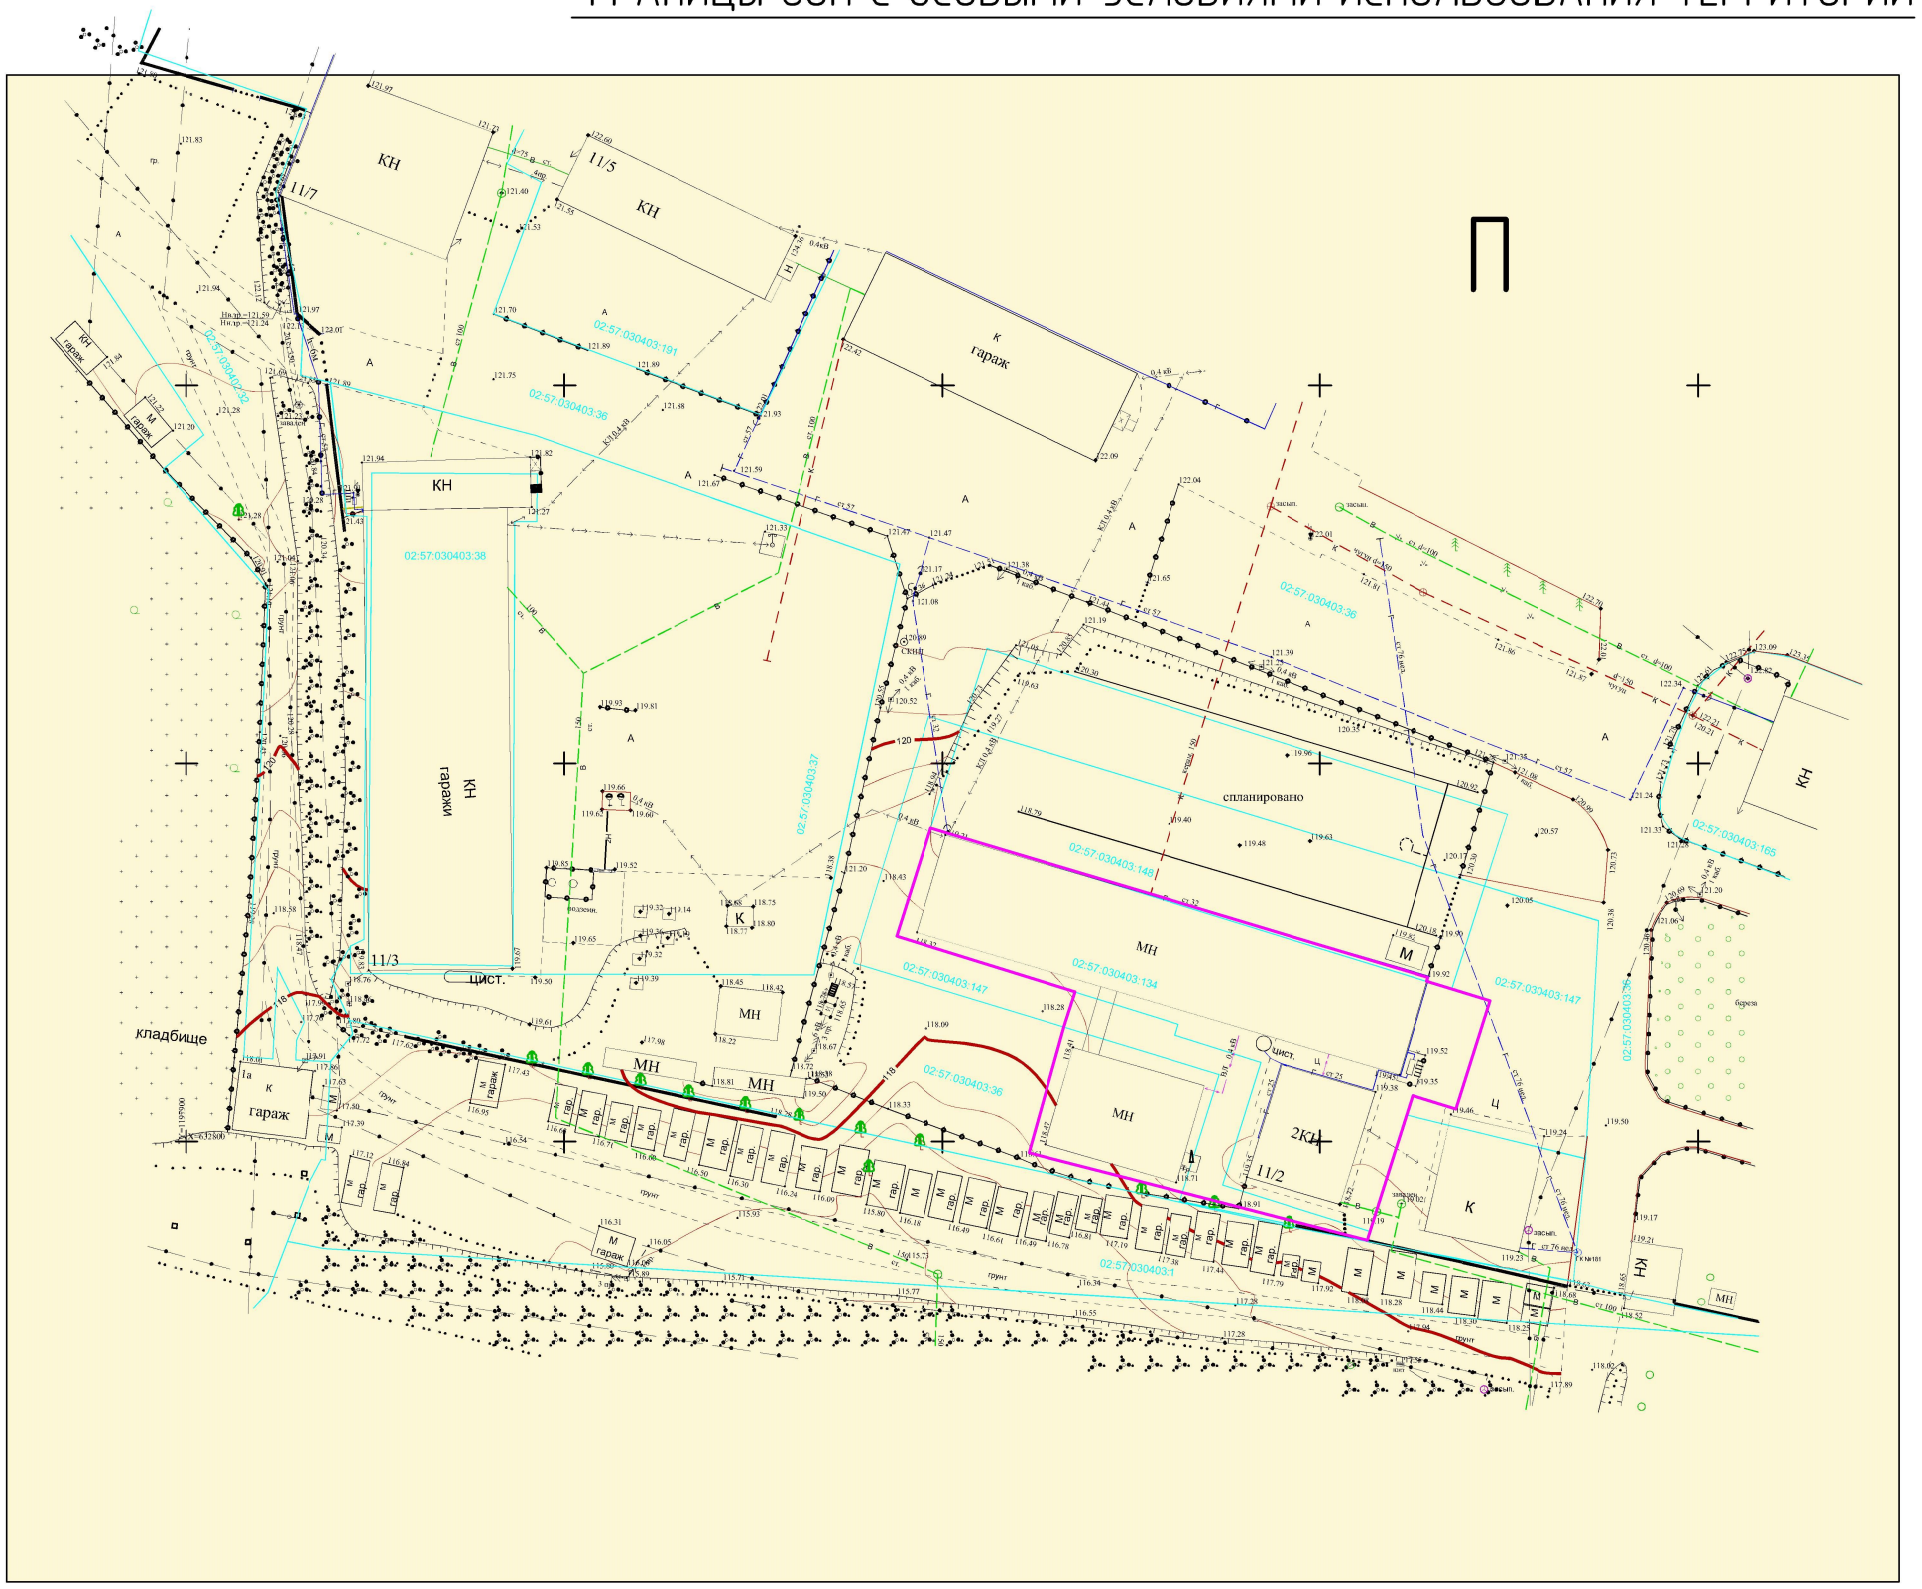

Условные обозначения

- зона П
- охранная зона линий связи
- 02:57:030405:54 – кадастровый номер земельного участка
- проектируемая граница земельного участка
- П – (производственная) размещение объектов капитального строительства в целях добычи недр, их переработки, изготовления вещей промышленным способом

Изм.	Колич.	Лист	№док.	Подп.	Дата	092/0257-2018 ПМТ			
						О подготовке документации по планировке территории, расположенной по адресу: Российская Федерация, Республика Башкортостан, городской округ город Октябрьский, ул.Северная, 11/2, с целью переформирования земельного участка с кадастровым номером 02:57:030403:134 путем перераспределения	Стадия	Масса	Масштаб
ГИП		Галляиутдинов А.А.			05.12		ПМТ		1:1000
Провер.		Юсаев Е.А.			05.12		Лист 3	Листов 4	
Разраб.		Кулешова Е.А.			05.12				
						Границы зон с особыми условиями использования территории Обосновывающая часть	ООО "Проектно-кадастровая служба"		