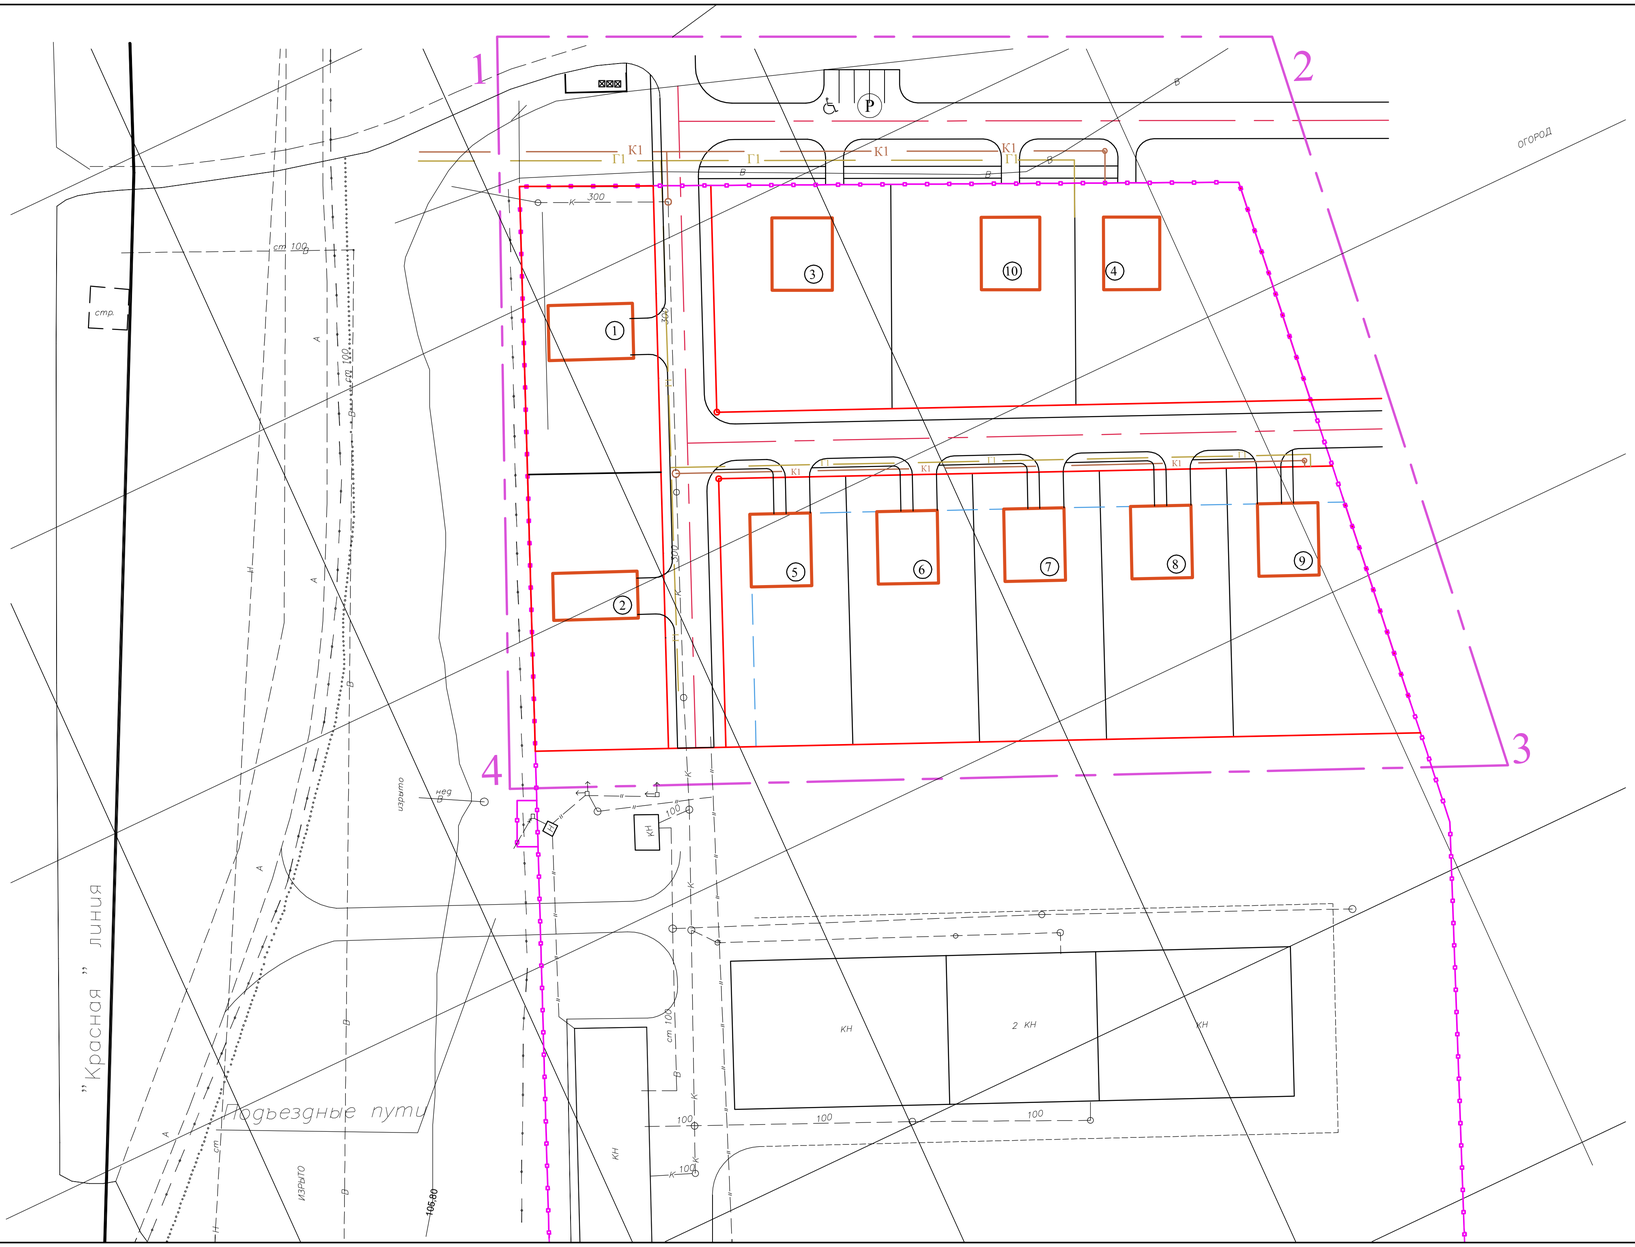

УСЛОВНЫЕ ОБОЗНАЧЕНИЯ

- ГРАНИЦА ОСВОЕНИЯ
- ПРОЕКТИРУЕМЫЕ ЗДАНИЯ И СООРУЖЕНИЯ
- СУЩЕСТВУЮЩИЕ ЗДАНИЯ И СООРУЖЕНИЯ
- СНОСИМЫЕ ЗДАНИЯ И СООРУЖЕНИЯ
- КРАСНЫЕ ЛИНИИ (ПРОЕКТНЫЕ)
- ОСИ УЛИЦ
- ОГРАДА
- К — КАНАЛИЗАЦИЯ
- Г — ГАЗ

СОГЛАСОВАНО

ВЗАМ.ИНВН. №

ПОДПИСЬ И ДАТА

ИНВ. № ПОДЛ.

ИЗМ.	КОЛ.УЧ.	ЛИСТ	№ ДОК.	ПОДП.	ДАТА
ГАП		Файзуллин			

ОП-2018-50

ППТ

СТАДИЯ	ЛИСТ	ЛИСТОВ
П	7	

Схема сетей М1:500

ООО "Октябрьск Нефтегазпроект "