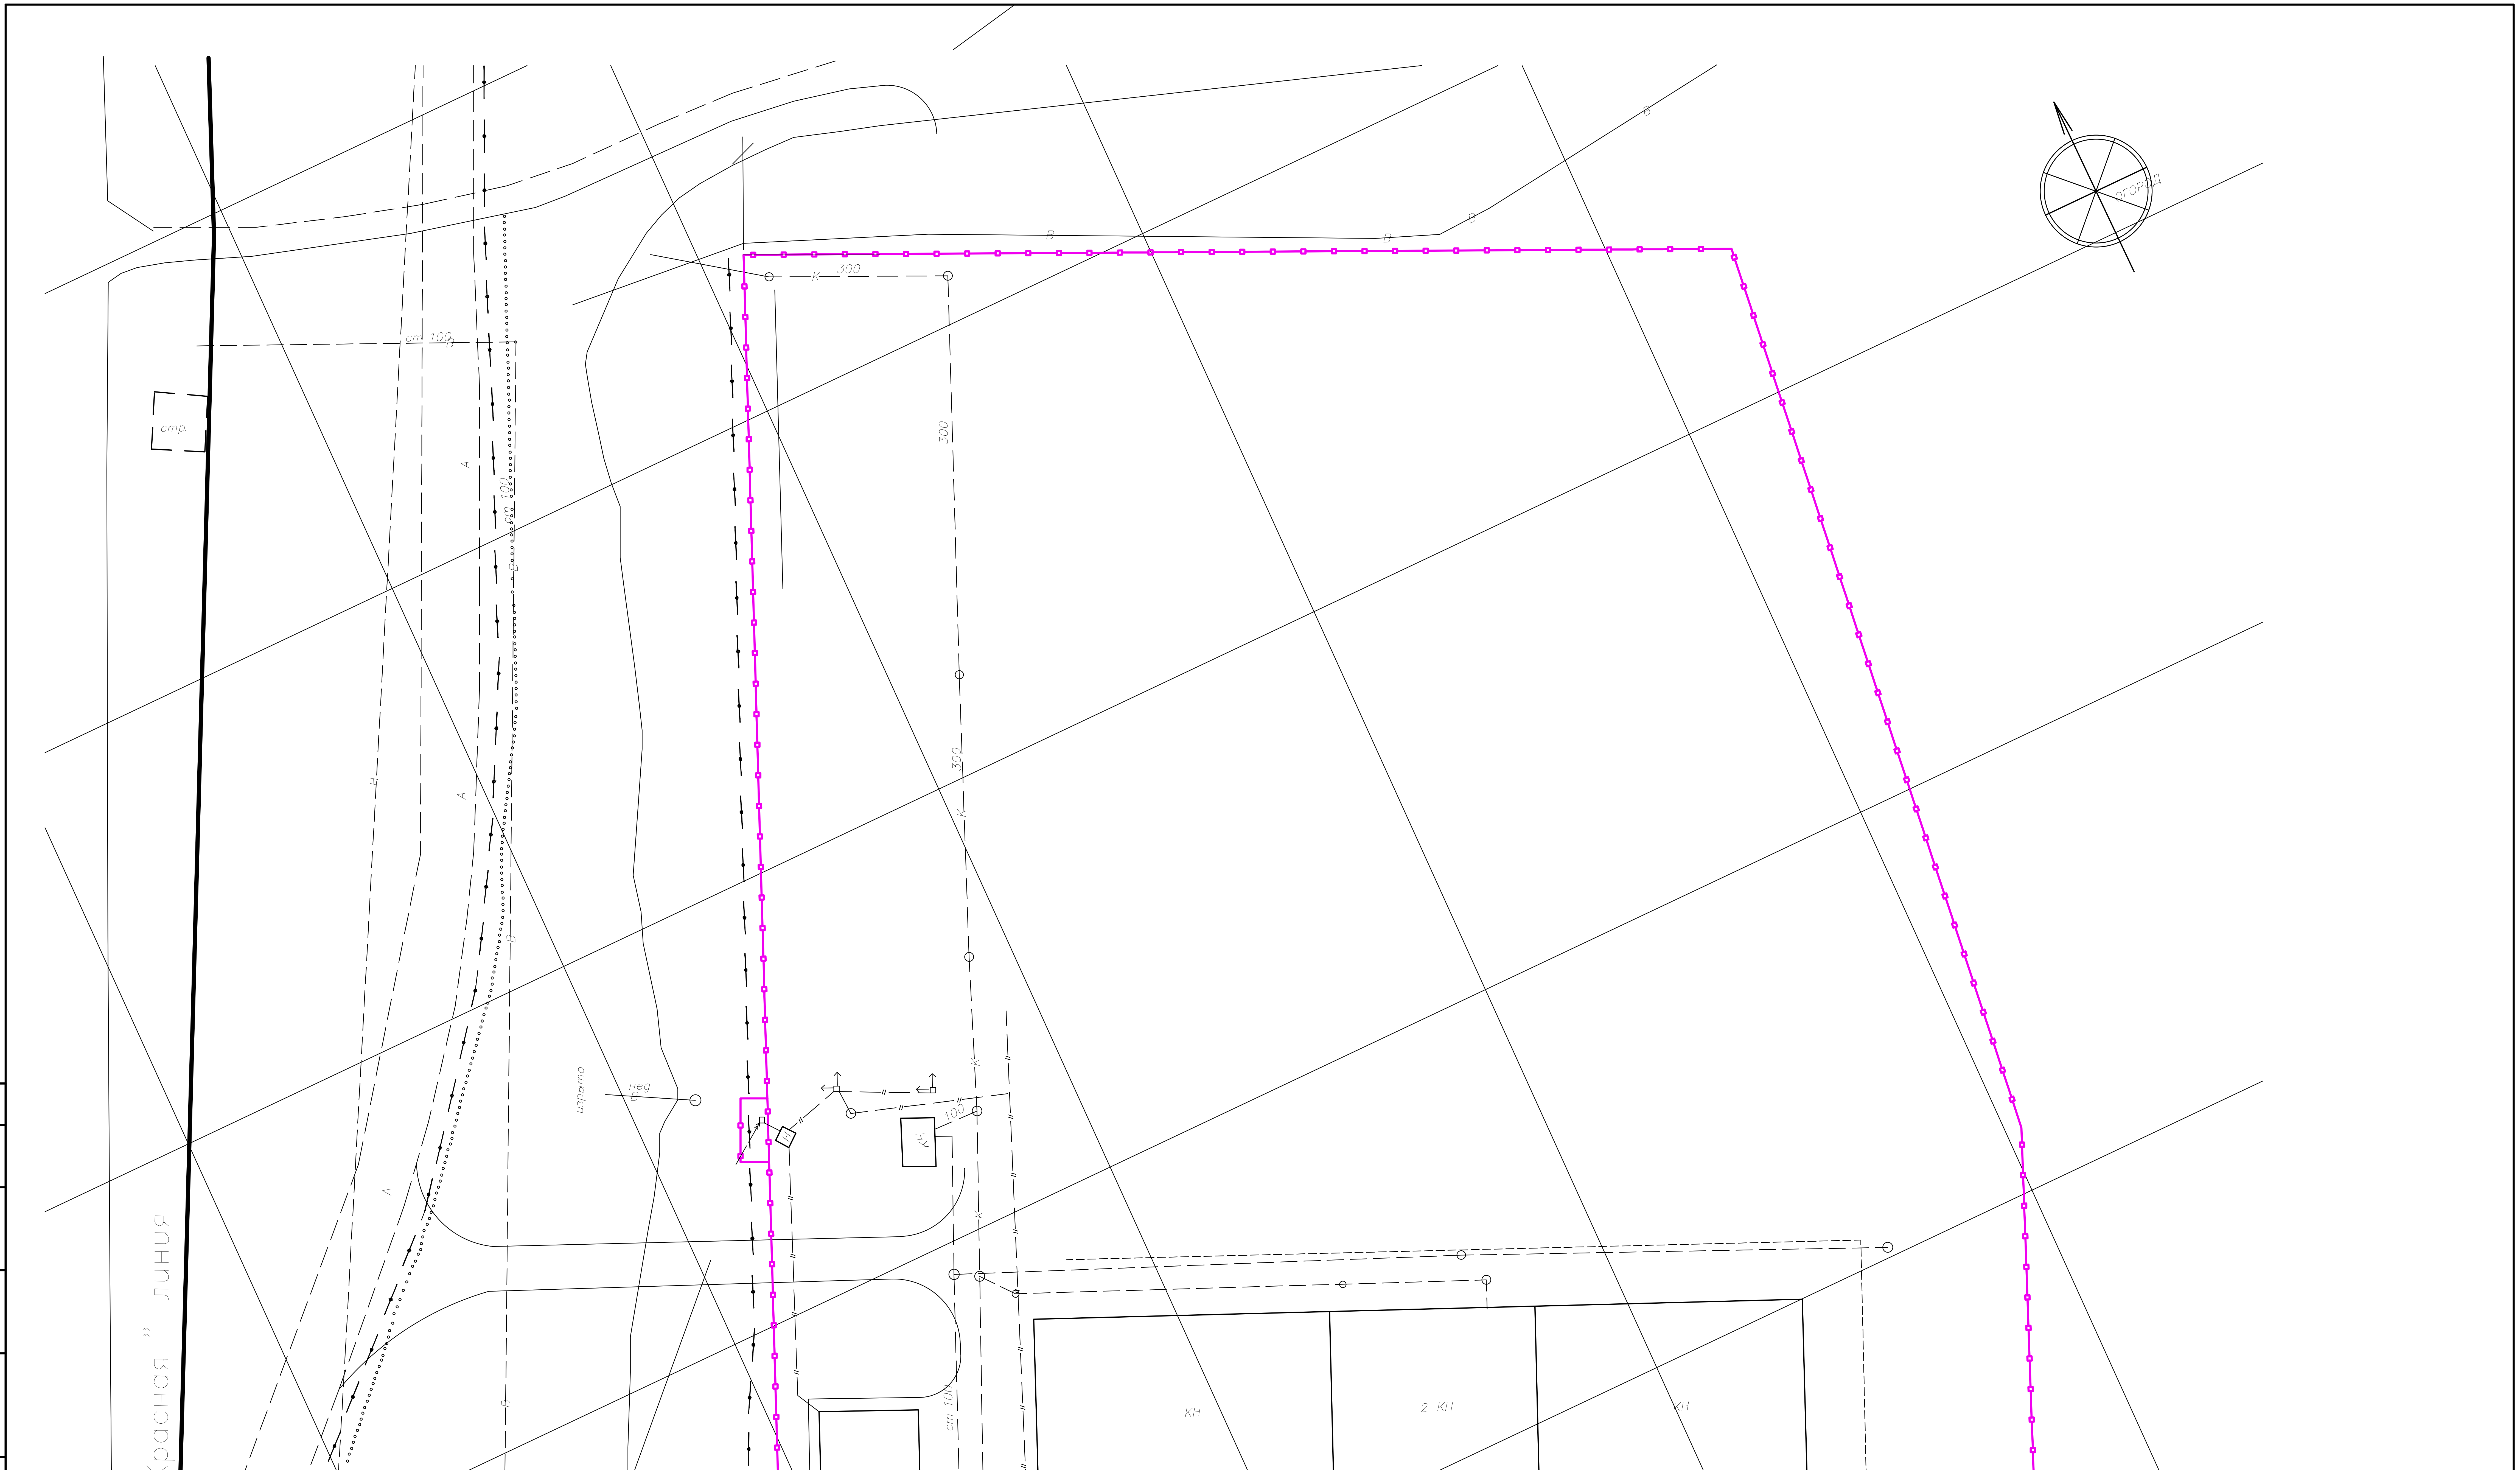

Изм.	Кол.уч.
Лист	№ док.
Подп.	Дата

ОП-2018-50			
ППТ			
Изм. / Кол.уч. / Лист / № док. / Подп. / Дата			
ГИП	Файзуллин	Стадия	Лист
		П	3
ГАП	Голдобина	Опорный план М 1:500	ООО "Октябрьск Нефтегазпроект"

СОГЛАСОВАНО

ВЗАМЕН ИНВ. №

ПОДПИСЬ И ДАТА

ИНВ. № ПОДЛ.